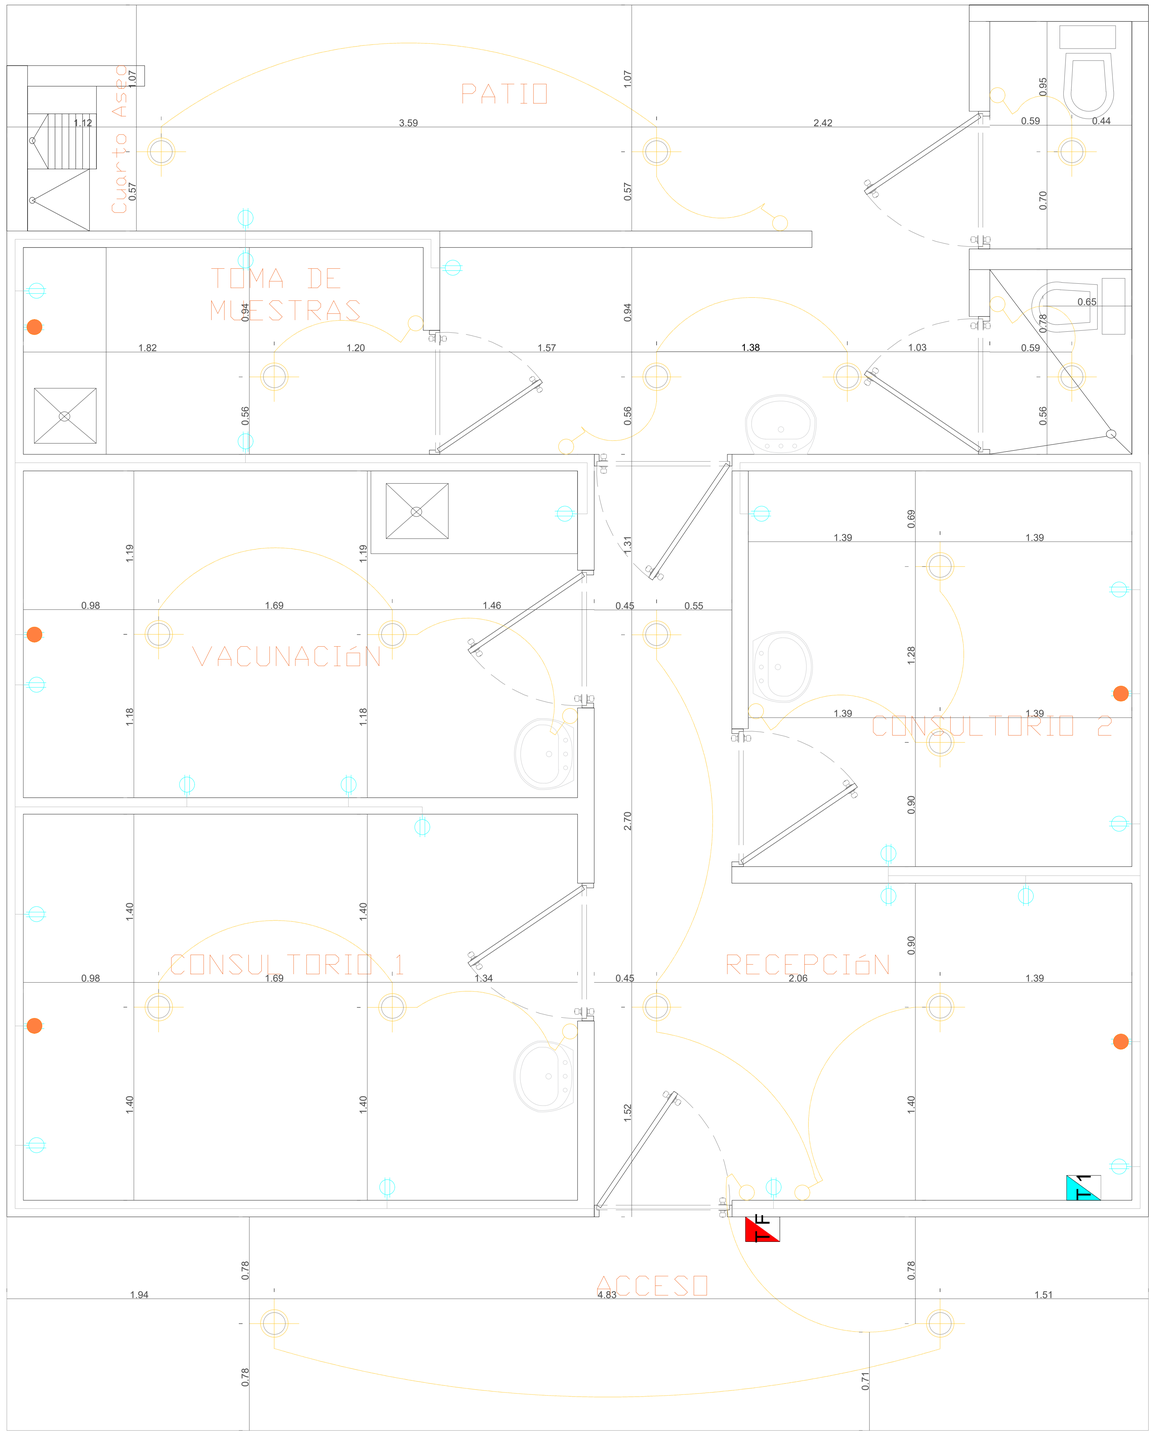


CUADRO DE ESPECIFICACIONES

DESCRIPCIÓN

CANTIDAD	INSTALACIÓN	CONVENCIÓN	CONSUMO W Vatios	CONSUMO TOTAL W
18 UND	Suministro e Instalación de Punto Electrico de iluminación. Incluye Luminaria Led de 18w. Redonda o Cuadrada o similar, de empotrar o sobreponer, según aplique. Incluye interruptor, y Alambre No 14 Awg por 2 Lineas hasta por 3 metros y tubería PVC de 1/2" hasta por 3 m.		18 W	288 W
1 UND	Interruptor doble		———	———
9 UND	Interruptor simple		———	———
21 UND	Suministro e instalación de punto eléctrico de toma corriente dobles de 110 v (incluye accesorios, alambre awg No. 12 por 2 líneas, alambre awg no 14 por 1 línea, y tubería PVC hasta por 3 metros).		110 W	2.200W
5 UND	Suministro e instalación de punto eléctrico de toma corriente dobles de 220v (incluye accesorios, cable awg No 10 por 2 líneas, alambre awg no 14 por 1 línea, y tubería PVC).		220 W	1.100W
1 UND	Suministro e instalación de tablero de control de 12 ctos (incluye: caja de breakers bifásica, breakers 1x20 amp, 1x30 amp).		———	———
1 UND	Suministro e instalación de transferencia manual para planta eléctrica, incluye toma 3x50 codelca, caja 2400, caja metálica de 25x25 x15, y accesorios de fijación.		———	———
1 UND	Suministro e instalación de Caja Medidor Monofásica, con pin de corte 1x40 amp, incluye instalación del sistema de Puesta a Tierra, incluye conector de cobre, cable AWG No 8 por 3 líneas, y Varilla de cobre 2,40m.		———	———
1 ML	Acometida de distribución interna de tablero de distribución a uso final para tomacorrientes y luminarias. incluye tubería PVC, alambre awg No. 12 por 2 líneas y alambre no 14 por 1 línea y accesorios.		———	———
1 ML			———	———

GOBERNACIÓN DE
CAQUETÁ
REPÚBLICA DE COLOMBIA

PROYECCIÓN INSTALACIONES ELÉCTRICAS

Localización:

PUESTO DE SALUD AGUA CALIENTE MORELIA CAQUETA

Proyecto:

ADECUACIÓN MENOR DE INFRAESTRUCTURA FISICA DEL PUESTO DE SALUD DE LA VEREDA AGUA CALIENTE DE LA EMPRESA SOCIAL DEL ESTADO HOSPITAL DEPARTAMENTAL MARIA INMACULADA E.S.E.LOCALIZADO EN EL MUNICIPIO DE MORELIA DEPARTAMENTO DEL CAQUETÁ

Elaboró:

FAUSTO FERNANDEZ FRANCO
Ingeniero Electricista
M.P.QN205-83567

CONTENIDO:

1. PLANO INSTALACION ELÉCTRICA PUESTO DE SALUD AGUA CALIENTE DE MORELIA

Fecha:

MAYO / 2024

Escala:

ESC: 1 / 50

Plancha No:

1 de 1