

UBICACIÓN

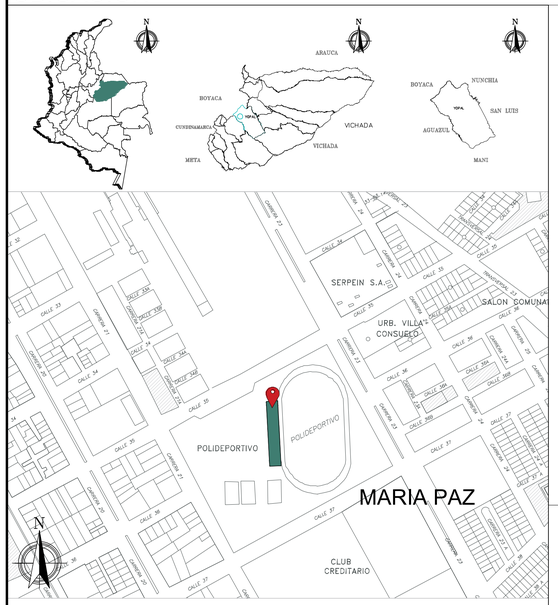


LOCALIZACIÓN

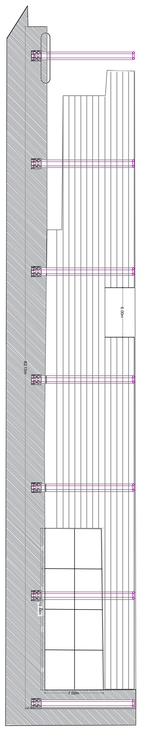

CANCHA DE FUTBOL

ESC:1/300 FACHADA TRANSVERSAL

PLANTA GENERAL

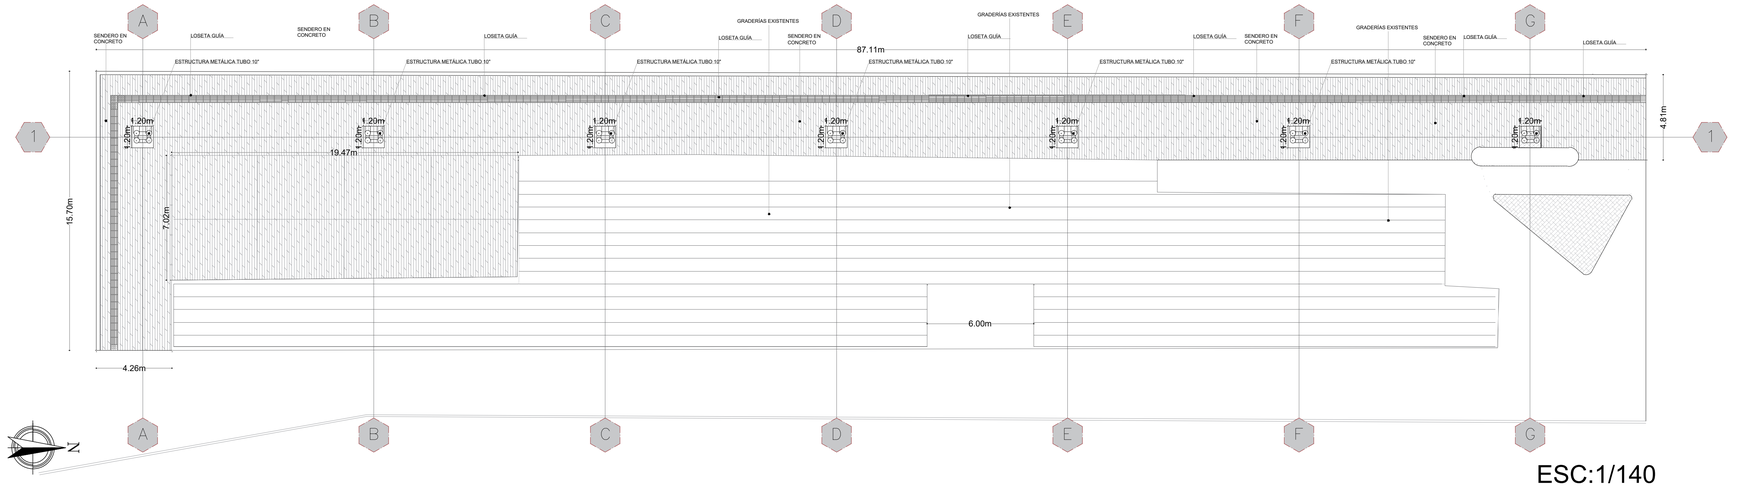

ESC:1/140

PLANTA CUBIERTAS

ESC:1/140

FACHADA LONGITUDINAL

ESC:1/140

NOTAS:

-"TIPOLOGÍA ESTRUCTURAL: Pórticos en concreto (DES)
TIPO CIMENTACIÓN: Zapatas conectadas por vigas de amarre

-GRUPO DE USO EDIFICIO. I
-ZONA AMENAZA SISMICA: ALTA
- CARGAS DE DISEÑO: D=6.88KN/M2, L=1.8KN/M2

MATERIALES

- Mampostería - Bloque No. 4
- Barras de Refuerzo fy=420 Mpa
- Concreto fc'=21.1 Mpa.

CUADRO DE GANCHOS		
VARILLA No.	90°	180°
2 (1/4")	0.10	0.10
3 (3/8")	0.15	0.15
4 (1/2")	0.20	0.15
5 (5/8")	0.25	0.20
6 (3/4")	0.25	0.20
7 (7/8")	0.35	0.25
8 (1")	0.35	0.25

C. DE TRASLAPOS	
VARILLA No.	L (m)
2 (1/4")	0.35
3 (3/8")	0.45
4 (1/2")	0.60
5 (5/8")	0.75
6 (3/4")	0.90
7 (7/8")	1.05
8 (1")	1.20

REV	FECHA	DESCRIPCION
REV	AGOST	EMITIDO PARA REVISION DEL CLIENTE

DISEÑO:

INGARQ
Torres & Venegas
Calle 19 No. 10A - 21
Barrio "LOS VENCEDORES"
Cel. 314-3322972 - 313-3407604
Yopal - Casanare

DIBUJO:
ING. Diego Venegas

ARQ. PROYECTISTA :
Jenny Torres
ARQ. JENNY TORRES BARRAGAN
MP. No. A138872015-47442212

NOTAS:
- Seguir recomendaciones del estudio de suelos.
- Antes de iniciar la construcción, se deben verificar cotas con planos arquitectonicos.
- Seguir todas las recomendaciones de construcción contenidas en la NSR-10.
- Durante la construcción, se requiere ensayos de verificación de resistencia.
- No se permiten tuberías embebidas en las vigas y columnas.
- Todos los niveles estructurales indicados son superiores.
- Todas las medidas están dadas en metros, a menos que indique otra unidad.
- El refuerzo longitudinal de las columna cuando halla cambio de sección, se debe figurar con la inclinación de 1 a 6 antes de amarrar.

PROYECTO:

POLIDEPORTIVO PIER LORA MUÑOZ
CALLE 35 Y CALLE 37 ENTRE CARRERA 21 Y CARRERA 23

MUNICIPIO DE YOPAL - CASANARE

PROPIETARIO:

GOBERNACIÓN DE CASANARE

CONTIENE :

PLANIMETRÍA GRADERÍA PISCINA

VoBo CURADURIA URBANA DE YOPAL :

REVISO:

ESCALA: INDICADAS

FECHA: JUNIO DE 2025

PLANO Nº: **1** DE **3**

REV: