

TOPOGRAFIA COMPUERTAS VILLA ROSA CANAL ENTRE LA INFRAESTRUCTURA Y LA BOCA DEL CANAL DEL DIQUE


Dir.: Calle 85 No. 49 C – 56, Ofc. 1007, Edf. Gz Tower, Barranquilla – Atlántico.
E-Mail: guillermoariza@guiasproyect.com
Tel.: (5) 313 18 48
Cel. / WhatsApp: +57 314 541 82 69

TOPOGRAFIA INCIAL

Dir.: Calle 85 No. 49 C – 56, Ofc. 1007, Edf. Gz Tower, Barranquilla – Atlántico.
E-Mail: guillermoariza@guiasproyect.com
Tel.: (5) 313 18 48
Cel. / WhatsApp: +57 314 541 82 69

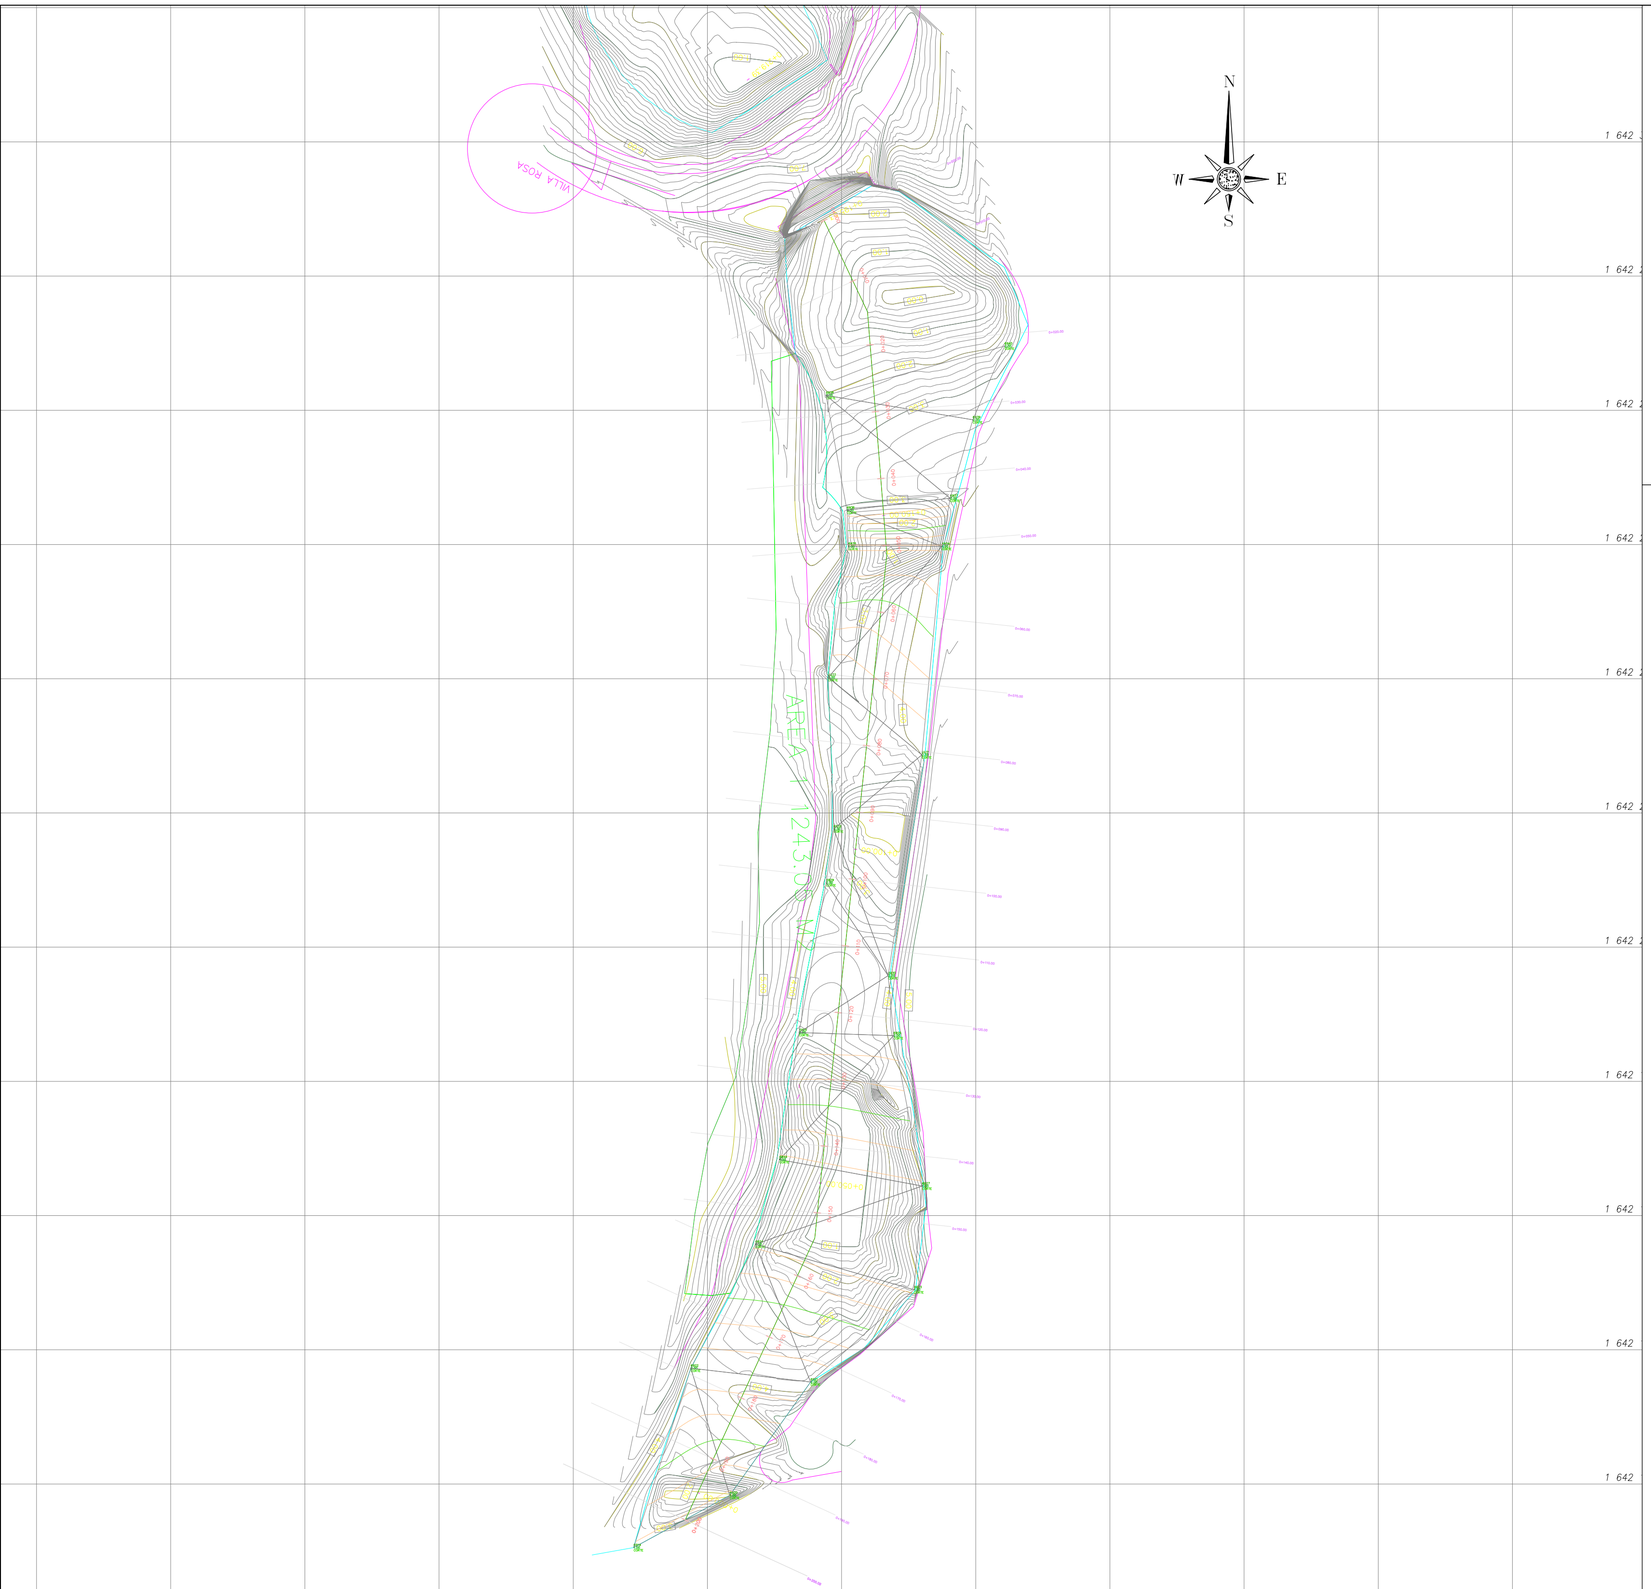

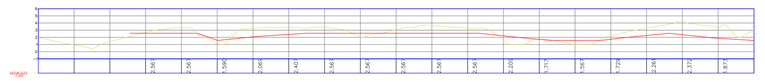

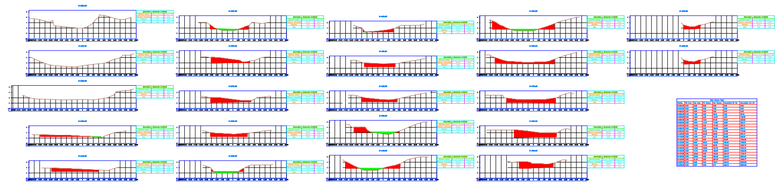

PROPIETARIO : CORPORACION AUTONOMA REGIONAL DEL ATLANTICO	COMPUERTAS VILLA ROSA	LEVANTO: GUIAS PROYECT SAS R.L GUILLERMO ARIZA	DIGITALIZO : ANDRES FELIPE UCROS FABREGAS T.P 01-18069 (Andres Ucros F. 1042453771 01-18069)

LOCALIZACION Municipio: REPELON Departamento : ATLANTICO	CONTIENE : planta - perfil volumen FECHA : JULIO 2025	ESCALA 1 : 250	TOPOGRAFIA INICIAL VILLA ROSA	OBSERVACIONES COMPUERTAS DE VILLA ROSA LADO CANAL DEL DIQUE

Informe de volumen

Proyecto: C:\Users\juanv\Desktop\VOLUMEN COMPUERTAS\VILLA ROSA\ABRIL\VILLA ROSA ABRIL.dwg

Alineación: Eje 1
Grupo de líneas de muestreo: SL Collection - 2
P.K. inicial: 0+000.000
P.K. final: 0+200.018

P.K.	Área de desmonte (metros cuadrados)	Volumen de desmonte (metros cúbicos)	Volumen reutilizable (metros cúbicos)	Área de terraplén (metros cuadrados)	Volumen de terraplén (metros cúbicos)	Vol. desmonte acumul. (metros cúbicos)	Vol. reutilizable acumul. (metros cúbicos)	Vol. terraplén acumul. (metros cúbicos)	Vol. neto acumul. (pies cúbicos)
0+000.000	0.00	0.00	0.00	0.00	0.00	0.00	0.00	0.00	0.00
0+010.000	0.00	0.00	0.00	0.00	0.00	0.00	0.00	0.00	0.00
0+020.000	0.00	0.00	0.00	0.00	0.00	0.00	0.00	0.00	0.00
0+030.000	7.02	35.12	35.12	0.45	2.26	35.12	35.12	2.26	32.86
0+040.000	15.61	113.18	113.18	0.00	2.26	148.30	148.30	4.53	143.78
0+050.000	3.86	97.35	97.35	2.78	13.91	245.66	245.66	18.44	227.22
0+060.000	18.51	117.05	117.05	0.00	14.37	362.71	362.71	32.81	329.90
0+070.000	16.39	174.50	174.50	0.00	0.00	537.21	537.21	32.81	504.39
0+080.000	15.00	156.96	156.96	0.00	0.00	694.17	694.17	32.81	661.36
0+090.000	1.28	81.43	81.43	4.84	24.19	775.59	775.59	57.00	718.59
0+100.000	4.49	28.88	28.88	0.08	24.60	804.47	804.47	81.60	722.87
0+110.000	13.81	91.50	91.50	0.00	0.41	895.97	895.97	82.00	813.96
0+120.000	12.92	133.62	133.62	0.00	0.00	1029.58	1029.58	82.00	947.58
0+130.000	8.80	108.59	108.59	4.04	20.19	1138.18	1138.18	102.20	1035.98
0+140.000	10.90	98.52	98.52	4.83	44.33	1236.70	1236.70	146.53	1090.17
0+150.000	14.60	127.49	127.49	4.97	48.98	1364.19	1364.19	195.50	1168.68
0+160.000	17.74	189.30	189.30	0.00	27.60	1553.48	1553.48	223.10	1330.38
0+170.000	20.92	193.29	193.29	0.00	0.00	1746.77	1746.77	223.10	1523.67
0+180.000	30.06	254.92	254.92	0.00	0.00	2001.69	2001.69	223.10	1778.58
0+190.000	21.36	257.09	257.09	0.00	0.00	2258.77	2258.77	223.10	2035.67
0+200.000	5.86	136.11	136.11	0.00	0.00	2394.88	2394.88	223.10	2171.78
0+200.018	5.87	0.11	0.11	0.00	0.00	2394.98	2394.98	223.10	2171.88



CARTERA TOPOGRAFIA INICIAL
COMPUERTAS VILLA ROSA

6945,1642303.5491,885430.8006,5.4000,INICIAL
6946,1642307.7067,885436.9037,2.0208,INICIAL
6947,1642313.3047,885445.1822,3.2000,INICIAL
6948,1642308.2650,885446.9915,1.7995,INICIAL
6949,1642302.5122,885446.7497,0.8012,INICIAL
6950,1642297.0176,885448.6464,0.0000,INICIAL
6951,1642281.7485,885447.5553,2.6027,INICIAL
6952,1642294.4368,885450.3080,0.4000,INICIAL
6953,1642297.9240,885447.5998,0.0003,INICIAL
6954,1642285.1079,885433.7225,3.8009,INICIAL
6955,1642299.6753,885426.5259,4.6009,INICIAL
6956,1642297.3258,885429.2127,4.0007,INICIAL
6957,1642271.4164,885447.2794,3.3995,INICIAL
6958,1642286.6243,885448.8212,1.9951,INICIAL
6959,1642256.4847,885447.8990,2.0087,INICIAL
6960,1642251.8635,885447.2761,3.3978,INICIAL
6961,1642242.0181,885448.1757,3.7999,INICIAL
6962,1642230.7628,885448.2863,3.8000,INICIAL
6963,1642221.9526,885446.0104,2.4067,INICIAL
6964,1642213.8377,885446.6388,2.2000,INICIAL
6965,1642206.6699,885444.7987,3.0006,INICIAL
6966,1642215.4874,885441.0868,2.8076,INICIAL
6967,1642201.5334,885436.5147,3.8159,INICIAL
6968,1642194.4780,885439.4786,3.4126,INICIAL
6969,1642186.0827,885440.5955,3.4000,INICIAL
6970,1642177.4941,885444.1775,2.5902,INICIAL
6971,1642172.5992,885444.1372,1.0000,INICIAL
6972,1642162.0975,885443.3408,1.0029,INICIAL
6973,1642148.1863,885439.1070,2.4007,INICIAL
6974,1642142.1345,885433.6431,3.0000,INICIAL
6975,1642167.7215,885439.4545,1.0000,INICIAL
6976,1642167.7076,885436.7589,1.7997,INICIAL
6977,1642167.6024,885435.3787,2.2000,INICIAL
6978,1642167.4746,885432.0867,3.2000,INICIAL
6979,1642167.5836,885431.4972,3.3899,INICIAL
6980,1642166.5194,885427.3507,4.9905,INICIAL
6981,1642166.7369,885424.7620,5.5985,INICIAL
6982,1642165.8658,885443.7436,1.0033,INICIAL

6983,1642165.3562,885447.2398,2.0096,INICIAL
6984,1642165.1172,885449.0461,2.6000,INICIAL
6985,1642165.2181,885451.2942,3.6041,INICIAL
6986,1642165.2181,885451.2942,3.6041,INICIAL
6987,1642155.8178,885436.6060,1.0046,INICIAL
6988,1642145.2151,885432.5562,2.8019,INICIAL
6989,1642143.4628,885431.6416,3.0018,INICIAL
6990,1642133.7327,885419.4803,3.8000,INICIAL
6991,1642132.1187,885421.2304,3.8045,INICIAL
6992,1642129.5290,885419.4958,3.6037,INICIAL
6993,1642120.3421,885416.4997,2.6163,INICIAL
6994,1642121.3776,885416.5240,3.1997,INICIAL
6995,1642113.4479,885415.3492,3.8049,INICIAL
6996,1642115.4860,885415.7146,2.6144,INICIAL
6997,1642116.8315,885415.7715,2.2099,INICIAL
6998,1642118.6756,885416.2134,2.0000,INICIAL
6999,1642118.6826,885413.0684,2.4003,INICIAL
7000,1642119.6854,885410.6253,3.4218,INICIAL
7001,1642119.7502,885409.9395,3.6136,INICIAL
7002,1642121.2077,885408.2052,4.3790,INICIAL
7003,1642124.4589,885408.3605,4.6004,INICIAL
7004,1642123.3131,885421.7696,3.8000,INICIAL
7005,1642124.3927,885428.1476,4.4007,INICIAL
7006,1642125.3267,885430.8278,4.4039,INICIAL
7007,1642126.6165,885431.4748,4.7987,INICIAL
7008,1642133.2894,885433.9037,4.2023,INICIAL
7009,1642131.9245,885427.7703,4.6000,INICIAL
7010,1642133.8345,885426.0848,4.1957,INICIAL
7011,1642134.1014,885423.2227,3.9918,INICIAL
7012,1642139.0905,885415.6810,5.1933,INICIAL
7013,1642148.4529,885421.6999,4.6000,INICIAL
7014,1642150.7871,885418.0254,5.8025,INICIAL
7015,1642151.8839,885452.3047,4.8751,INICIAL
7016,1642146.7495,885449.7454,4.7995,INICIAL
7017,1642174.2686,885450.4097,3.8000,INICIAL
7018,1642179.1618,885424.9484,5.6127,INICIAL
7019,1642189.9374,885423.7844,5.8000,INICIAL
7020,1642196.3839,885449.7006,4.7971,INICIAL
7021,1642199.9177,885426.1929,5.3991,INICIAL
7022,1642212.1883,885435.3281,4.9976,INICIAL
7023,1642219.1832,885437.0857,4.5891,INICIAL
7024,1642224.4542,885436.8291,4.2091,INICIAL
7025,1642227.3972,885433.2814,4.8000,INICIAL


7026,1642234.9950,885430.2423,4.7992,INICIAL
7027,1642218.9533,885451.5408,4.1975,INICIAL
7028,1642219.9257,885453.2667,4.8000,INICIAL
7029,1642221.4855,885453.5998,4.7977,INICIAL
7030,1642227.3278,885452.6729,4.1971,INICIAL
7031,1642242.2801,885455.2440,4.3997,INICIAL
7032,1642244.9797,885437.3300,4.0000,INICIAL
7033,1642248.0549,885438.9852,2.7969,INICIAL
7034,1642250.7621,885439.9215,2.6000,INICIAL
7035,1642254.3411,885441.6273,2.2000,INICIAL
7036,1642257.4098,885440.1024,3.5926,INICIAL
7037,1642258.5550,885435.6482,3.8000,INICIAL
7038,1642259.8133,885433.7987,4.0000,INICIAL
7039,1642265.6754,885458.3200,4.0000,INICIAL
7040,1642262.6520,885454.9839,2.8003,INICIAL
7041,1642262.5826,885452.8566,2.0041,INICIAL
7042,1642273.8099,885433.1577,3.9988,INICIAL
7043,1642275.0772,885430.6316,4.3942,INICIAL
7044,1642281.4518,885428.8183,4.6192,INICIAL
7045,1642285.4323,885428.5355,4.6033,INICIAL
7046,1642291.2605,885424.5147,5.3975,INICIAL
7047,1642299.5664,885421.7632,5.7986,INICIAL
7048,1642279.4210,885462.7550,3.4014,INICIAL
7049,1642285.5982,885464.9953,3.2050,INICIAL
7050,1642291.5762,885466.1182,2.8000,INICIAL
7051,1642295.6747,885465.7015,2.6000,INICIAL
7052,1642304.7885,885461.5575,3.6000,INICIAL
7053,1642311.2001,885461.4307,4.1989,INICIAL
7054,1642316.2610,885461.1683,4.6000,INICIAL
7055,1642318.0582,885459.0004,4.7983,INICIAL
7056,1642323.1156,885457.7478,5.1997,INICIAL
7057,1642329.4135,885454.6631,5.9954,INICIAL
7058,1642334.3936,885454.7793,5.9973,INICIAL
7059,1642336.9110,885451.3163,7.0000,INICIAL
7060,1642340.7635,885447.4421,6.4000,INICIAL
7061,1642305.7399,885418.4487,6.2000,INICIAL
7062,1642309.2546,885414.2292,6.9994,INICIAL
7063,1642314.9891,885432.0651,7.2020,INICIAL
7064,1642317.3242,885433.3945,6.8000,INICIAL
7065,1642320.5747,885434.2440,6.3995,INICIAL
7066,1642324.5427,885436.0483,5.8000,INICIAL
7067,1642327.3200,885435.1113,4.9992,INICIAL
7068,1642329.0047,885432.6241,3.3904,INICIAL


7069,1642329.6253,885429.5462,1.8129,INICIAL
7070,1642329.8734,885427.9986,1.0043,INICIAL
7071,1642332.3985,885426.4052,1.0013,INICIAL
7072,1642334.8300,885423.8409,1.2014,INICIAL
7073,1642338.4962,885421.8441,1.3984,INICIAL
7074,1642341.2616,885417.4036,1.6010,INICIAL
7075,1642343.3508,885415.0870,1.8000,INICIAL
7076,1642345.5974,885412.9149,2.0014,INICIAL
7077,1642346.6354,885412.0504,2.2000,INICIAL
7078,1642347.7473,885411.8870,2.4003,INICIAL
7079,1642348.6649,885411.3041,2.6049,INICIAL
7080,1642349.2544,885410.1518,2.8046,INICIAL
7081,1642349.5524,885408.3945,3.0154,INICIAL
7082,1642351.1069,885408.0000,3.6159,INICIAL
7083,1642353.5257,885419.7390,3.0000,INICIAL
7084,1642352.3868,885423.9663,3.4087,INICIAL
7085,1642351.4639,885431.9444,4.5993,INICIAL
7086,1642350.7965,885439.0502,5.8000,INICIAL
7087,1642344.8047,885442.7529,5.7935,INICIAL
7088,1642348.5893,885395.1186,4.7994,INICIAL
7089,1642342.8649,885401.7006,3.0024,INICIAL
7090,1642342.2505,885397.1298,5.0000,INICIAL
7091,1642336.4051,885400.2177,5.0037,INICIAL
7092,1642320.3264,885397.0939,6.8000,INICIAL
7093,1642315.6663,885405.9363,6.8024,INICIAL
7094,1642314.0235,885415.0486,6.6073,INICIAL
7095,1642320.7773,885414.1942,4.5999,INICIAL
7096,1642324.7061,885412.1872,4.0091,INICIAL
7097,1642327.3827,885406.4776,4.6000,INICIAL
7098,1642329.2986,885404.3827,5.0041,INICIAL
7099,1642333.3132,885416.4301,1.8004,INICIAL
7100,1642335.5630,885412.9944,2.2000,INICIAL
7101,1642334.8699,885407.1587,2.8000,INICIAL
7102,1642327.7399,885415.8975,2.6055,INICIAL
7103,1642322.9463,885422.0760,3.1993,INICIAL
7104,1642318.6363,885423.1802,5.9969,INICIAL
7105,1642336.1469,885441.8645,6.0010,INICIAL
7106,1642339.6640,885441.7268,5.0000,INICIAL
7107,1642341.2877,885444.6559,5.8000,INICIAL
7108,1642346.9494,885431.2358,3.6022,INICIAL
7109,1642344.0208,885432.9677,3.4019,INICIAL
7110,1642312.9061,885435.0205,6.2000,INICIAL
7111,1642314.5930,885436.9788,7.2000,INICIAL


7112,1642317.2367,885440.9647,7.6000,INICIAL
7113,1642310.7782,885426.7035,7.7994,INICIAL
7114,1642312.5926,885424.4943,7.3999,INICIAL
7115,1642321.8648,885442.1394,7.4000,INICIAL
7116,1642330.4203,885444.2391,6.9990,INICIAL
7117,1642306.0433,885455.4525,2.4000,INICIAL
7118,1642299.2102,885455.9170,0.3980,INICIAL
7119,1642291.1503,885457.6592,1.3987,INICIAL
7120,1642272.7135,885455.1221,3.5985,INICIAL
7121,1642299.9821,885433.9340,2.4000,INICIAL
7122,1642285.0038,885440.1421,1.8000,INICIAL
7123,1642271.3271,885442.3827,3.1994,INICIAL
7124,1642255.0675,885442.4367,2.0046,INICIAL
7125,1642245.8276,885442.0446,2.6000,INICIAL
7126,1642227.2803,885439.2521,3.6066,INICIAL
7127,1642225.6945,885444.9753,3.1988,INICIAL
7128,1642239.7330,885441.6996,3.0000,INICIAL
7129,1642187.8225,885432.5864,3.5996,INICIAL
7130,1642183.3379,885433.0075,2.8001,INICIAL
7131,1642176.4834,885435.7276,1.4000,INICIAL
7132,1642170.5585,885435.8475,2.1972,INICIAL
7133,1642159.8475,885433.3663,1.7995,INICIAL
7134,1642152.5044,885429.3382,2.3999,INICIAL
7135,1642144.9783,885425.6267,3.3961,INICIAL
7136,1642141.0496,885420.5250,3.8012,INICIAL
7137,1642134.1472,885418.8639,3.8037,INICIAL
7138,1642154.6042,885443.4549,1.3985,INICIAL
7139,1642142.3100,885439.5803,3.4000,INICIAL

TOPOGRAFIA FINAL

Dir.: Calle 85 No. 49 C – 56, Ofc. 1007, Edf. Gz Tower, Barranquilla – Atlántico.
E-Mail: guillermoariza@guiasproyect.com
Tel.: (5) 313 18 48
Cel. / WhatsApp: +57 314 541 82 69

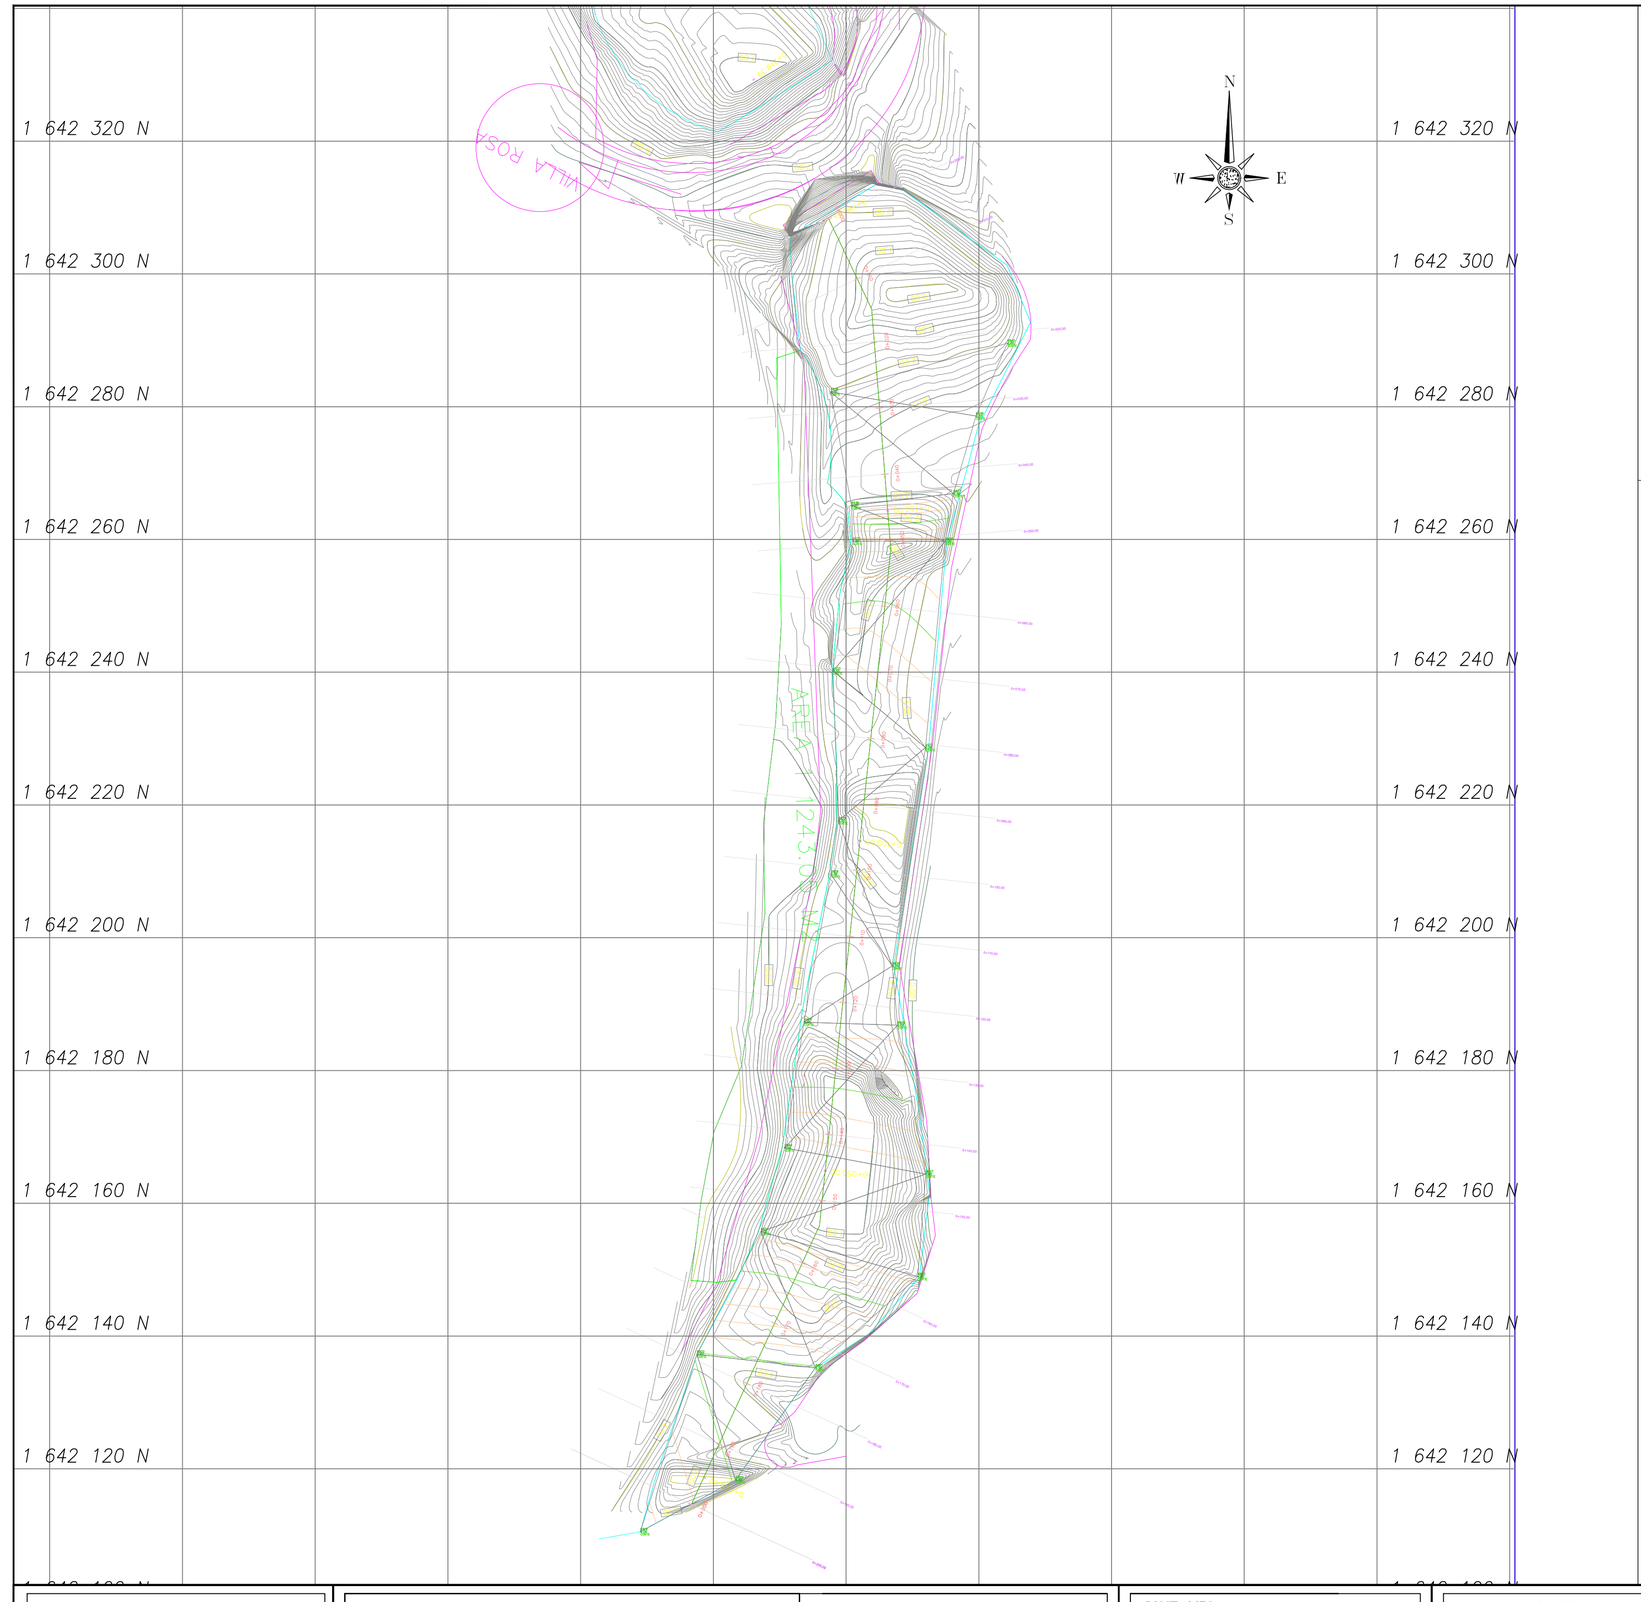

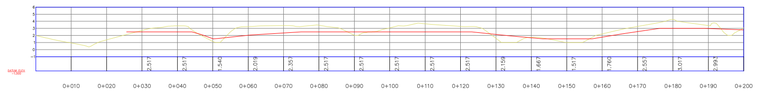

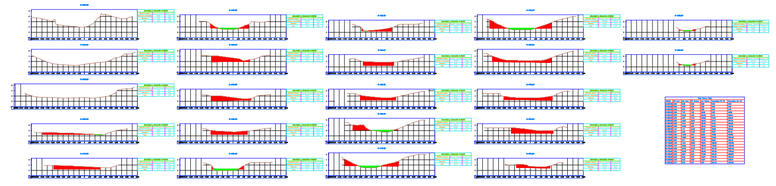

PROPIETARIO :

CORPORACION AUTONOMA REGIONAL DEL ATLANTICO

C.R.A

COMPUERTAS VILLA ROSA

LEVANTO:

GUIAS PROYECT SAS
R.L GUILLERMO ARIZA

DIGITALIZO :

ANDRES FELIPE UCROS FABREGAS
T.P 01-18069

cAndres Ucros F.
1042453771
01-18069

LOCALIZACION

Municipio:
REPELON

Departamento :
ATLANTICO

CONTIENE :
planta -
perfil volumen

FECHA :
AGOSTO 2025

ESCALA
1 : 250

TOPOGRAFIA
ACTA No 1

OBSERVACIONES
COMPUERTAS VILLA ROSA
LADO CANAL DEL DIQUE

Informe de volumen

Proyecto: C:\Users\juanv\Desktop\VOLUMEN COMPUERTAS\VILLA ROSA\AGOSTO\VILLA ROSA AGOSTO.dwg

Alineación: Eje 1
Grupo de líneas de muestreo: SL Collection - 2
P.K. inicial: 0+000.000
P.K. final: 0+200.018

P.K.	Área de desmonte (metros cuadrados)	Volumen de desmonte (metros cúbicos)	Volumen reutilizable (metros cúbicos)	Área de terraplén (metros cuadrados)	Volumen de terraplén (metros cúbicos)	Vol. desmonte acumul. (metros cúbicos)	Vol. reutilizable acumul. (metros cúbicos)	Vol. terraplén acumul. (metros cúbicos)	Vol. neto acumul. (pies cúbicos)
0+000.000	0.00	0.00	0.00	0.00	0.00	0.00	0.00	0.00	0.00
0+010.000	0.00	0.00	0.00	0.00	0.00	0.00	0.00	0.00	0.00
0+020.000	0.00	0.00	0.00	0.00	0.00	0.00	0.00	0.00	0.00
0+030.000	7.97	39.86	39.86	0.28	1.39	39.86	39.86	1.39	38.47
0+040.000	16.48	122.26	122.26	0.00	1.39	162.12	162.12	2.78	159.34
0+050.000	4.18	103.28	103.28	2.39	11.97	265.40	265.40	14.75	250.65
0+060.000	19.23	122.35	122.35	0.00	12.37	387.75	387.75	27.12	360.63
0+070.000	17.14	181.84	181.84	0.00	0.00	569.59	569.59	27.12	542.47
0+080.000	15.69	164.14	164.14	0.00	0.00	733.72	733.72	27.12	706.61
0+090.000	1.41	85.50	85.50	4.37	21.86	819.22	819.22	48.98	770.24
0+100.000	4.99	31.99	31.99	0.01	21.93	851.21	851.21	70.91	780.30
0+110.000	14.38	96.84	96.84	0.00	0.07	948.05	948.05	70.98	877.08
0+120.000	13.58	139.81	139.81	0.00	0.00	1087.86	1087.86	70.98	1016.89
0+130.000	9.17	113.75	113.75	3.57	17.87	1201.61	1201.61	88.84	1112.77
0+140.000	11.47	103.21	103.21	4.39	39.84	1304.82	1304.82	128.68	1176.14
0+150.000	15.22	133.46	133.46	4.44	44.18	1438.28	1438.28	172.86	1265.42
0+160.000	16.75	186.71	186.71	0.00	24.67	1624.99	1624.99	197.53	1427.46
0+170.000	15.46	161.03	161.03	0.00	0.00	1786.02	1786.02	197.53	1588.49
0+180.000	20.11	177.85	177.85	0.00	0.00	1963.87	1963.87	197.53	1766.34
0+190.000	8.52	143.17	143.17	0.00	0.00	2107.04	2107.04	197.53	1909.51
0+200.000	0.45	44.87	44.87	0.78	3.90	2151.91	2151.91	201.44	1950.48
0+200.018	0.46	0.01	0.01	0.77	0.01	2151.92	2151.92	201.45	1950.47



CARTERA TOPOGRAFIA FINAL COMPUERTAS VILLA ROSA


7140,1642110.5218,885409.0020,1.5670,FINAL
7141,1642118.3111,885423.3352,1.5670,FINAL
7142,1642137.2586,885417.5276,2.5670,FINAL
7143,1642132.3777,885433.3704,2.4000,FINAL
7144,1642148.9462,885450.8004,1.5670,FINAL
7145,1642154.9631,885427.7721,1.5998,FINAL
7146,1642165.5674,885449.5892,1.6000,FINAL
7147,1642168.3456,885430.7507,1.5670,FINAL
7148,1642184.1164,885433.1765,2.4000,FINAL
7149,1642183.1815,885447.9469,2.4005,FINAL
7150,1642217.6192,885438.8344,2.5670,FINAL
7151,1642228.6514,885451.9714,2.5670,FINAL
7152,1642240.1893,885438.0123,2.5670,FINAL
7153,1642247.2216,885452.7128,1.9951,FINAL
7154,1642266.9018,885456.1839,2.5670,FINAL
7155,1642265.1236,885440.8017,2.5670,FINAL
7156,1642282.2256,885437.6830,2.5670,FINAL
7157,1642289.5746,885464.3102,2.5670,FINAL
7158,1642285.1905,885449.5354,2.5670,FINAL
7159,1642280.6859,885449.3945,2.5670,FINAL
7160,1642272.3807,885448.8310,2.5670,FINAL
7161,1642266.4685,885449.1128,2.5670,FINAL
7162,1642261.1193,885448.6901,1.8243,FINAL
7163,1642256.4740,885448.1267,1.7338,FINAL
7164,1642249.9987,885448.1267,2.0253,FINAL
7165,1642240.5673,885446.5771,2.3447,FINAL
7166,1642234.7959,885446.2953,2.5237,FINAL
7167,1642221.2822,885447.2814,2.5670,FINAL
7168,1642214.5833,885444.5971,2.5670,FINAL
7169,1642203.1812,885442.9067,2.5670,FINAL
7170,1642187.8376,885440.3710,2.5670,FINAL
7171,1642181.5031,885440.6528,2.2755,FINAL
7172,1642173.3386,885440.3710,1.8804,FINAL
7173,1642170.0051,885441.3475,1.7346,FINAL
7174,1642165.3598,885439.9388,1.5670,FINAL
7175,1642157.8991,885439.2344,1.5670,FINAL
7176,1642153.1131,885438.8118,1.5670,FINAL
7177,1642146.9193,885435.9944,1.9124,FINAL

7178,1642144.1040,885434.1631,2.0963,FINAL
7179,1642141.0071,885430.3596,2.3000,FINAL
7180,1642138.0510,885427.9648,2.4650,FINAL
7181,1642134.3910,885425.4291,2.4600,FINAL
7182,1642130.5903,885422.8934,2.2360,FINAL
7183,1642124.3966,885420.6395,1.9086,FINAL
7184,1642122.8481,885420.2169,1.8489,FINAL
7185,1642117.2175,885418.5264,1.6358,FINAL


PLANTA ARQUITECTONICA

Dir.: Calle 85 No. 49 C – 56, Ofc. 1007, Edf. Gz Tower, Barranquilla – Atlántico.
E-Mail: guillermoariza@guiasproyect.com
Tel.: (5) 313 18 48
Cel. / WhatsApp: +57 314 541 82 69

CREADO CON UNA VERSION PARA ESTUDIANTES DE AUTODESK

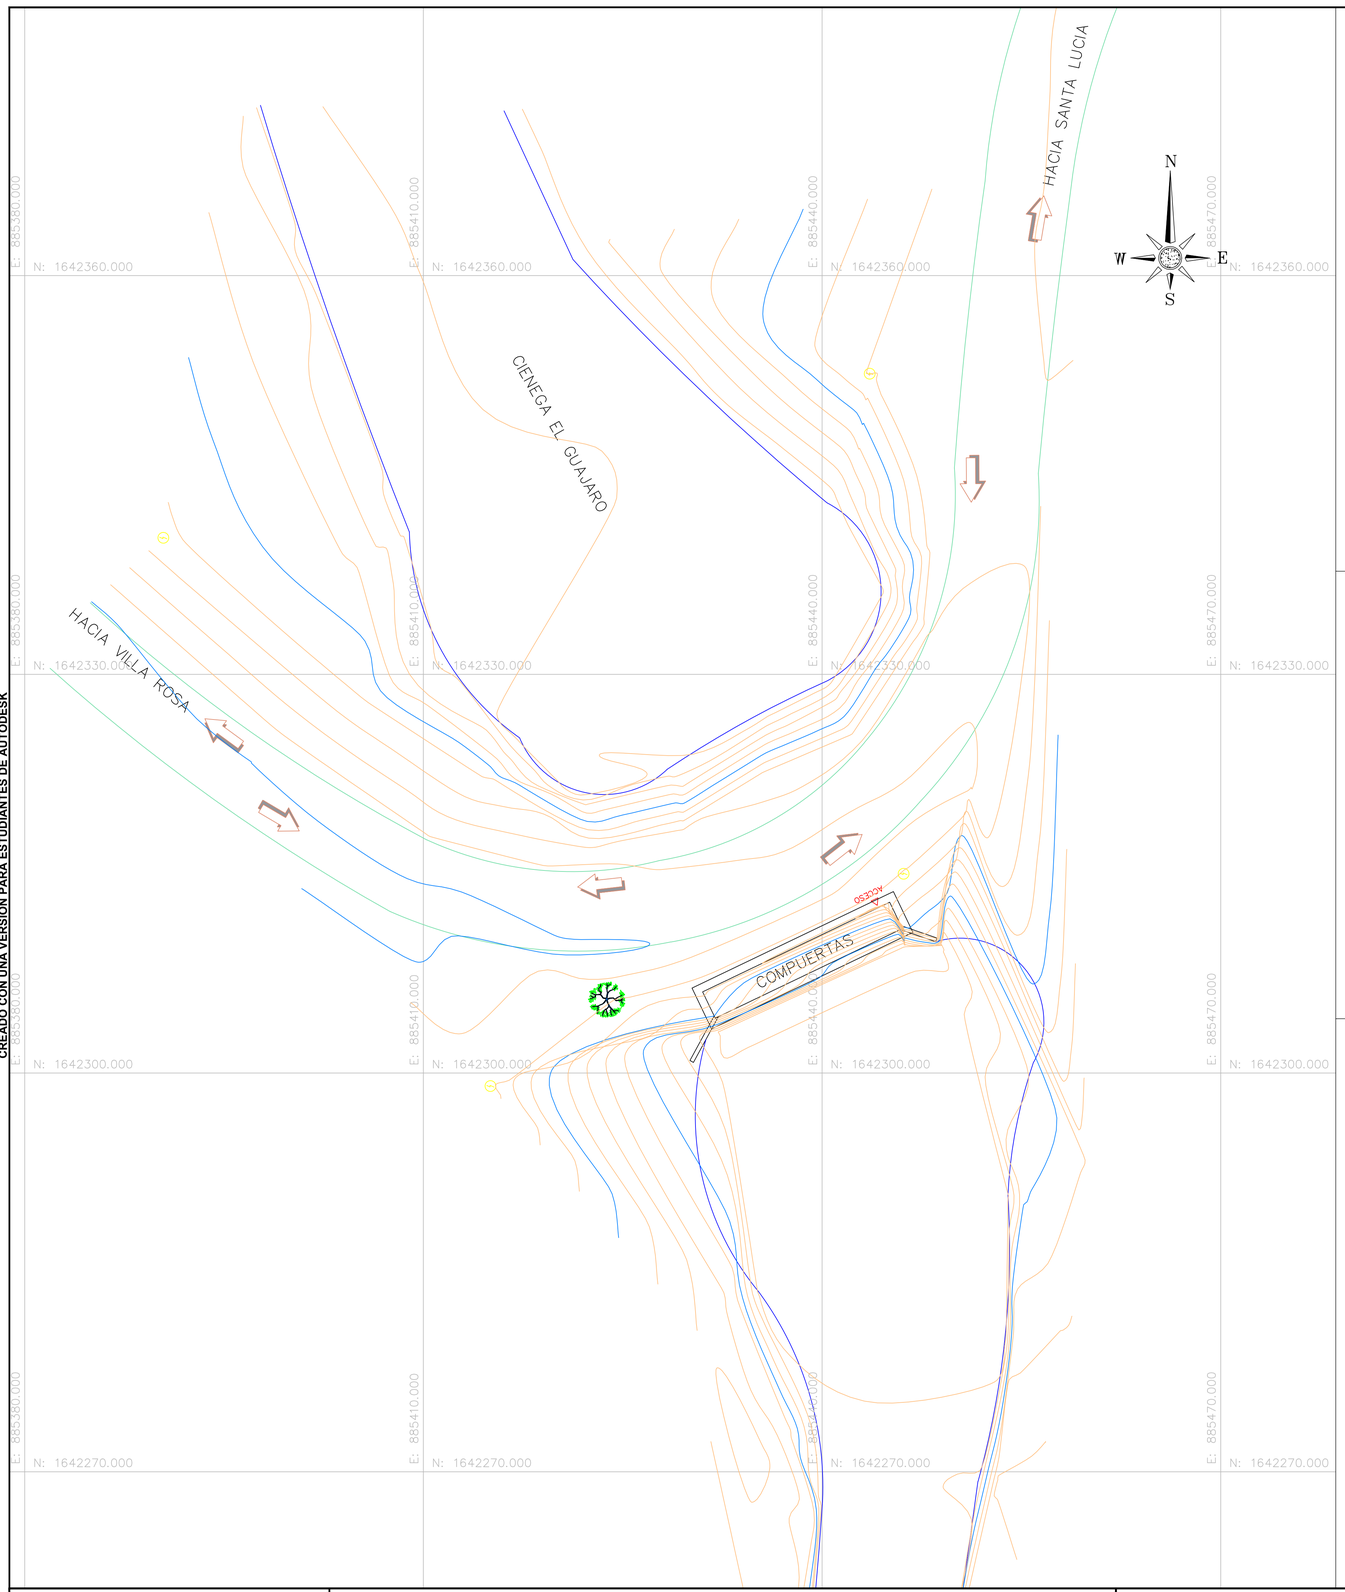


PLANTA

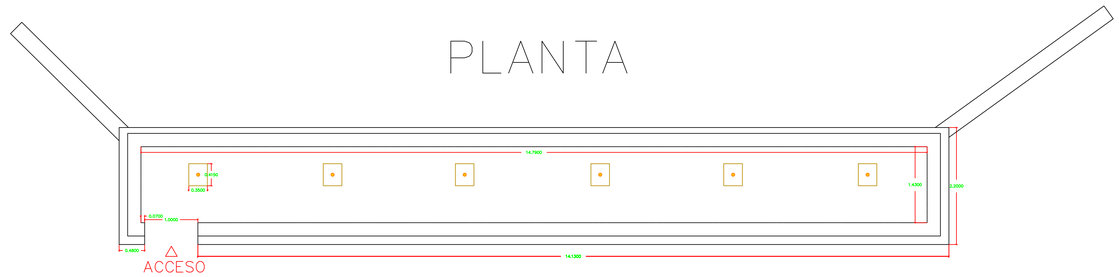


ESCALA= 1:50

PERFIL DELANTERA

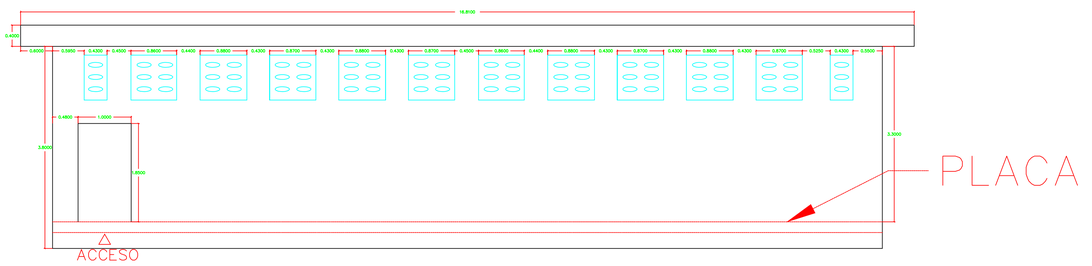

ESCALA= 1:50

PERFIL PARTE TRASERA

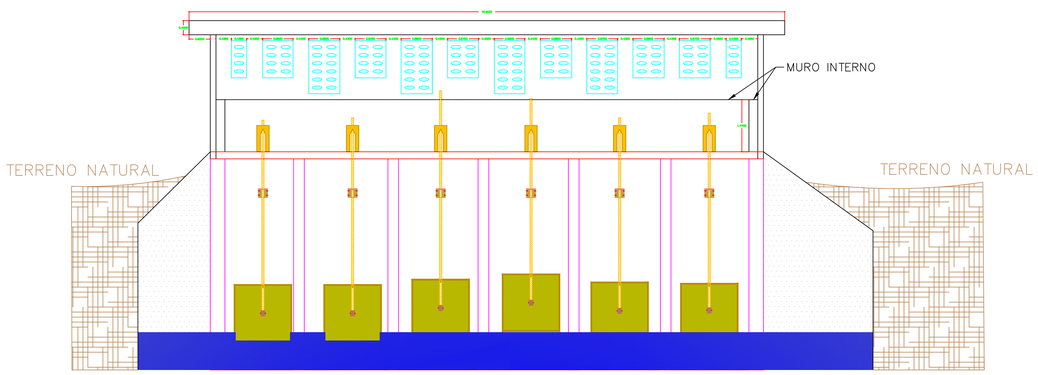

ESCALA= 1:75

PROPIETARIO : CORPORACION AUTONOMA REGIONAL DEL ATLANTICO	COMPUERTA VILLA ROSA	LEVANTO: GUIAS PROYECT SAS R.L GUILLERMO ARIZA	DIGITALIZO : TOPOGRAFO ANDRES FELIPE UCROS VANEGAS T.P 01-18069	LOCALIZACION Municipio: REPELON Departamento : ATLANTICO	CONTIENE : planta - perfil FECHA : AGOSTO - 2025	ESCALA 1 : 200	plancha 1 - 1

OBSERVACIONES

- ventana
- compuerta
- arbol
- poste electrico

- Prevalecen las cotas y medidas, por encima de las escalas.

CREADO CON UNA VERSION PARA ESTUDIANTES DE AUTODESK