
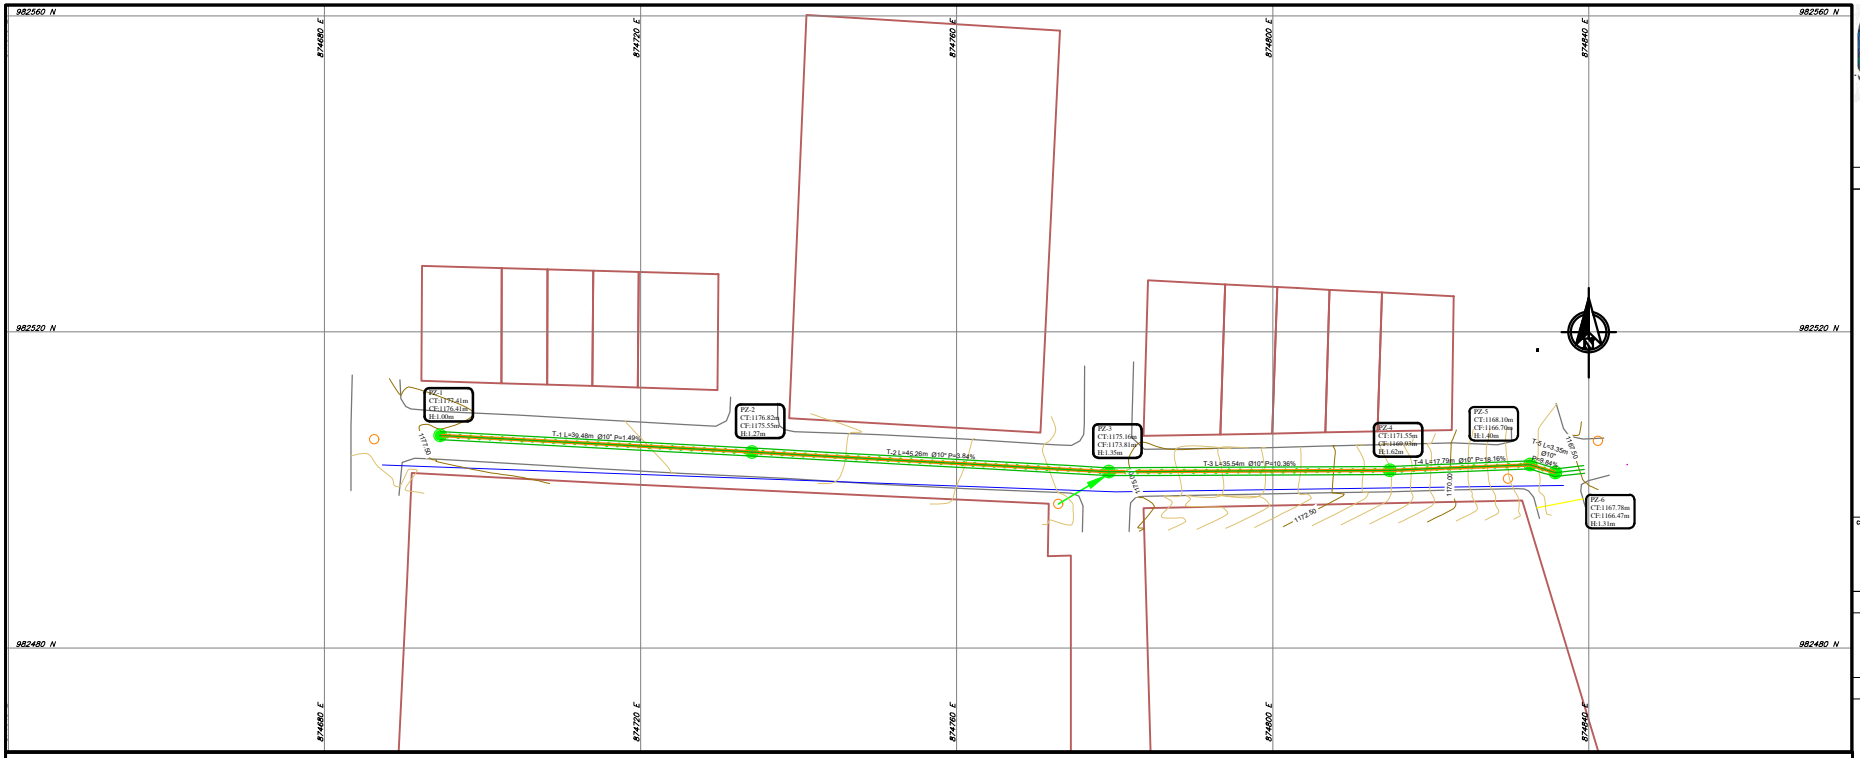


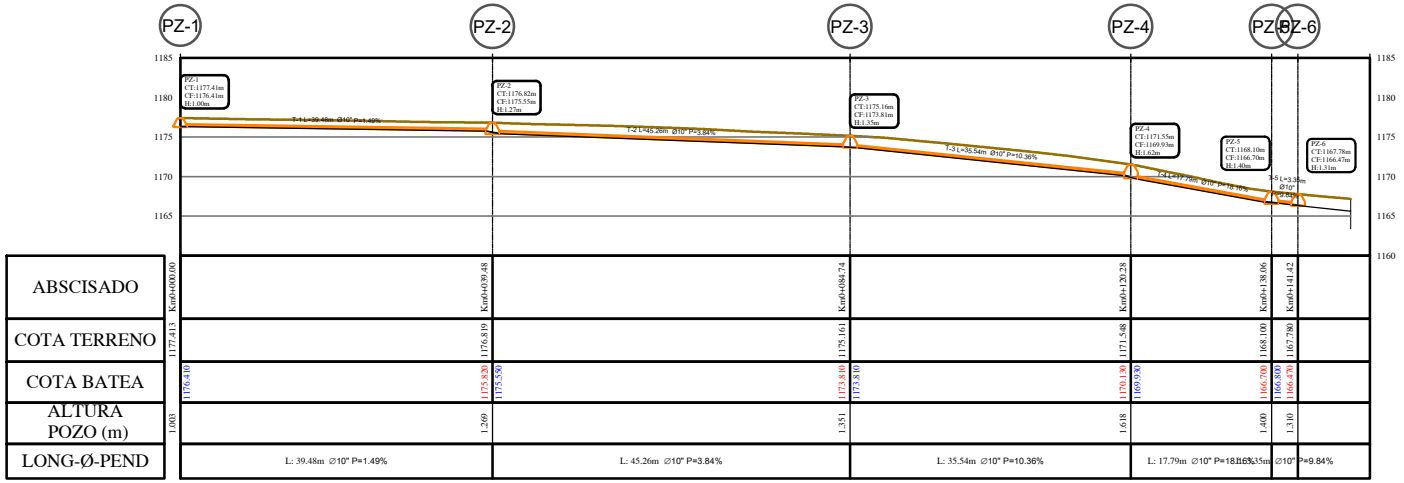

ABSCISADO	Km0+000.00	Km0+039.48	Km0+084.74	Km0+120.28	Km0+138.06	Km0+141.42
COTA TERRENO	1177.413	1176.819	1175.161	1171.548	1168.100	1167.780
COTA BATEA	1176.410	1175.570	1173.810	1170.130	1166.700	1166.470
		1175.550	1173.810	1169.930	1166.600	1166.470
ALTURA POZO (m)	1.003	1.269	1.351	1.618	1.400	1.310
LONG-Ø-PEND	L: 39.48m Ø10" P=1.49%		L: 45.26m Ø10" P=3.84%		L: 35.54m Ø10" P=10.36%	L: 17.79m Ø10" P=18.16% L: 3.35m Ø10" P=9.84%

PERFIL TRAMO POZOS CARRERA 6B 1-6
Km0+000.00 - Km0+150.53
Escala H- 1:400 V- 1:400

IBAL SIG
SA ESP OFICIAL
SISTEMA INTEGRADO DE GESTIÓN

DEPARTAMENTO DEL TOLIMA
MUNICIPIO DE IBAGUE

LOCALIZACION GENERAL



LOCALIZACION GENERAL
ESCALA 1:7500

CONTIENE:
LOCALIZACION GENERAL

ESCALA GRAFICA

Un centimetro en el mapa equivale 5 metros en el terreno
0 5m 50m
Intervalo de curvas de nivel 1 metro

ORIGEN DE COORDENADAS

UTM WGS-84 / ITRF-97 – Elipsoide WGS-84
Zona 17 – Modelo Geoidal EGM-96
Grid unit: International meter
Longitude of origin: 75° 04' 39.596" West Degrees
Latitude of origin: 04° 22' 20.805" North Degrees
Scale factor at origin: 1.0000000000
Grid co-ordinate at origin: 1000000 E Meter
Grid co-ordinate at origin: 1000000 N Meter

OBSERVACIONES:

TOPOGRAFO:
RICARDO VILLANUEVA M
L.P. No. 01-12033 C.P.N.T.

CONTIENE:
PLANTA-PERFIL

UBICACION:
ACAD-10.CARRERA 6B ENTRE CALLES 51 Y 56-C3D

VIA:

CONVENCIONES

PI-1	PUNTOS
	DELTA DEL LEVANTAMIENTO
325	CURVA DE NIVEL
	CERCA ALAMBRE
	CONSTRUCCION
	BORDE VIA
	EJE VIA
	POSTE DE LUZ
	POZO
	POZO TELEFONICO
	SUMIDERO

FECHA: MAYO 2025

ESCALA: H-1:400 V-1:400

PLANO No: 1 DE: 3 REV. 0