
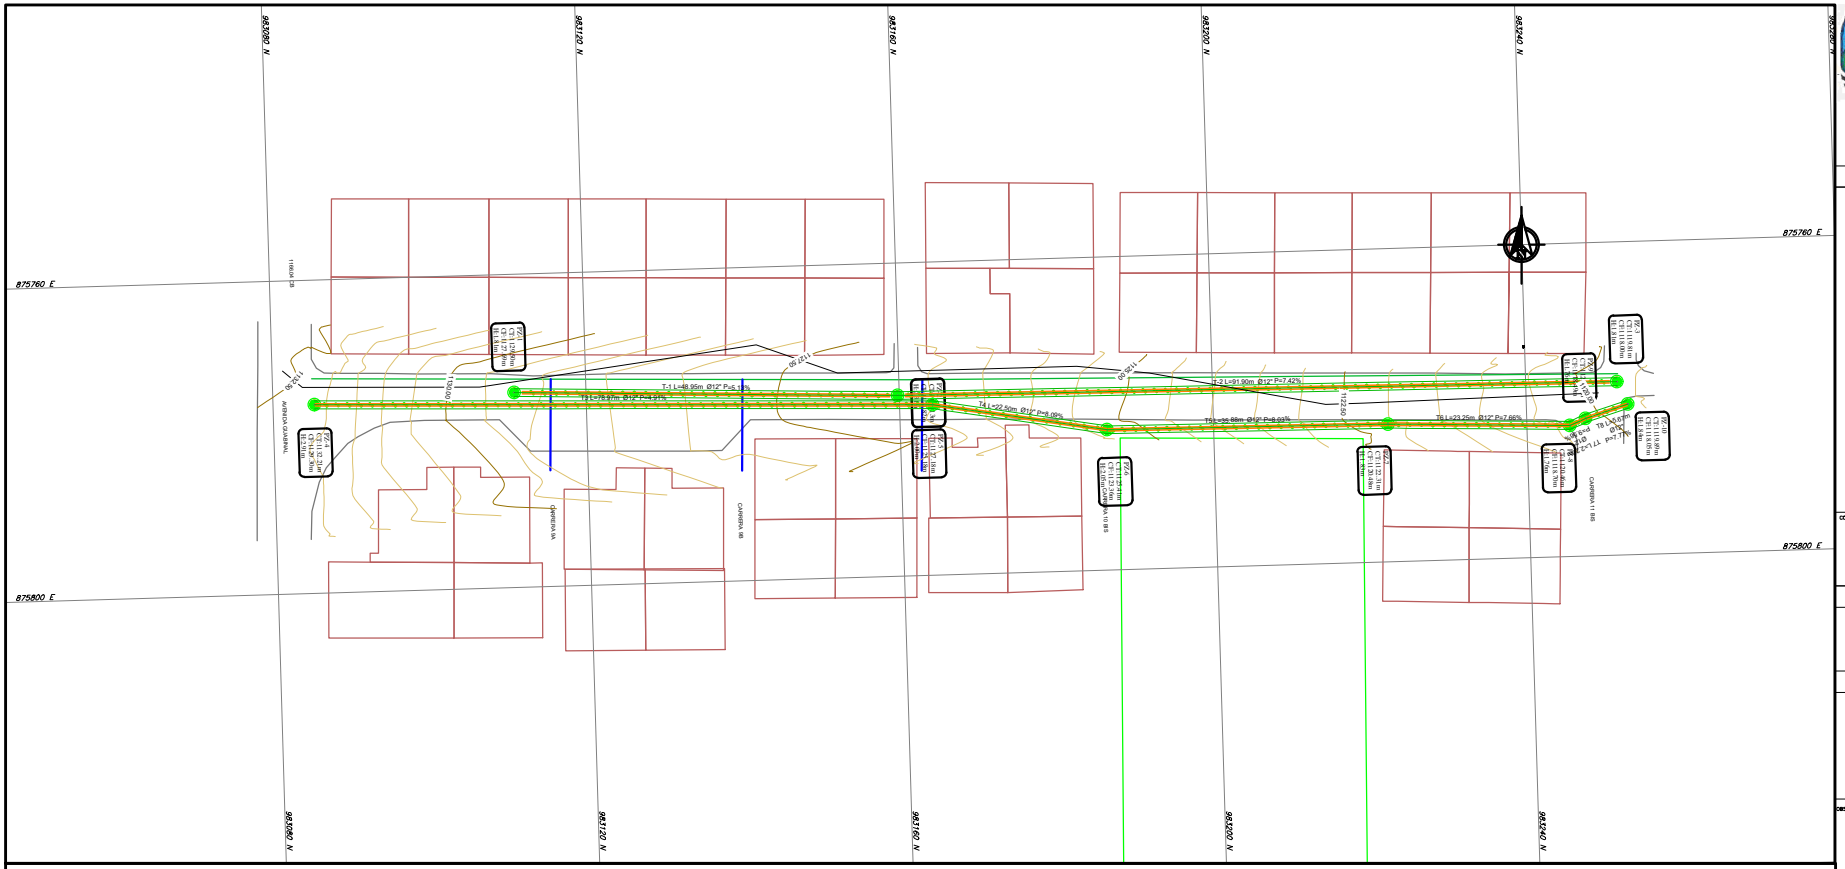


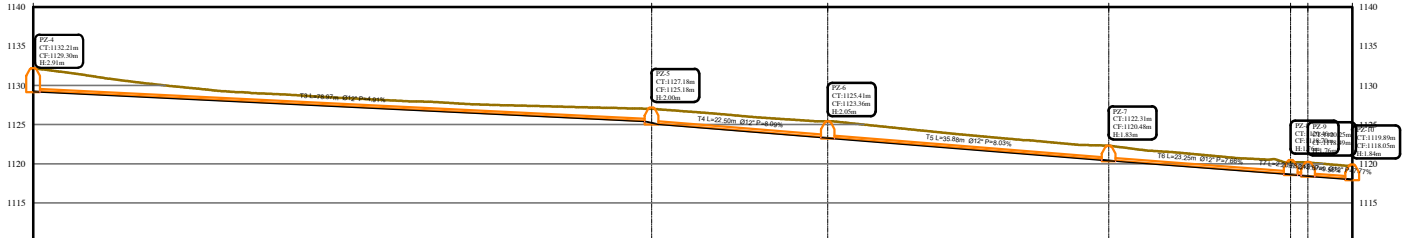

ABSCISADO	Km0+000.00	Km0+078.97	Km0+101.48	Km0+137.35	Km0+160.60	Km0+162.79	Km0+168.46
COTA TERRENO	1132.209	1127.177	1125.409	1122.312	1120.457	1120.247	1119.892
COTA BATEA	1129.300	1125.420	1125.180	1123.360	1120.480	1118.700	1118.200	1118.050
ALTURA POZO (m)	2.909	1.997	2.069	1.832	1.757	1.757	1.842
LONG-Ø-PEND	L: 78.97m Ø12" P=4.91%	L: 22.50m Ø12" P=8.09%	L: 35.88m Ø12" P=8.03%	L: 23.25m Ø12" P=7.66%	L: 2.20m		

PERFIL TRAMO POZOS CALLE 70 PZ4-PZ10
Km0+000.00 - Km0+168.46
Escala H- 1:400 V- 1:400

IBAL SIG
SA ESP OFICIAL

DEPARTAMENTO DEL TOLIMA
MUNICIPIO DE IBAGUE

LOCALIZACION GENERAL



LOCALIZACION GENERAL
ESCALA 1:7500

CONTENIDO:
LOCALIZACION GENERAL

ESCALA GRAFICA

Un centimetro en el mapa equivale 5 metros en el terreno
0 5m 50m
Intervalo de curvas de nivel 1 metro

ORIGEN DE COORDENADAS

UTM WGS-84 / ITRF-97 – Elipsoide WGS-84
Zona 17 – Modelo Geoidal EGM-96
Grid unit: International meter
Longitude of origin: 75° 04' 39.596" West Degrees
Latitude of origin: 04° 22' 20.805" North Degrees
Scale factor at origin: 1.0000000000
Grid co-ordinate at origin: 1000000 E Meter
Grid co-ordinate at origin: 1000000 N Meter

OBSERVACIONES:

TOPOGRAFO:
RICARDO VILLANUEVA M
L.P. No. 01-12033 C.P.N.T.

CONTIENE:
PLANTA-PERFIL-T02

UBICACION
ACAD-22.CALLE 70 ENTRE AV.GUABINAL Y CARRERA 11 BIS

V/B:

CONVENCIONES

PI-1	PUNTOS
	DELTA DEL LEVANTAMIENTO
	CURVA DE NIVEL
	CERCA ALAMBRE
	CONSTRUCCION
	BORDE VIA
	EJE VIA
	POSTE DE LUZ
	POZO
	POZO TELEFONICO
	SUMIDERO

FECHA:
MAYO 2025

ESCALA: H-1:400 V-1:400
PLANO No: 2 DE: 5
REV: 0