

DEPARTAMENTO DEL TOLIMA
MUNICIPIO DE IBAGUE

LOCALIZACION GENERAL

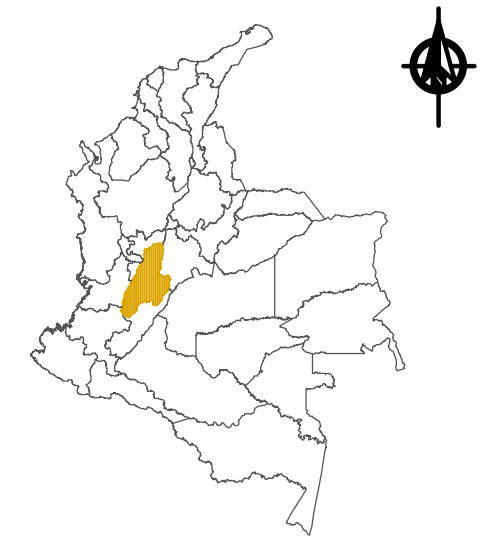


PERFIL LONGITUDINAL PZ7–PZ8–PZ9–PZ10–PZ11

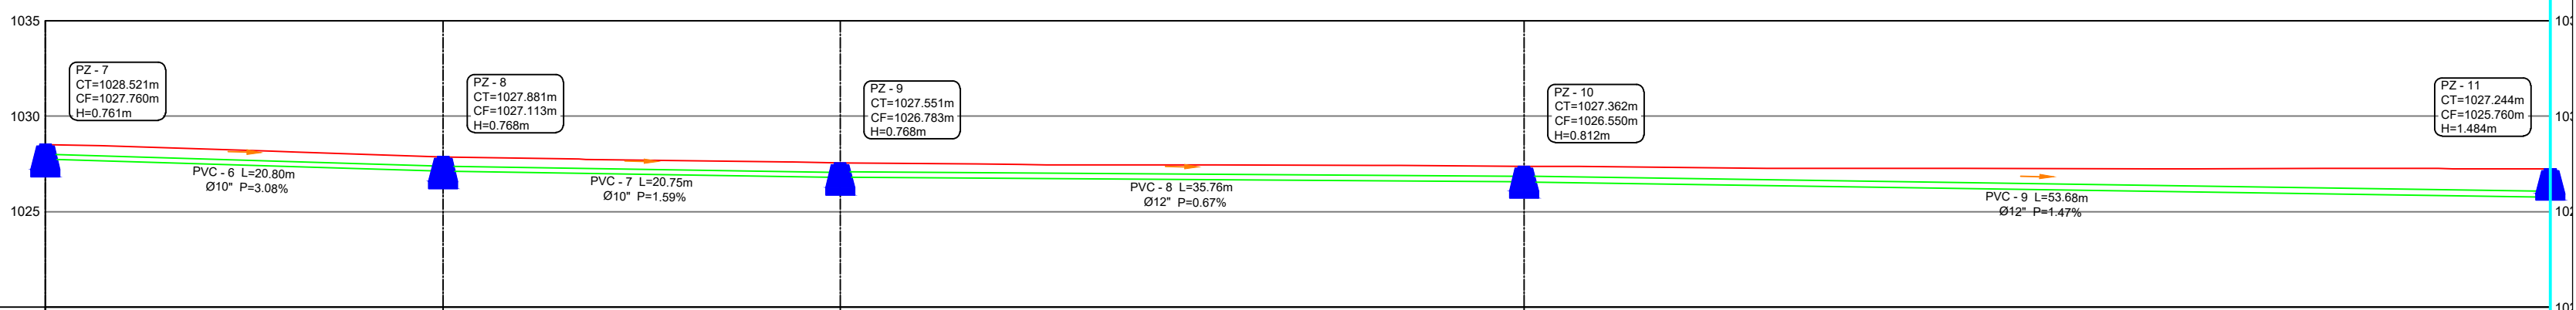

ABSCISADO	0+000.000	0+020.800	0+041.554	0+077.315	0+130.992
COTA TERRENO	1028.521	1027.881	1027.551	1027.362	1027.244
COTA BATEA	1027.760	1027.120 / 1027.120	1026.790 / 1026.790	1026.550 / 1026.550	1025.760
ALTURA POZO	0.761	0.768	0.768	0.812	1.484

L= Ø" P=%	
Tramo 1	L=20.800m Ø10" P=3.08%
Tramo 2	L=20.755m Ø10" P=1.59%
Tramo 3	L=35.761m Ø12" P=0.67%
Tramo 4	L=53.677m Ø12" P=1.47%

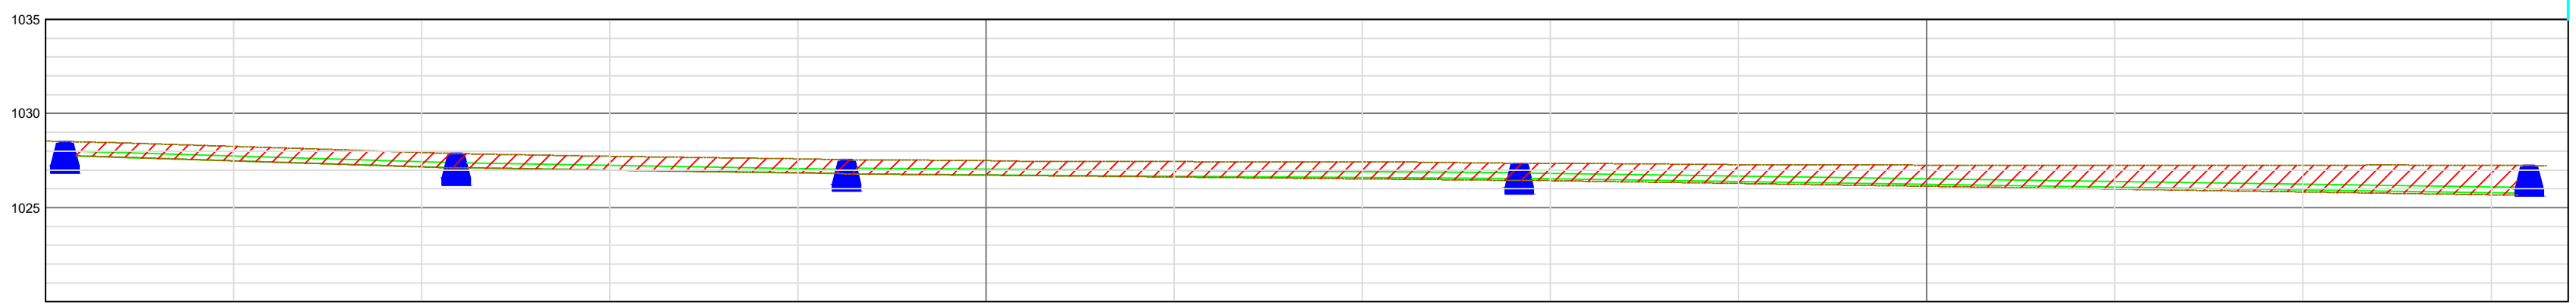

ABSCISADO	0+000	0+010	0+020	0+030	0+040	0+050	0+060	0+070	0+080	0+090	0+100	0+110	0+120	0+130	0+134.10
COTA TERRENO		1027.487	1027.160	1026.992	1026.858	1026.724	1026.626	1026.527	1026.434	1026.284	1026.133	1025.982	1025.832	1025.681	

CONTIENE:

LOCALIZACION GENERAL

ORIGEN DE COORDENADAS

UTM WGS–84 / ITRF–97 – Elipsoide WGS–84
Zona 17 – Modelo Geoidal EGM–96

Grid unit:	International meter
Longtitude of origin:	75° 04' 39.596" West Degrees
Latitude of origin:	04° 22' 20.805" North Degrees
Scale factor at origin:	1.0000000000
Grid co–ordinate at origin:	1000000 E Meter
Grid co–ordinate at origin:	1000000 N Meter

OBSERVACIONES:

UBICACION:

BARRIO JARDIN
CARRERA 2 ENTRE CALLES 96 Y 100
COMUNA 8

CONTIENE:

PERFIL 2

VB:

TOPOGRAFO:

RICARDO VILLANUEVA M
LP. No. 01-12033 CPNT.

CONVENCIONES GENERALES

VIA
POZO EXISTENTE
PARAMENTO
DELTAS
SUMIDERO
RED SANITARIA 10"
RED SANITARIA 12"
RED SANITARIA 16"
RED ACUEDUCTO 3"
RED ACUEDUCTO 6"
RED DOMICILIARIA
CAJA INSPECCION

FECHA: MAYO 2025

ESCALA: 1:250 | PLANO No: 4 DE: 6 | REV. 0