



L URBANO - VÍA / ZONA DE PROTECCIÓN / ANDÉN / CICLOVÍA O ZONA DE TROTE / CIRCULACIÓN PEATONAL CON ZONAS ADICIONALES

PROPIETARIO: ALCALDÍA DE MAGANGUE

APROBACIÓN:

DIBUJO: SECCION S.A.S I Diseño & Construcción

FIRMA:

ARQ. MANUEL R. GUZMAN SIERRA
Esp. Construcción Sustentable
M.P.A. A6130257-110282435 /
seccion.sas@outlook.com

SECCION

PROYECTO: "CONSTRUCCIÓN DE PARQUE LINEALRECREODEPORTIVO EN ELL MUNICIPIO DE MAGANGUE, DEPARTAMENTO DE BOLÍVAR."

DIRECCIÓN: MUNICIPIO MAGANGUE BARRIO LA ESMERALDA


No.	REVISIONES:	FECHA
3	MOFIFICACION_3	
2	MOFIFICACION_2	
1	MOFIFICACION_1	
0	MOFIFICACION_0	

FECHA: 07-05-2025

ESCALA: 1:200

CONTIENE: PLANTA DE EMPLAZAMIENTO DEL PROYECTO

PLANCHA: 1/4

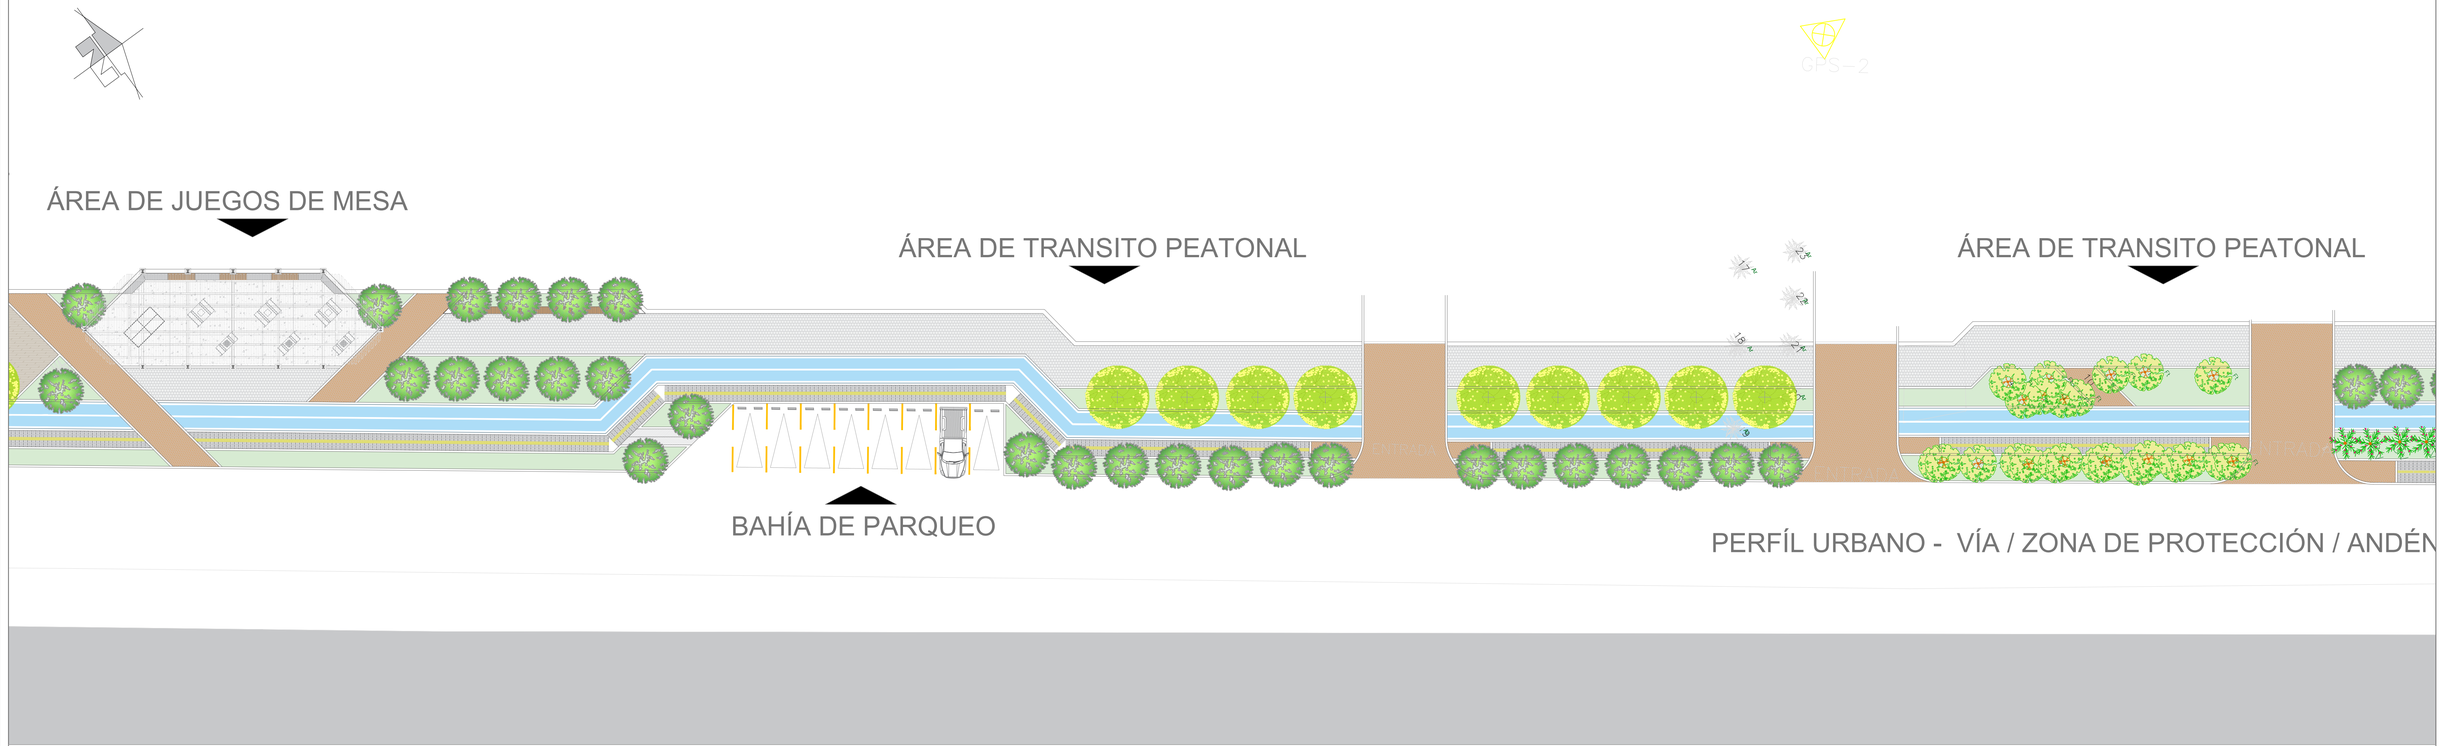



PROPIETARIO: ALCALDÍA DE MAGANGUE

APROBACIÓN:

DIBUJO: SECCION S.A.S I Diseño & Construcción

FIRMA:

ARQ. MANUEL R. GUZMÁN SIERRA
Esp. Construcción Sustentable
M.P.A. A63305T-310826353 /
seccion.sas@outlook.com

SECCION

PROYECTO: "CONSTRUCCIÓN DE PARQUE LINEALRECREODEPORTIVO EN ELL MUNICIPIO DE MAGANGUE, DEPARTAMENTO DE BOLÍVAR."

DIRECCIÓN: MUNICIPIO MAGANGUE BARRIO LA ESMERALDA

No.	REVISIONES:	FECHA
3	MOFIFICACION_3	
2	MOFIFICACION_2	
1	MOFIFICACION_1	
0	MOFIFICACION_0	


FECHA: 07-05-2025

ESCALA: 1:200

CONTIENE: PLANTA DE EMPLAZAMIENTO DEL PROYECTO

PLANCHA: 2/4



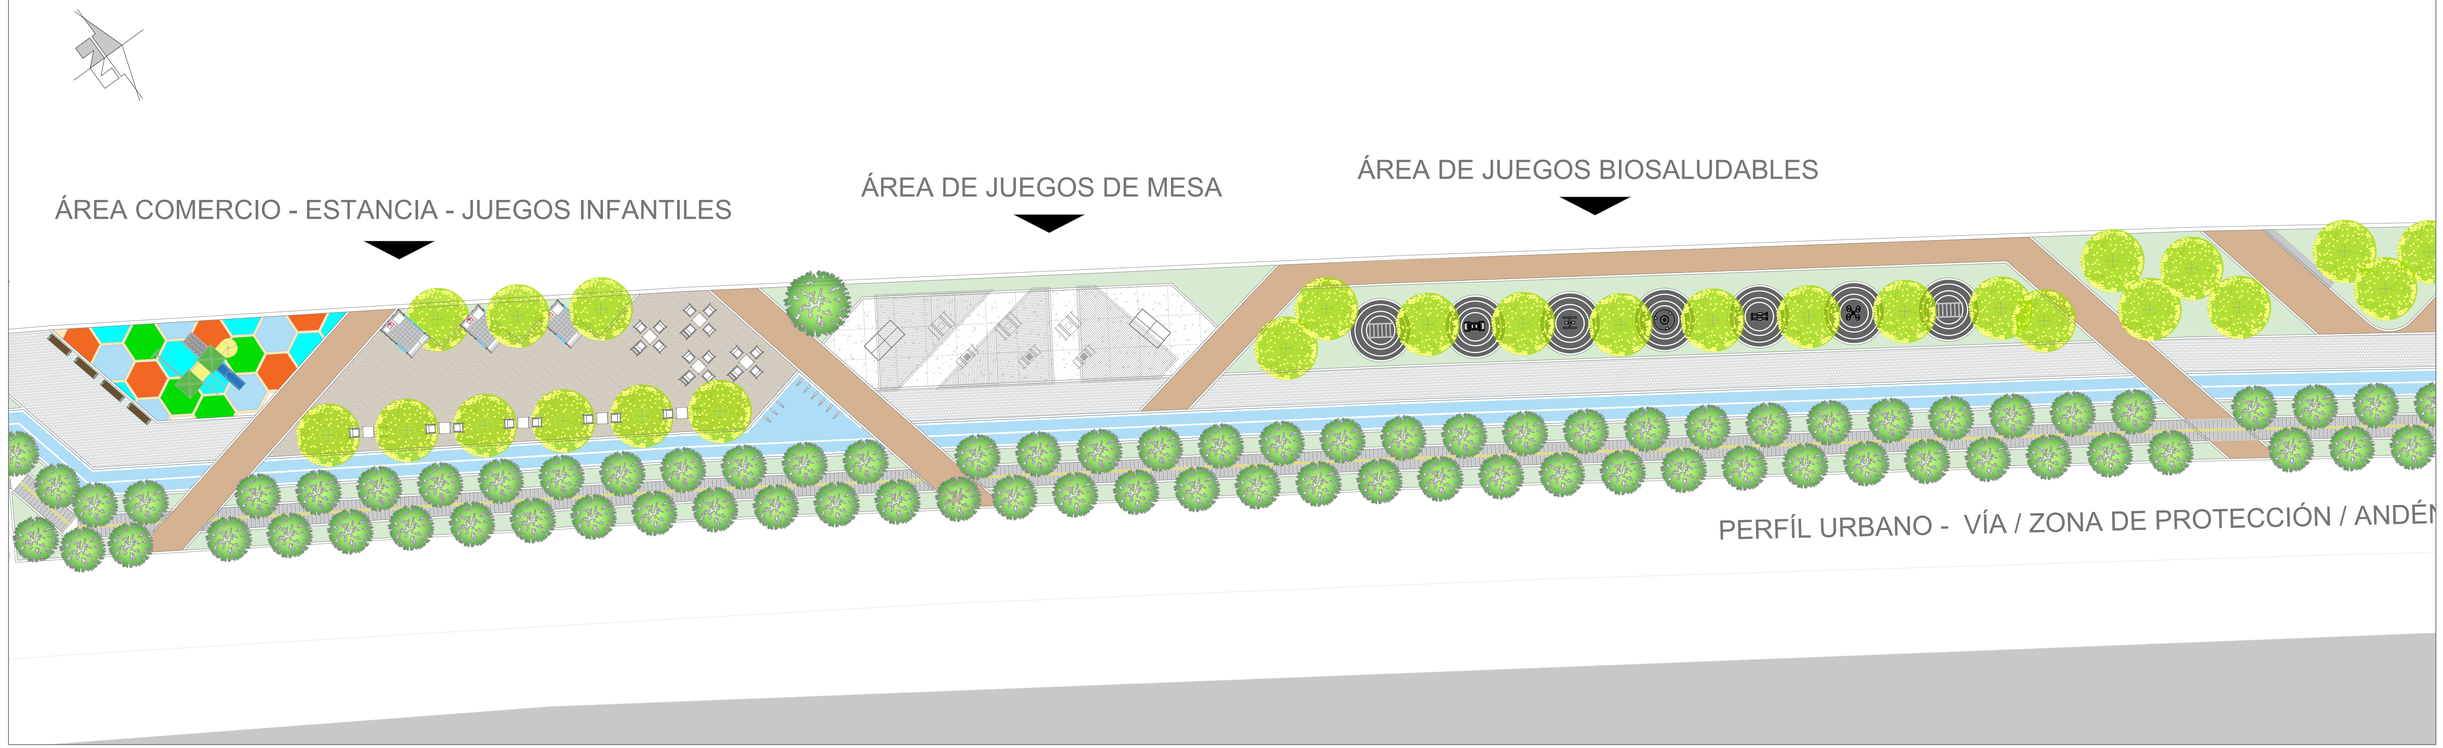

PROPIETARIO: ALCALDÍA DE MAGANGUE

APROBACIÓN:

DIBUJO: SECCION S.A.S I Diseño & Construcción

FIRMA:

ARQ. MANUEL R. GUZMAN SIERRA
Esp. Construcción Sustentable
M.P.A. A6130257-110282435 /
seccion.sas@outlook.com

SECCION

PROYECTO: "CONSTRUCCIÓN DE PARQUE LINEALRECREODEPORTIVO EN ELL MUNICIPIO DE MAGANGUE, DEPARTAMENTO DE BOLÍVAR."

DIRECCIÓN: MUNICIPIO MAGANGUE BARRIO LA ESMERALDA


No.	REVISIONES:	FECHA
3	MOFIFICACION_3	
2	MOFIFICACION_2	
1	MOFIFICACION_1	
0	MOFIFICACION_0	


FECHA: 07-05-2025

ESCALA: 1:200

CONTIENE: PLANTA DE EMPLAZAMIENTO DEL PROYECTO

PLANCHA: 3/4

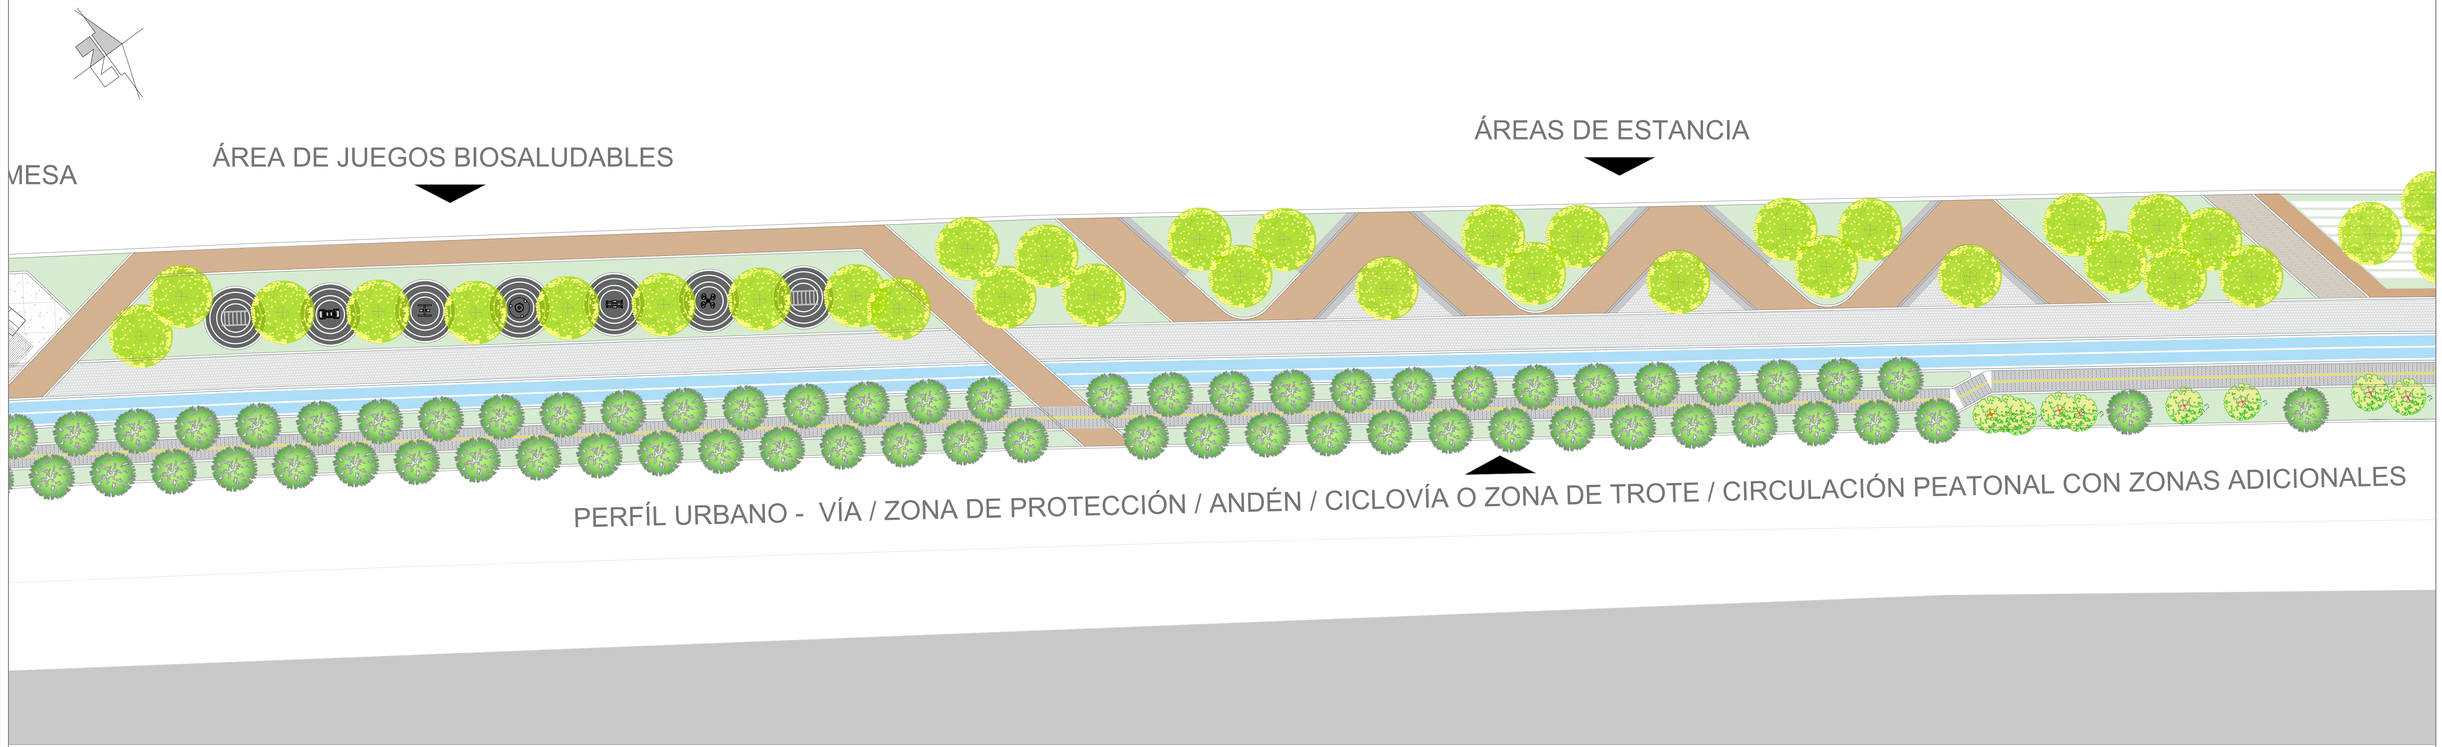

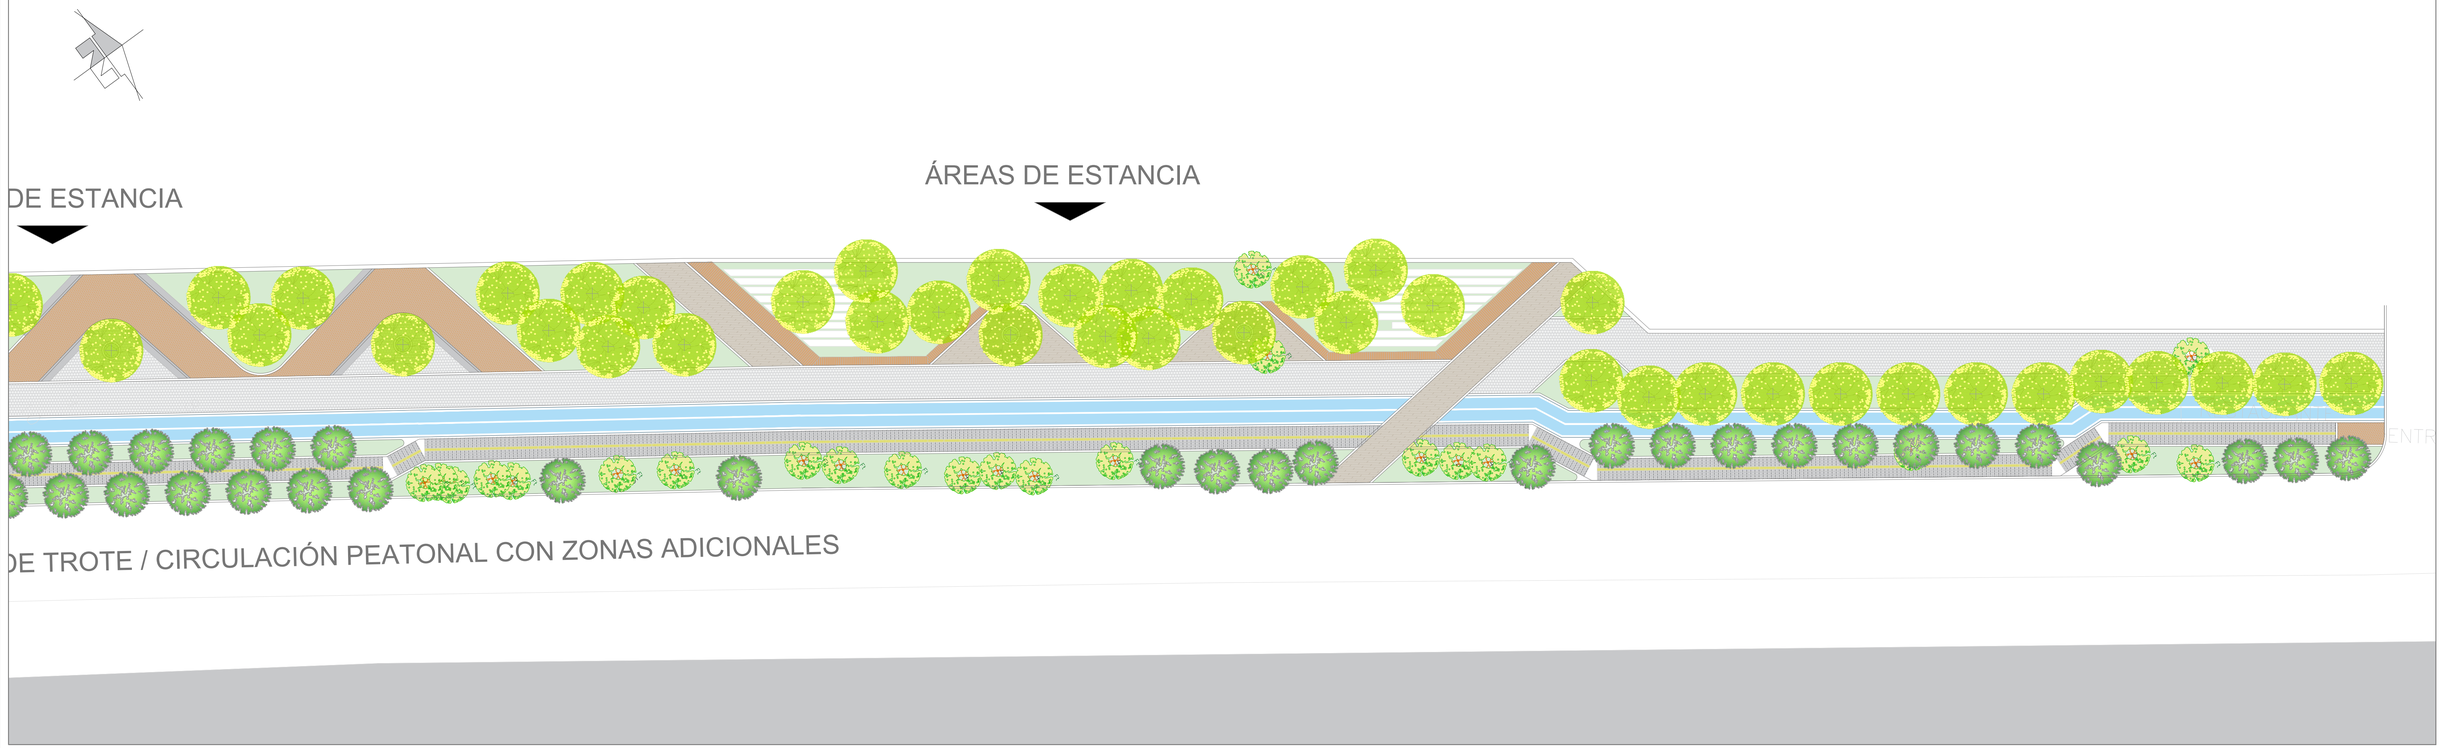

PROPIETARIO: ALCALDÍA DE MAGANGUE

APROBACIÓN:

DIBUJO: SECCIÓN S.A.S I Diseño & Construcción

FIRMA:

ARQ. MANUEL R. GUZMÁN SIERRA
Esp. Construcción Sustentable
M.P.A. A6130537-110282435 /
seccion.sas@outlook.com

SECCION

PROYECTO: "CONSTRUCCIÓN DE PARQUE LINEALRECREODEPORTIVO EN ELL MUNICIPIO DE MAGANGUE, DEPARTAMENTO DE BOLÍVAR."

DIRECCIÓN: MUNICIPIO MAGANGUE BARRIO LA ESMERALDA

No.	REVISIONES:	FECHA
3	MOFIFICACION_3	
2	MOFIFICACION_2	
1	MOFIFICACION_1	
0	MOFIFICACION_0	

FECHA:

ESCALA: 1:200

CONTIENE: PLANTA DE EMPLAZAMIENTO DEL PROYECTO

PLANCHA: 4/4