

PLANTA ARQUITECTÓNICA

PROPUESTA

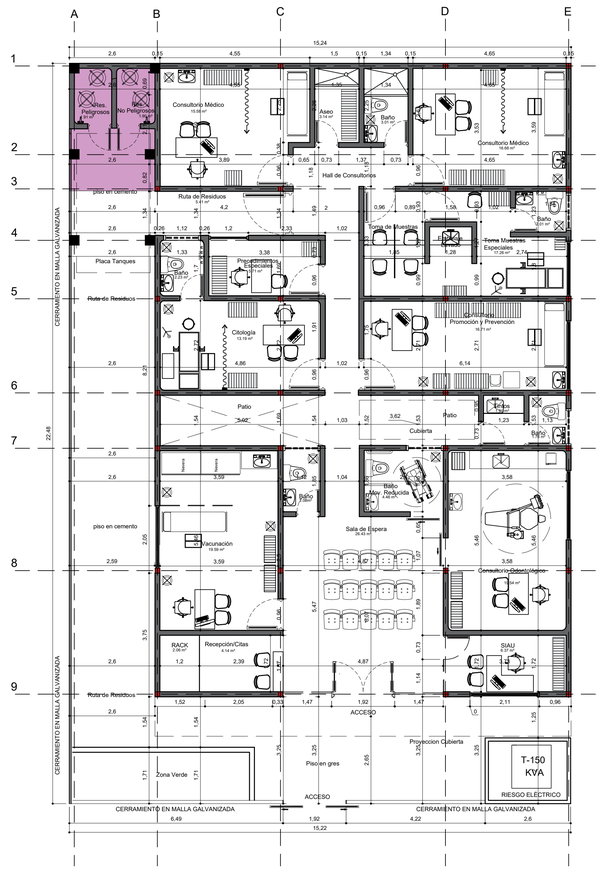

PLANTA ARQUITECTÓNICA

ACTUAL

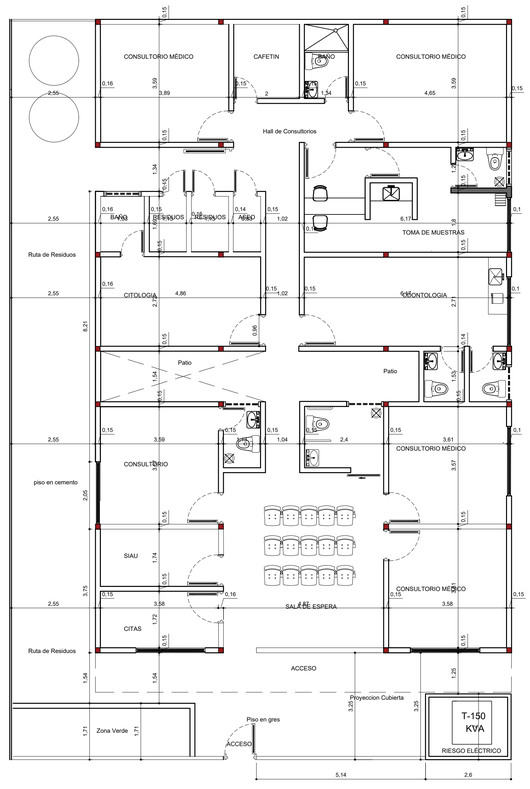

Imsalud

LO QUE DEBE HACERSE, REQUIERE SER BIEN HECHO.

PROPIETARIO:

E.S.E IMSALUD

PROYECTO:

ADECUACIONES MENORES

IPS LA FLORESTA

CONTIENE:

PLANTA ARQUITECTÓNICA

OBSERVACIONES:

DIBUJO:

Arquitecto Ignacio José Bautista Mesa
A2112003-1090393960

FECHA: Octubre 30 de 2024

LÁMINA: A-1

ESCALA: 1/100