COLEGIO CUSTODIO GARCIA ROVIRA.	
COORDENADAS GEOGRÁFICAS	
Lat: 6.692441°	Long: -72.732282°

CONVENCIONES	
EJE PERFIL	
CURVA PRINCIPAL	
CURVA SECUNDARIA	
CONSTRUCCIONES	
MOJONES	
COLISEO CUBIERTO	
CAJAS DE AGUA	
CANCHA DE MICRO	
ANDEN	
QUEBRADA	
PATIO DE FORMACION	
POZO AGUAS NEGRAS	
TANQUES DE RESERVA	
POSTE	
VÍA EXISTENTE	
ARBOLES	
ORIENTACIÓN	

LEVANTAMIENTO REFERIDO AL SISTEMA DE COORDENADAS UNICO PARA COLOMBIA (CTM12)	
PROYECCION	TRANSVERSA DE MERCATOR
ELIPSOIDE	GRS80
ORIGEN. LATITUD	4° N
ORIGEN. LONGITUD	73° W
FALSO ESTE	5000000
FALSO NORTE	2000000
UNIDADES	Metros
FACTOR DE ESCALA	0,9992

5 029 360 E · 5 029 440 E · 5 029 520 E · 5 029 600 E

2 297 600 N · 2 297 520 N · 2 297 440 N · 2 297 360 N

EJE PERFIL

CANCHA DE FUTBOL

CANCHA DE MICROFUTBOL

CANCHA DE MICROFUTBOL

KIOSCO

BAÑOS

GPS-06

GPS-05

SALONES DE INCLUSIÓN

TANQUE

PARQUE INFANTIL

PARQUEDERO ACCESO

POZO EXISTENTE

SALONES

ACCESO

AULA MÚLTIPLE

PORTERIA

CAFETERIA

PATIO DE FORMACIÓN

SALA DE PROFESORES

AREA COMUN N° 1

OFICINAS

CARRERA 6C

COLISEO CUBIERTO

ACCESO

L3 · L4 · L5 · L6 · L7 · L8 · L9

0+000 · 0+020 · 0+040 · 0+060 · 0+080 · 0+100 · 0+120 · 0+140 · 0+160 · 0+180 · 0+200 · 0+220 · 0+240 · 0+260 · 0+280 · 0+300 · 0+317

2175 · 2180 · 2185 · 2190 · 2195

CUADRO COORDENADAS DELTAS TOPOGRÁFICOS				
PUNTO	NORTE	ESTE	COTA	DETALLE
1	2297532,839	5029550,108	2188,964	L3
2	2297548,749	5029565,281	2189,219	L4
3	2297564,775	5029617,446	2190,040	L5
4	2297508,215	5029563,662	2189,178	L6
5	2297524,622	5029579,941	2189,147	L7
6	2297483,115	5029570,063	2189,643	L8
7	2297489,790	5029605,192	2189,419	L9

CUADRO COORDENADAS DE MOJONES			
PUNTO	NORTE	ESTE	COTA
GPS-05	2297439.973	5029543.727	2184.492
GPS-06	2297497.828	5029505.814	2182.518

Número predial: 684320100000000930012000000000
Municipio: Málaga, Santander
Dirección: K 6C 3 37 101 COLEGIO CUSTODIO GAR

Metros
12 · 0 · 12 · 24
1:400

GRUPO ALING S.A.S
RESPONSABILIDAD, CALIDAD Y SERVICIO

Proyecto:

CONSTRUCCIÓN DEL COLEGIO CUSTODIO GARCIA ROVIRA, EN EL MUNICIPIO DE MÁLAGA, SANTANDER

Pertenece a:

Alcaldía de Málaga, Santander

OSCAR MIGUEL JOYA ARENALES
Alcalde

Aprobó:

ALBA YANETH GALEANO CAMPOS
Jefe De La Oficina De Planeación y Ordenamiento Territorial.

Levanto y digitalizo:

WILSON YESID ARIAS ORTIZ
Topógrafo
L P: 01-17211 C.P.N.T

Ubicación:

Municipio de Málaga Colegio Custodio García Rovira.

Contiene:

Topografico: Plano en Planta Cole
Rovira

N° Predial
6843201000000009
12000000000


Fecha:


Marzo 2023


Escalas: 1:400


Plano: 1 de 2


PERFIL LONGITUDINAL 0+000.00 - 0+317.00
ESCALA: H=1:500 V=1:500

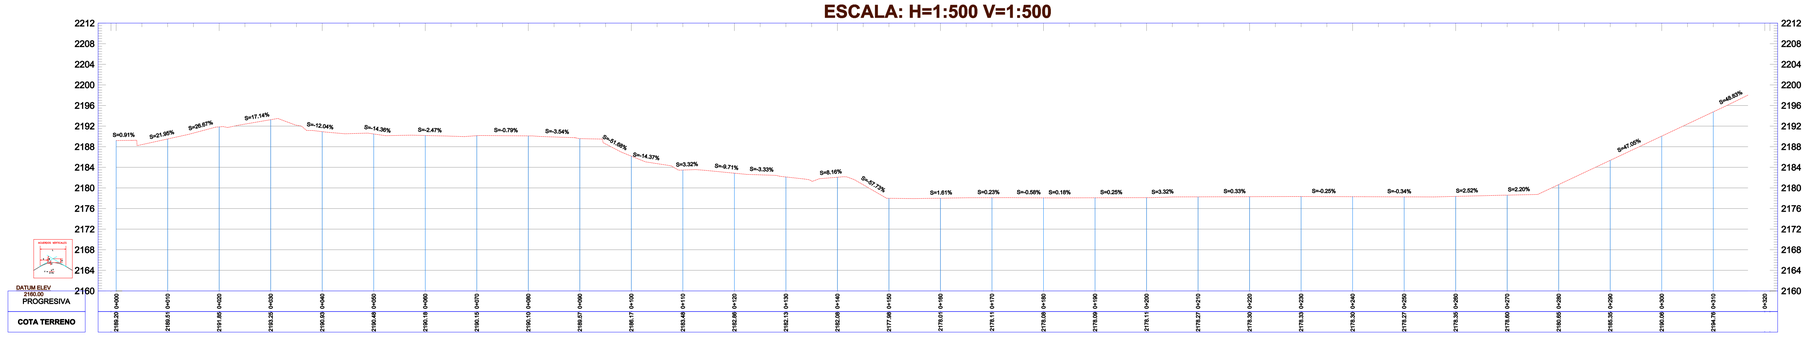


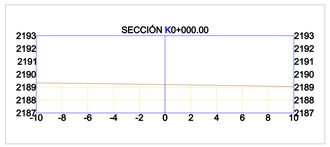


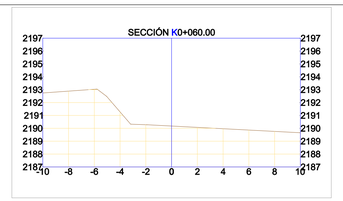

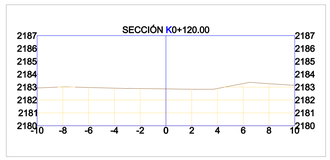


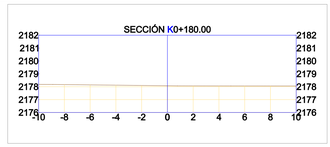


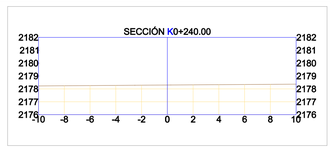


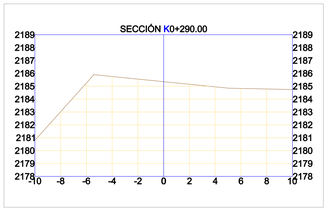





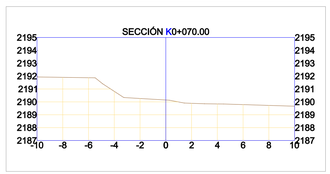


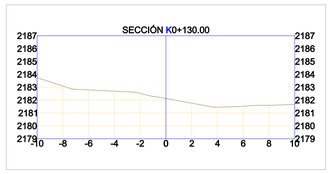


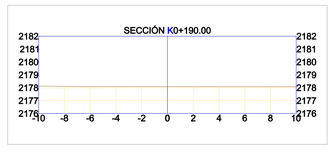


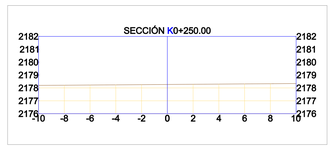


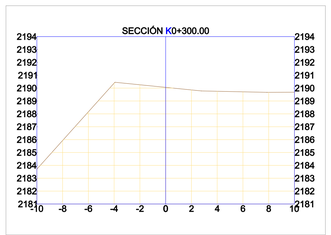


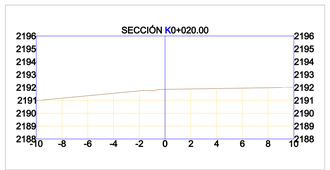


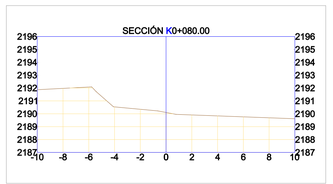


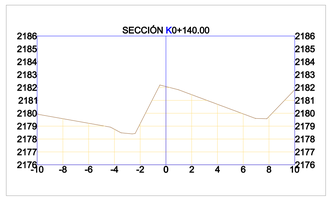


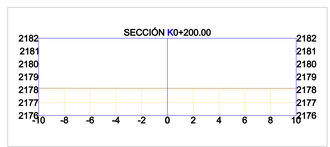


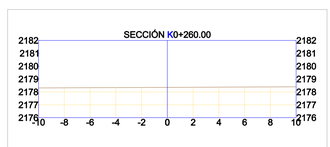


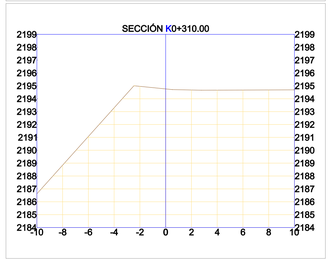


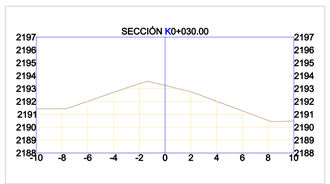


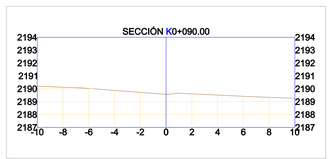


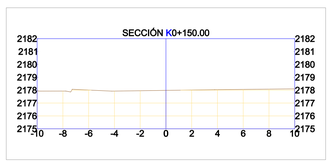


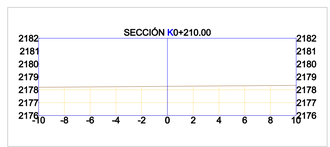


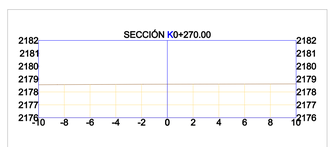


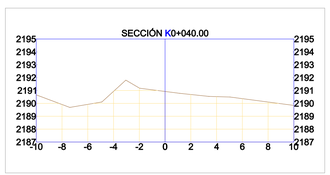


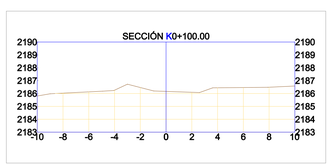


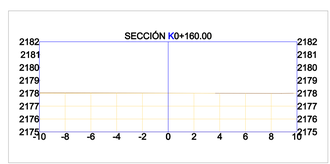


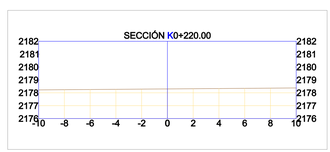


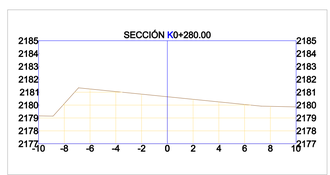

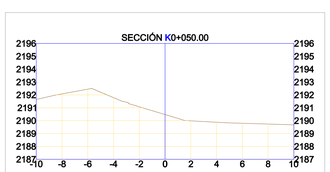

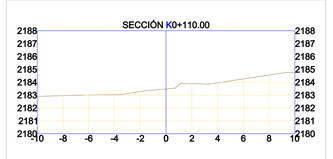

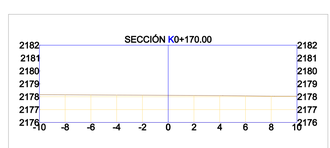

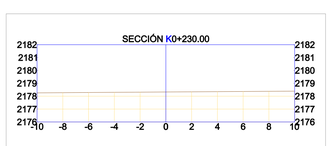

GRUPO ALING S.A.S
INGENIERIA CIVIL, CALIDAD Y SERVICIO

Proyecto:

CONSTRUCCIÓN DEL COLEGIO CUSTODIO GARCIA ROVIRA, EN EL MUNICIPIO DE MÁLAGA, SANTANDER

Pertenece a:

Alcaldia de Malaga, Santander

OSCAR MIGUEL JOYA ARENALES
Alcalde

Aprobó:

ALBA YANETH GALEANO CAMPOS
Jefe De La Oficina De Planeación y Ordenamiento Territorial.

Levanto y digitalizo:

WILSON YESID ARIAS ORTIZ
Topógrafo
L P: 01-17211 C.P.N.T

Ubicación:

Municipio de Málaga, Colegio Custodio García Rovira

Contiene:

Topografico: Plano Perfil Longitudinal Colegio Custodio García Rovira y Secciones Transversales Del K0+000 al K0+317

Fecha:

Marzo 2023

Escalas:

Perfil: 1:500
Secc: 200

Plano:

2 de 2