
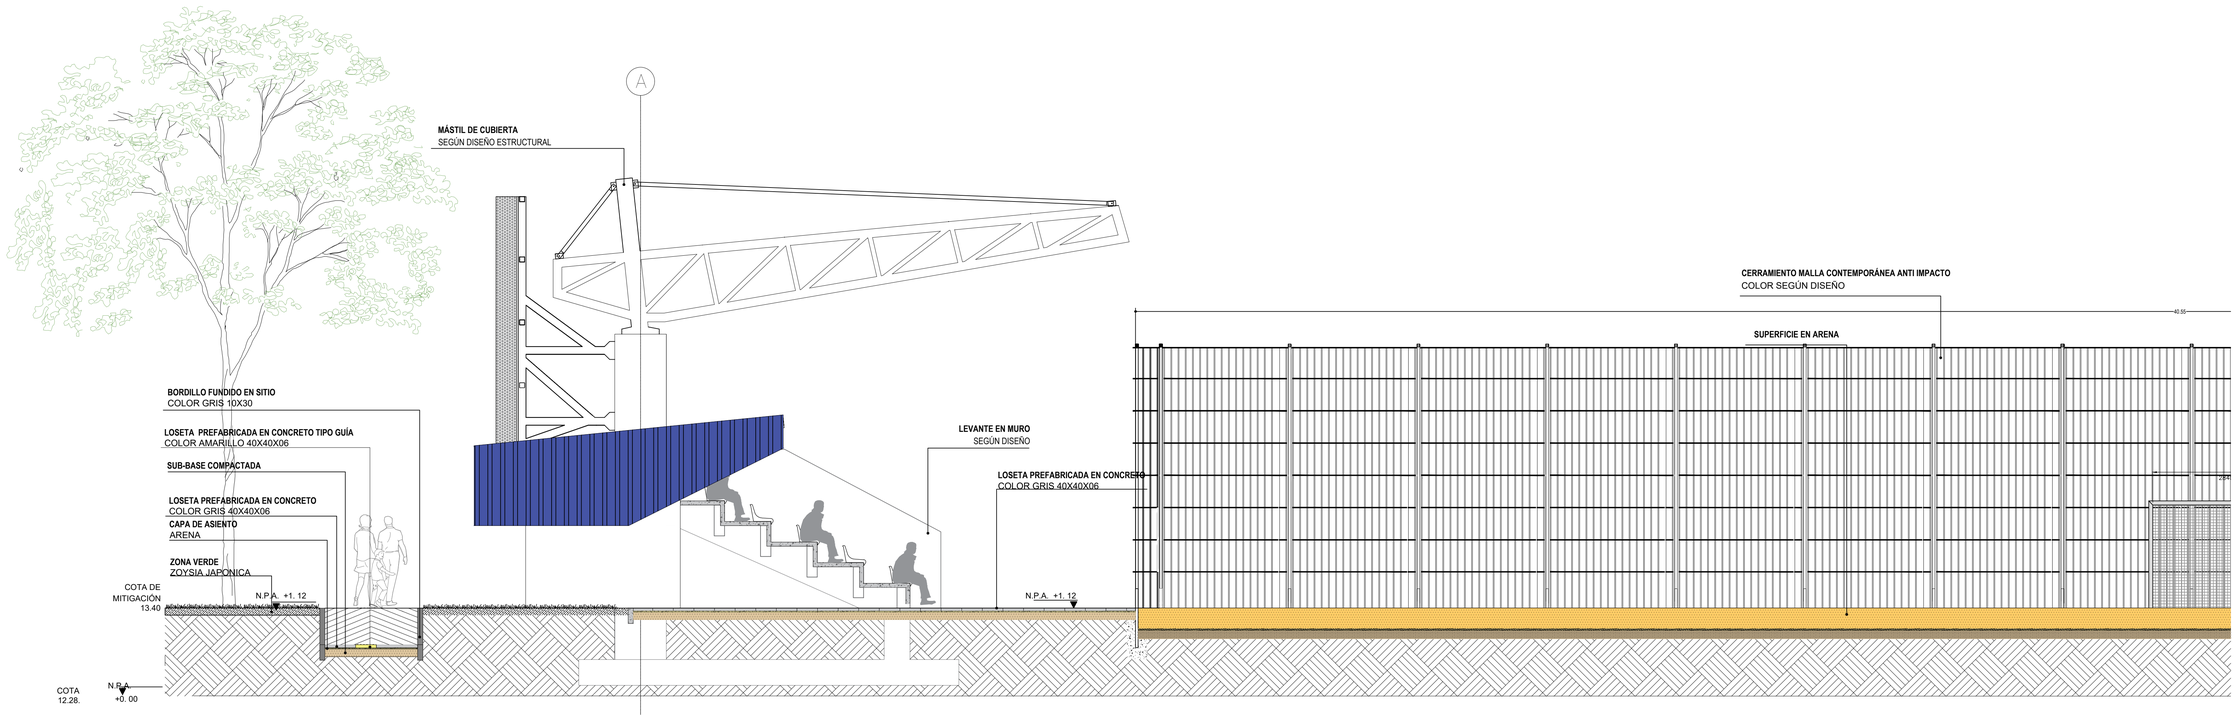


SECCIÓN B-B" ESC 1:50

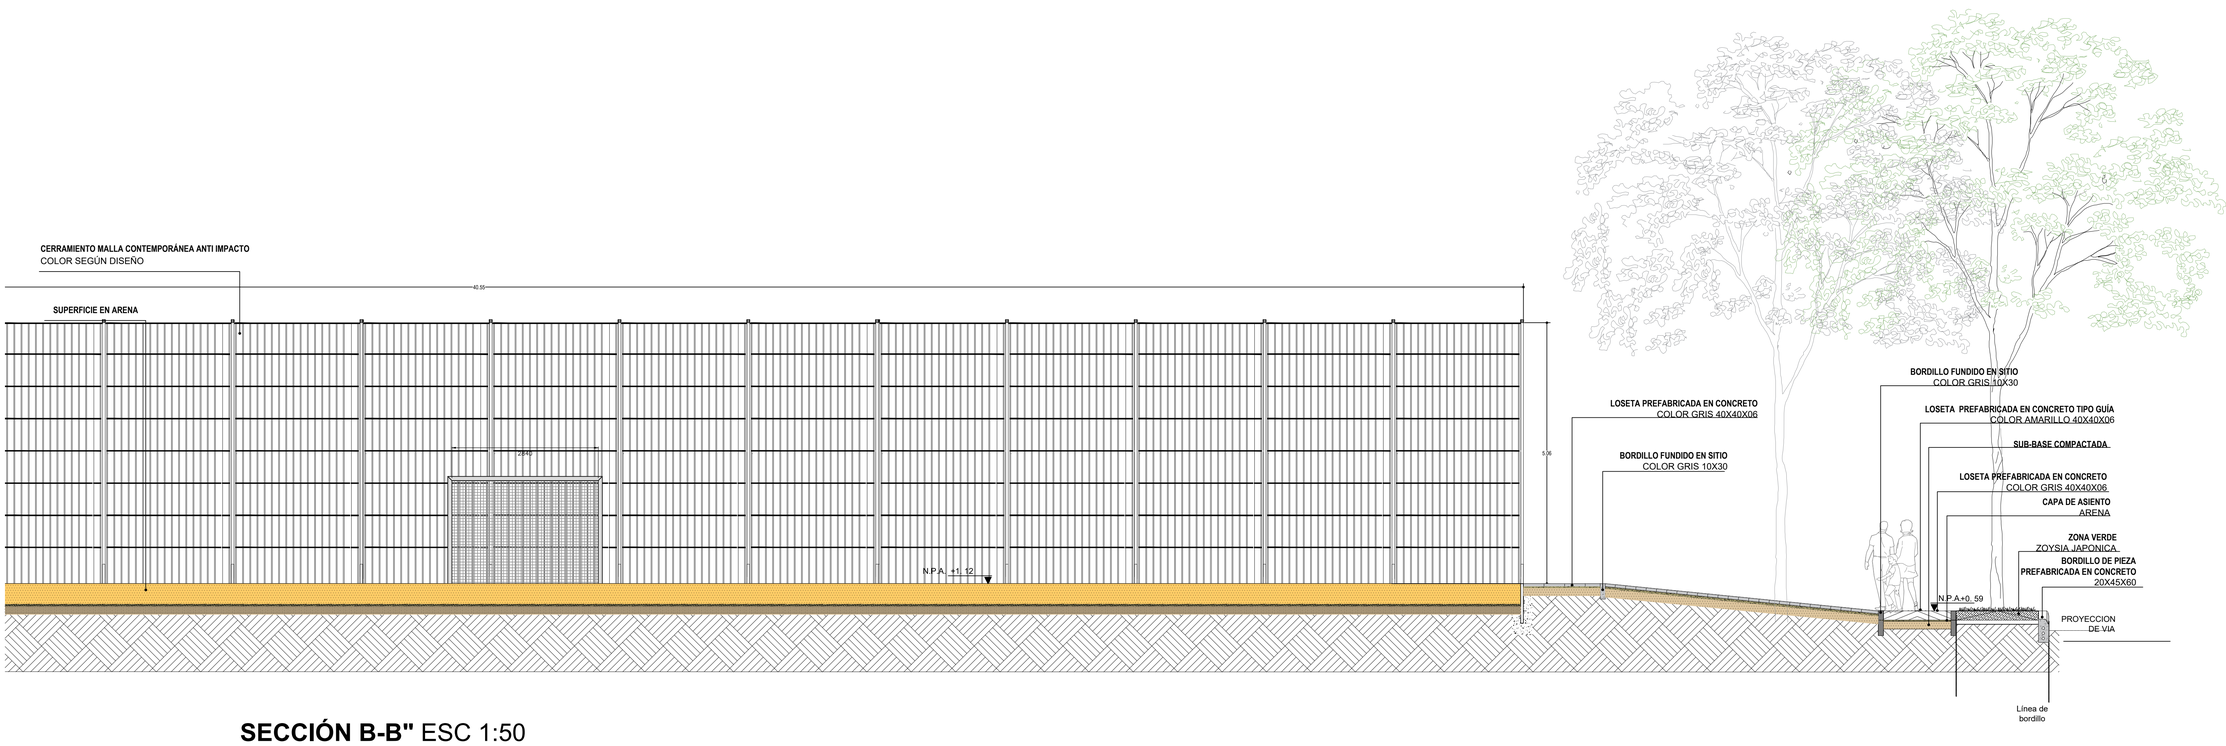

SECCIÓN B-B" ESC 1:50

GOBERNACIÓN DE
CÓRDOBA

PROYECTO

"CONSTRUCCIÓN DE ESCENARIO RECREO - DEPORTIVO Y OBRAS COMPLEMENTARIAS EN EL BARRIO CANTACLARO DEL MUNICIPIO DE MONTERÍA, CÓRDOBA"

LOCALIZACION:
BARRIO CANTACLARO



LOCALIZACION:
CALLES 18 Y 15A CON CARRERA 36 Y 35, BARRIO CANTACLARO, MONTERÍA, CÓRDOBA.

TIPO DE PROYECTO

ESPACIO PÚBLICO

EQUIPO DE DISEÑO

JUAN GONZALO BULA LOPEZ.
ARQUITECTO COORDINADOR
MAT. N° A283322010-15727294

JOSE MANUEL MESTRA TORRES.
ARQUITECTO
MAT. N° A28172021-1065013222

MARIA FERNANDA MORA TURIZO.
ARQUITECTO
MAT. N° A42192020-1069502215

CONTIENE

CORTE ARQUITECTONICO

OBSERVACIONES

SE ESTABLECE QUE CUALQUIER MODIFICACIÓN O ALTERACIÓN A LOS DISEÑOS ARQUITECTÓNICOS PROPUESTOS EN LOS PRESENTES PLANOS DEBE SER APROBADA Y REVISADA POR EL ARQUITECTO RESPONSABLE.
ESTO ES FUNDAMENTAL PARA ASEGURAR LA INTEGRIDAD Y VIABILIDAD DEL PROYECTO, ASÍ COMO PARA CUMPLIR CON LAS NORMATIVAS Y ESTÁNDARES ESTABLECIDOS.
CUALQUIER CAMBIO REALIZADO SIN DICHA APROBACIÓN SERÁ BAJO LA RESPONSABILIDAD DEL SOLICITANTE.

NOMBRE DEL ARCHIVO

FECHA: DICIEMBRE 2024
ESCALA: 1: 50

PLANO 5/9 DE