

2.442989, -76.608189

54.27

4.78

3.49

5.35

3.90

3.86

5.29

3.71

4.65

3.94

11.15

40.55

5.40

10.15

2.25

20.35

REL

(MID CLAMPS) Para fijar los paneles en la parte interna, entre dos paneles contiguos.

(MID CLAMPS)

12.35

PUNTOS DE FIJACIÓN:
Estos permiten que la cubierta y los rieles queden sujetos de manera segura

13.30

3.92

13.69

8.33

28.80


9.54

3.50

9.11

10.37

9.00

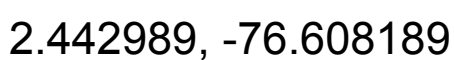

FRR
Fondo Rotatorio
Registrazione Nazionale
del Estado Civil

PROPIETARIO:



LEVANTÓ:

INGENIERO:

REVISÓ:

INGENIERO: ALEJANDRO PAVA JIMÉNEZ
TP: 17202125682CLD


DIBUJÓ: NICOLAS GIRALDO DUQUE

SUPERVISORES:

ALEJANDRO PAVA JIMÉNEZ
TP: 17202125682CLD

LOCALIZACIÓN:

AV. LIBERTADOR # 13 - 50

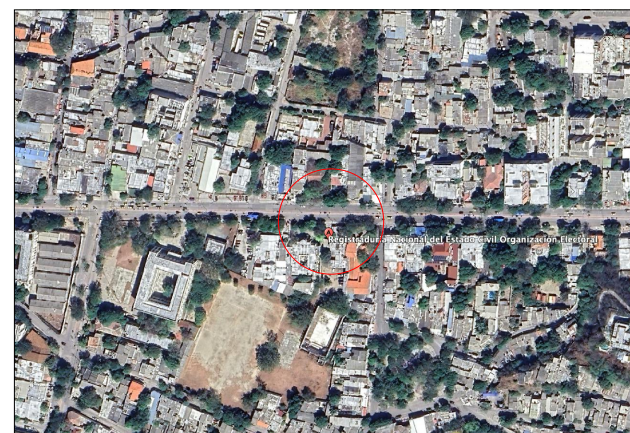

OBSERVACIONES:

CONTIENE: PLANOS
ARQUITECTÓNICOS DE
REGISTRADURIA SANTA MARTA
MAGDALENA, PISO 1-2,CUBIERTA,
DISTRIBUCION DE PANELES

Escala: 1:100

Fecha:
ENERO DE 2025

Archivo: 1

Plano No:	No. 2
LRSM-20	De: 2