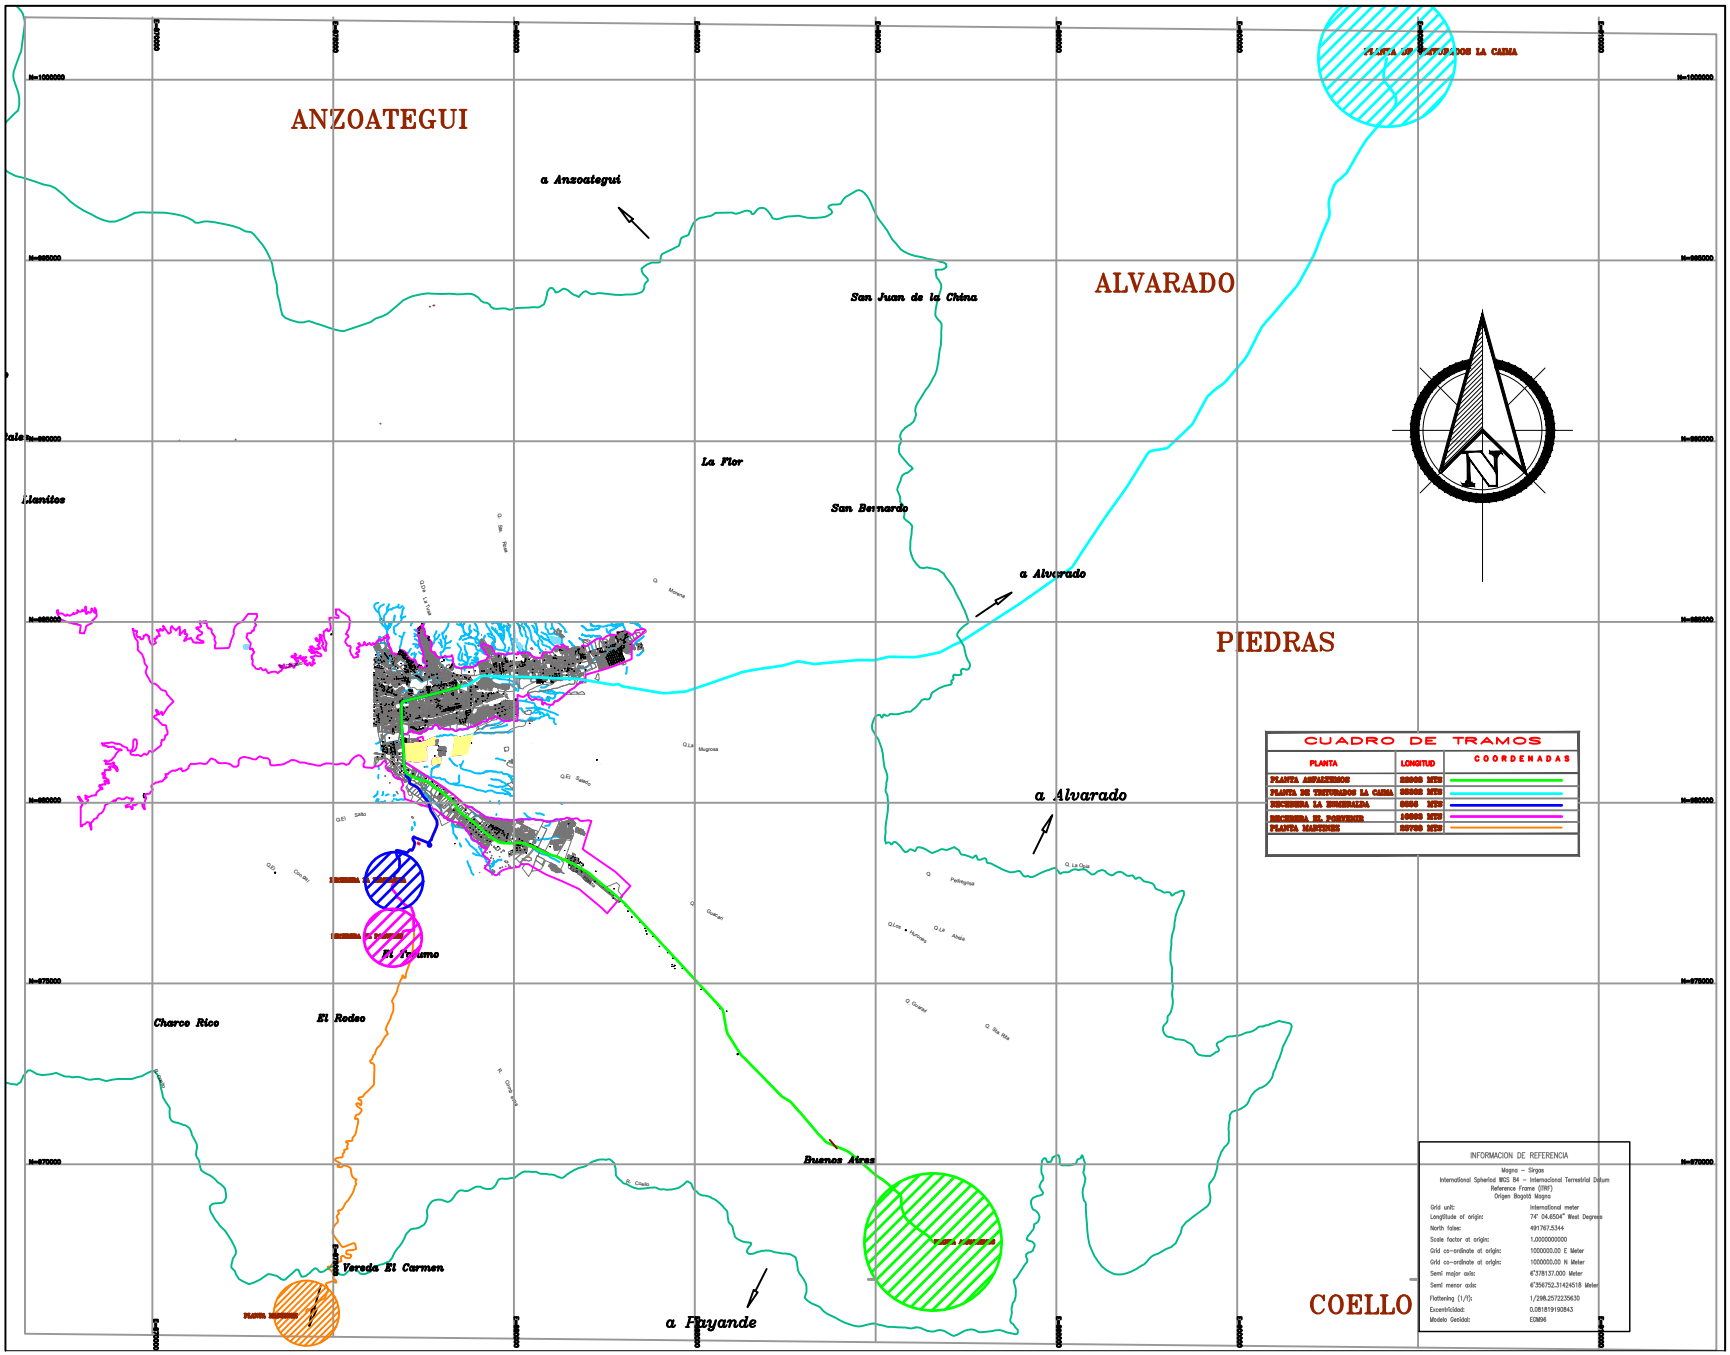

ANZOATEGUI
ALVARADO
PIEDRAS
COELLO
a Anzoategui
a Alvarado
a Alvarado
a Payande
San Juan de la China
La Flor
San Bernardo
Charco Rico
El Rodeo
Buenos Aires
Vereda El Carmen
CUADRO DE TRAMOS
PLANTA
LONGITUD
COORDENADAS
INFORMACION DE REFERENCIA
Alcaldía Municipal de Ibagué
ALCALDE
Doctor
ANDRES FABIAN HURTADO
Alcaldía Municipal
Ibagué
SOLICITANTE
SECRETARIA DE INFRAESTRUCTURA
DIRECCION TECNICA
SECRETARIO ING. ABEL DE JESUS CASTAÑO
PROYECTO:
CONTIENE:
LOCALIZACION PLANTAS
SUMINISTRO DE MATERIAL
PROPIETARIO:
MUNICIPIO DE IBAGUE
LEVANTO:
TOP. JUAN CAMILO DIAZ SALAS
SECRETARIA DE INFRAESTRUCTURA
DIGITALIZO:
JUAN CAMILO DIAZ SALAS
TOPOGRAFO
OBSERVACIONES:
ESCALA:
1/55000
FECHA:
JULIO 2020
PLANO N°:
1/1