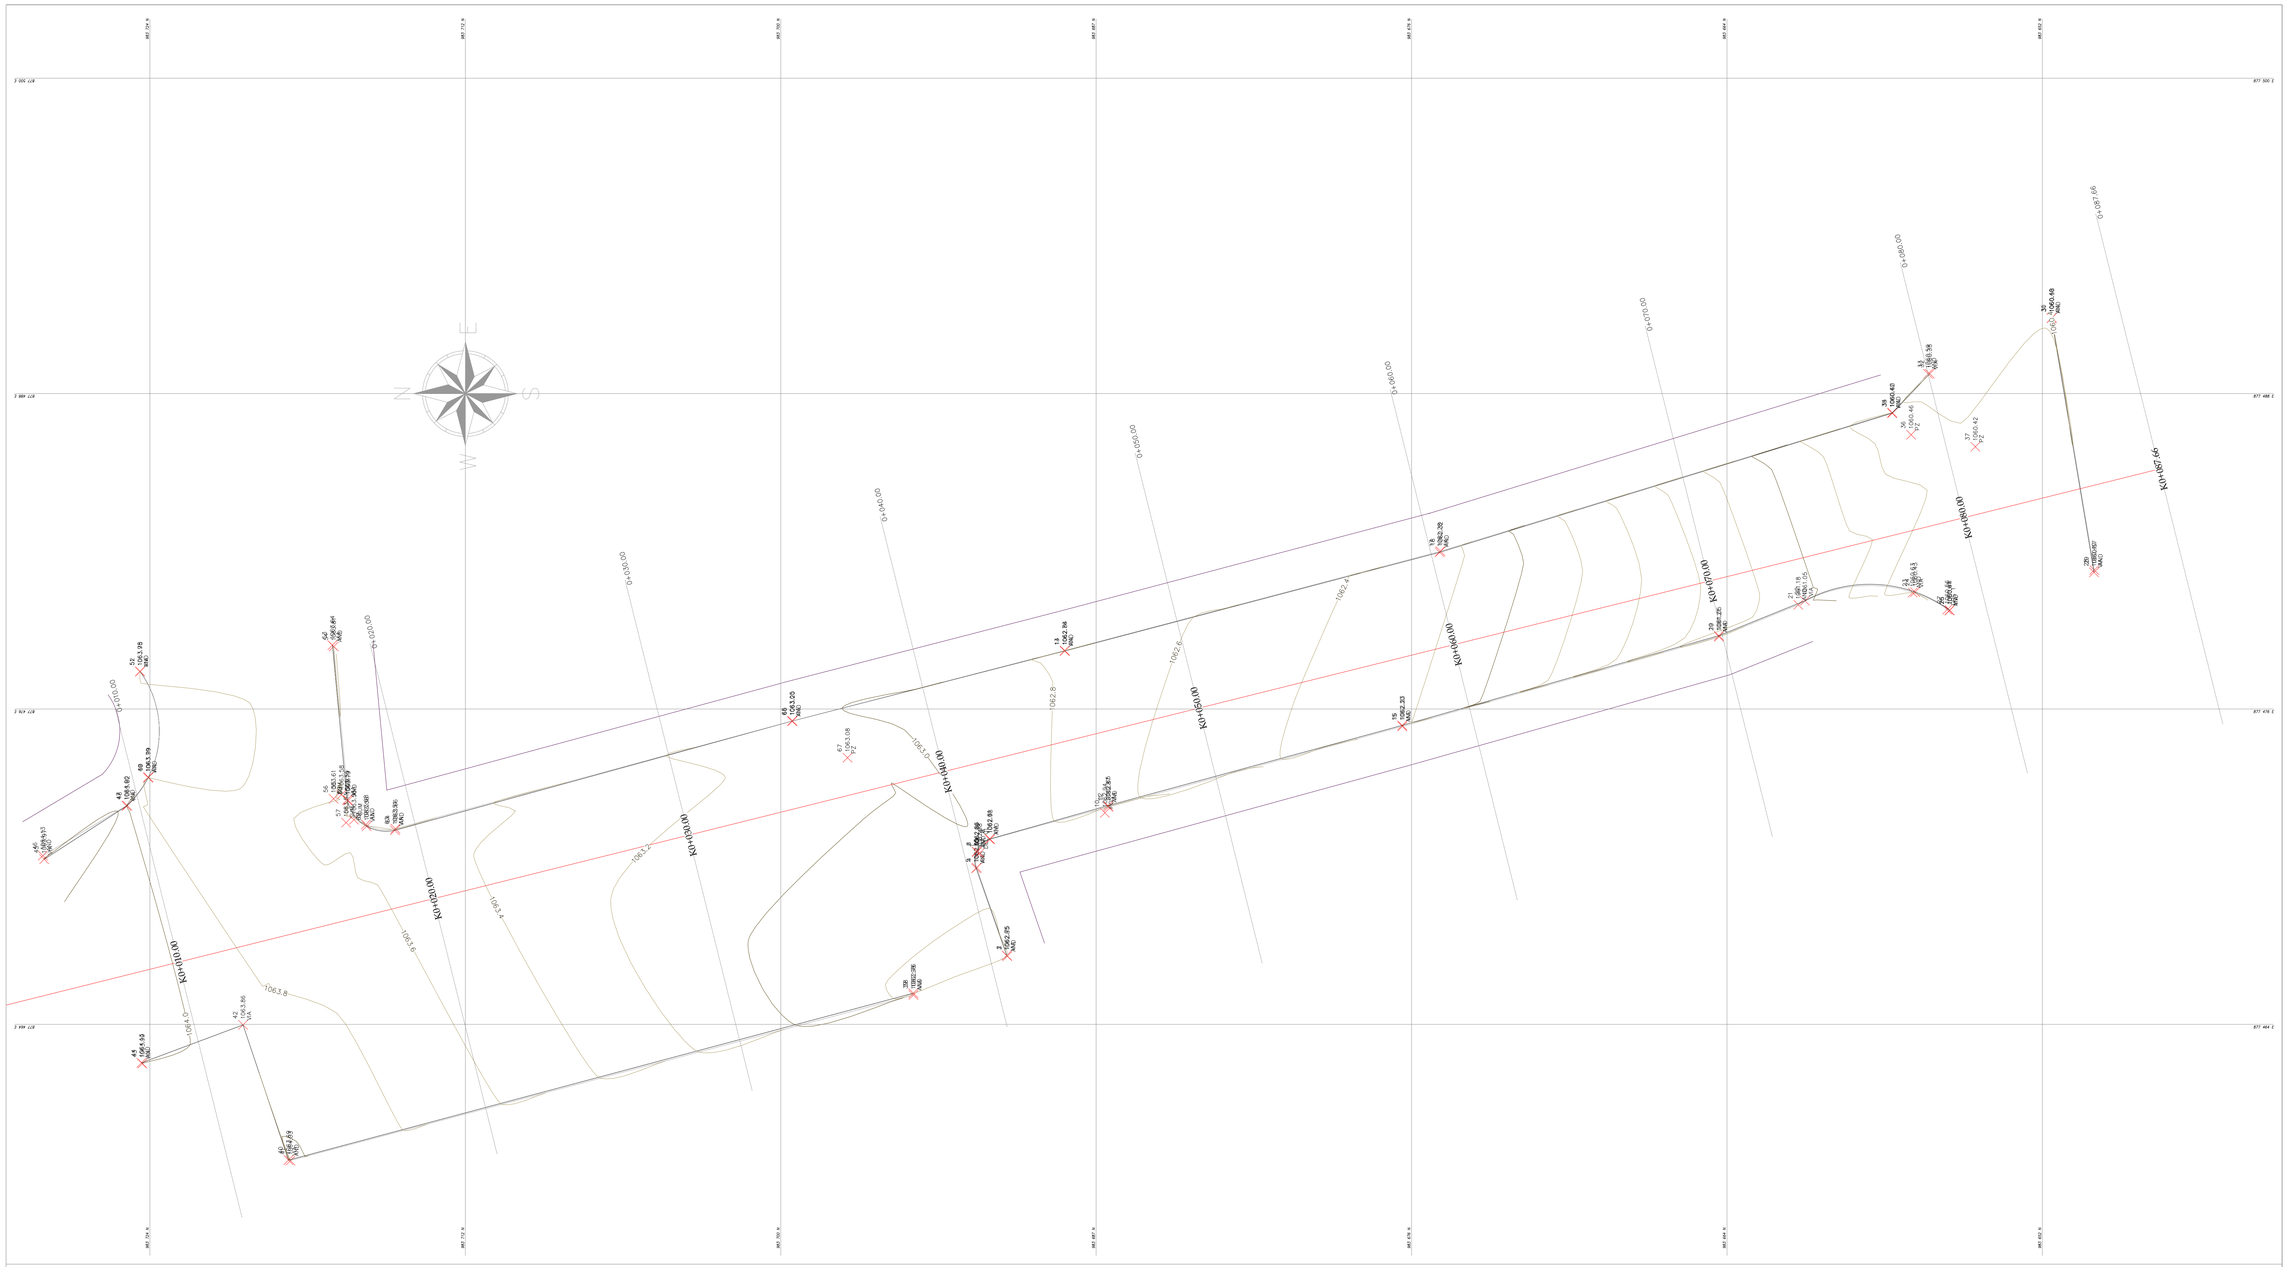


LOCALIZACIÓN GENERAL - ESC: 1 : 5 000

CONVENCIONES:

- EJE VÍA
- BORDE VÍA
- PARAMENTO
- CERCA VIVA
- POZO EXISTENTE
- POSTE ELÉCTRICO
- DELTA
- ARBOL

CUADRO DE LONGITUDES:

LONGITUD TOTAL EJE: 87.66 m

CUADRO DE ESPESORES:

CUADRO DE ÁREAS:

CUADRO DE VOLUMENES

CUADRO DE ANCHOS:

ANCHO PROMEDIO VÍA: 5.00 m

FECHA:

JUNIO DE 2025


ESCALA:

H 1 : 100
V 1 : 150

PLANO Nº:

1 de 1

PERFIL LONGITUDINAL
DISEÑO VERTICAL (K0+000-K0+87.66m)

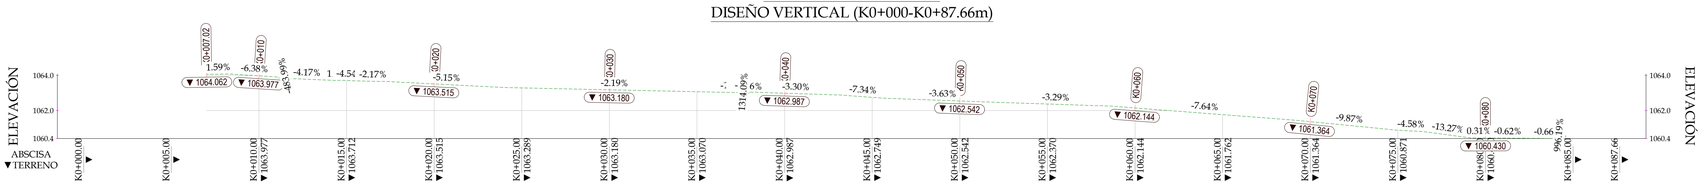

REPÚBLICA DE COLOMBIA

Alcaldía de IBAGUÉ
Nit. 800110359-7

DEPARTAMENTO DEL TOLIMA
MUNICIPIO DE IBAGUE
JOHANA XIMENA ARANDA
Alcalde Municipal
2024 - 2027

PROYECTO:

LEVANTAMIENTO TOPOGRAFICO VIA CALLE 93 ENTRE CARRERA 14B Y 14D

DEPENDENCIA:

SECRETARIO DE INFRAESTRUCTURA

OBSERVACIONES:

LEVANTO:

JUAN CAMILO SALAS DIAS
GUILLERMO RODRIGUEZ M.
TOP. INFRAESTRUCTURA

CONTIENE:

TOPOGRAFÍA INICIAL
PLANTA - PERFIL

UBICACIÓN:

B/ LA ESPERANZA