


CUADRO DE CONSTRUCCION					
VERTICE	LADO	DIST.	ANGULO	ESTE	NORTE
P1	P1 - P2	0.688	24°22'56"	870650.507	981455.686
P2	P2 - P3	0.714	206°15'43"	870651.180	981455.828
P3	P3 - P4	1.120	212°58'9"	870651.872	981455.651
P4	P4 - P5	5.679	185°31'8"	870652.631	981454.828
P5	P5 - P6	6.024	180°3'52"	870656.062	981450.302
P6	P6 - P7	6.047	180°16'47"	870659.696	981445.497
P7	P7 - P8	5.930	180°14'28"	870663.367	981440.692
P8	P8 - P9	6.075	180°13'46"	870666.947	981435.965
P9	P9 - P10	5.994	180°4'11"	870670.634	981431.137
P10	P10 - P11	5.973	180°12'41"	870674.266	981426.369
P11	P11 - P12	1.879	180°0'12"	870677.868	981421.604
P12	P12 - P13	0.991	157°45'58"	870679.001	981420.105
P13	P13 - P14	7.302	290°59'44"	870679.255	981419.147
P14	P14 - P15	1.080	324°57'2"	870685.174	981423.423
P15	P15 - P16	0.885	218°43'39"	870684.094	981423.408
P16	P16 - P17	1.471	193°54'47"	870683.396	981423.952
P17	P17 - P18	0.411	184°39'29"	870682.487	981425.109
P18	P18 - P19	5.556	183°58'16"	870682.260	981425.452
P19	P19 - P20	5.941	180°14'21"	870678.880	981429.862
P20	P20 - P21	5.937	180°47'49"	870675.286	981434.592
P21	P21 - P22	0.349	267°42'48"	870671.760	981439.369
P22	P22 - P23	2.911	267°39'12"	870671.471	981439.173
P23	P23 - P24	0.269	88°40'28"	870669.740	981441.513
P24	P24 - P25	3.159	272°46'26"	870669.960	981441.668
P25	P25 - P26	6.290	180°32'12"	870668.018	981444.159
P26	P26 - P27	5.882	179°30'32"	870664.197	981449.156
P27	P27 - P28	6.064	181°39'42"	870660.584	981453.798
P28	P28 - P29	1.082	199°38'25"	870657.000	981458.689
P29	P29 - P30	0.459	188°30'12"	870656.691	981459.726
P30	P30 - P1	7.593	61°47'34"	870656.626	981460.181

Area: 61.329 m²
Area: 0.00613 ha
Perimetro: 37.496 ml

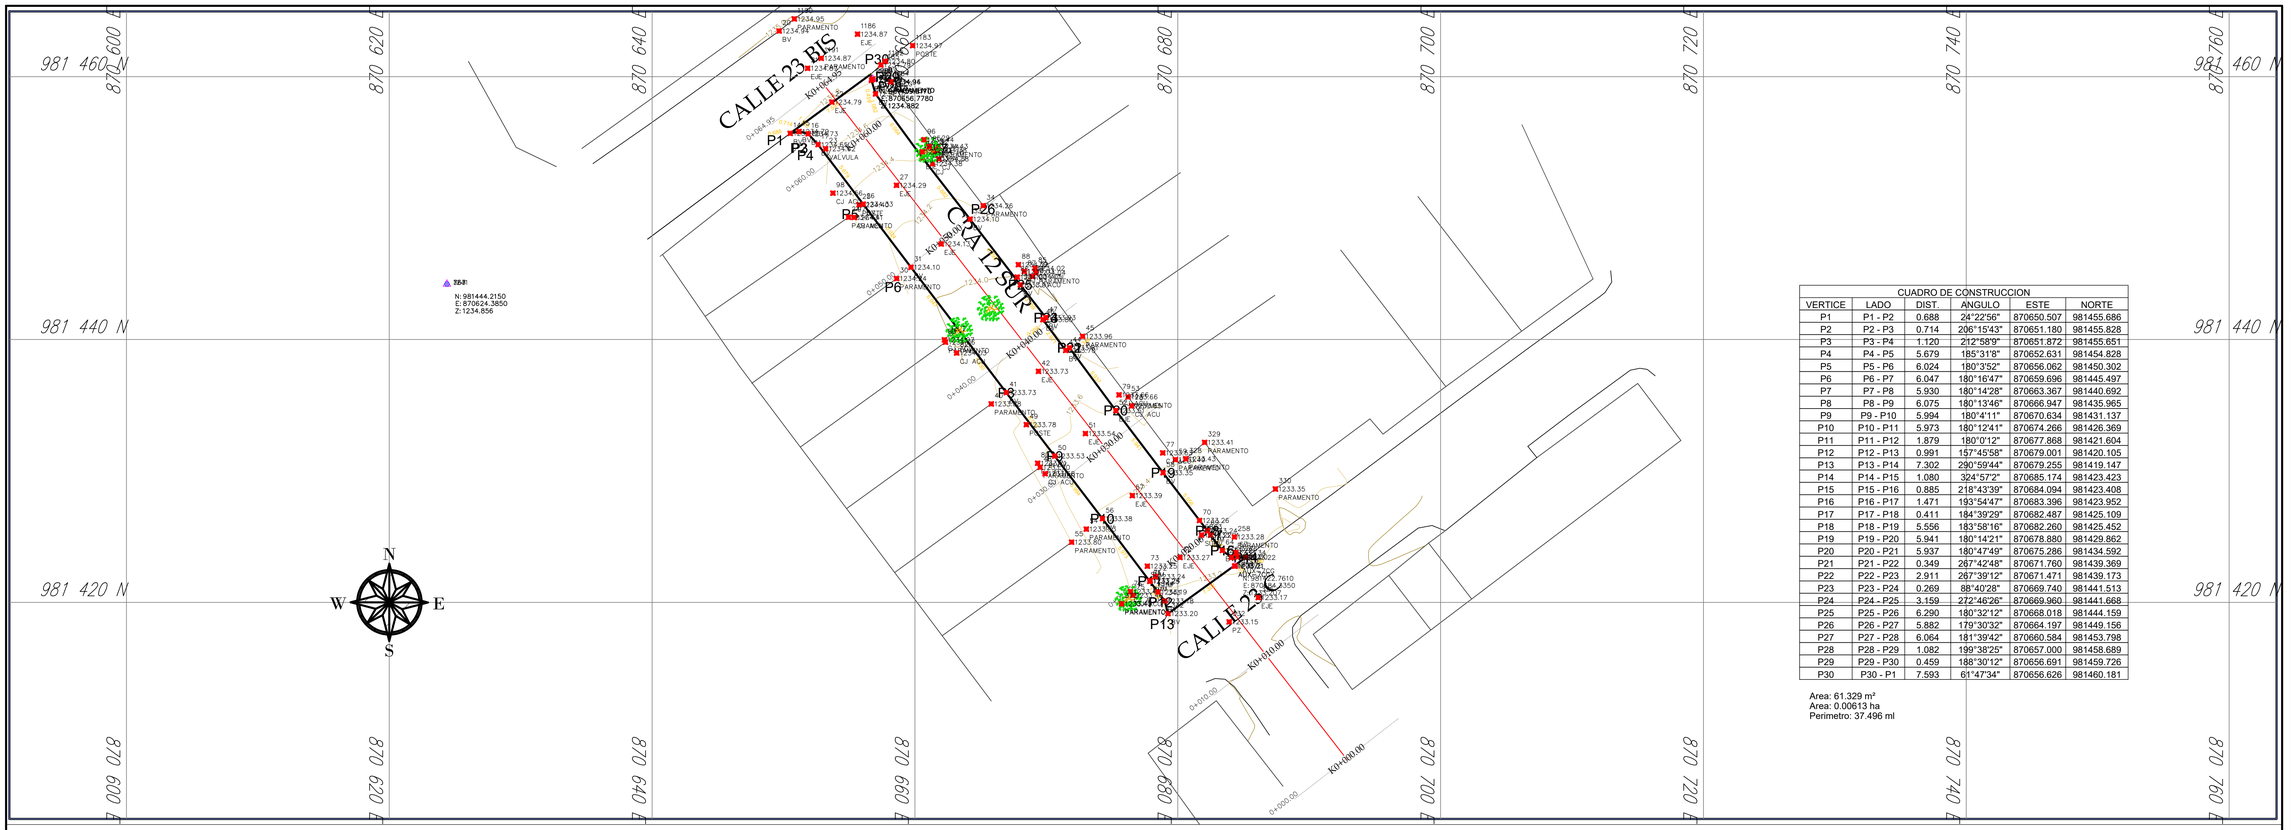


LOCALIZACIÓN GENERAL - ESC: 1 : 5 000

CONVENCIONES:

EJE VÍA
BORDE VÍA
PARAMENTO
SUMIDERO
POZO EXISTENTE
POSTE ELÉCTRICO
DELTA

PERFIL LONGITUDINAL
DISEÑO VERTICAL (K0+000-K0+064.95) (1)

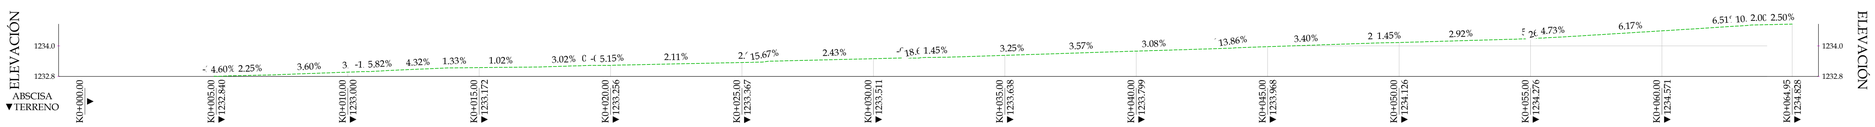

CUADRO DE LONGITUDES:
LONGITUD TOTAL EJE: 64.95 m

CUADRO DE ESPESORES:

CUADRO DE ÁREAS:

CUADRO DE VOLUMENES

CUADRO DE ANCHOS:
ANCHO PROMEDIO VÍA: 5.80 m

FECHA:
AGOSTO DE 2022

ESCALA:
H 1 : 200
V 1 : 100

PLANO N°:
1 de 2

REPÚBLICA DE COLOMBIA
IBAGUÉ VIBRA
MUNICIPIO DE IBAGUE

DEPARTAMENTO DEL TOLIMA
MUNICIPIO DE IBAGUE
ANDRES FABIAN HURTADO
Alcalde Municipal
2020 - 2023

PROYECTO:
LEVANTAMIENTO TOPOGRAFICO VIA
CARRERA 12 CALLE 23 B - CALLE 23 C

DEPENDENCIA:
DIEGO FERNANDO HERRAN
SECRETARIO DE INFRAESTRUCTURA

OBSERVACIONES:

LEVANTO:
JUAN CAMILO DIAZ SALAS
TOP. INFRAESTRUCTURA

CONTIENE:
TOPOGRAFÍA INICIAL
PLANTA - PERFIL

UBICACIÓN:
BARRIO VILLA LUCES