

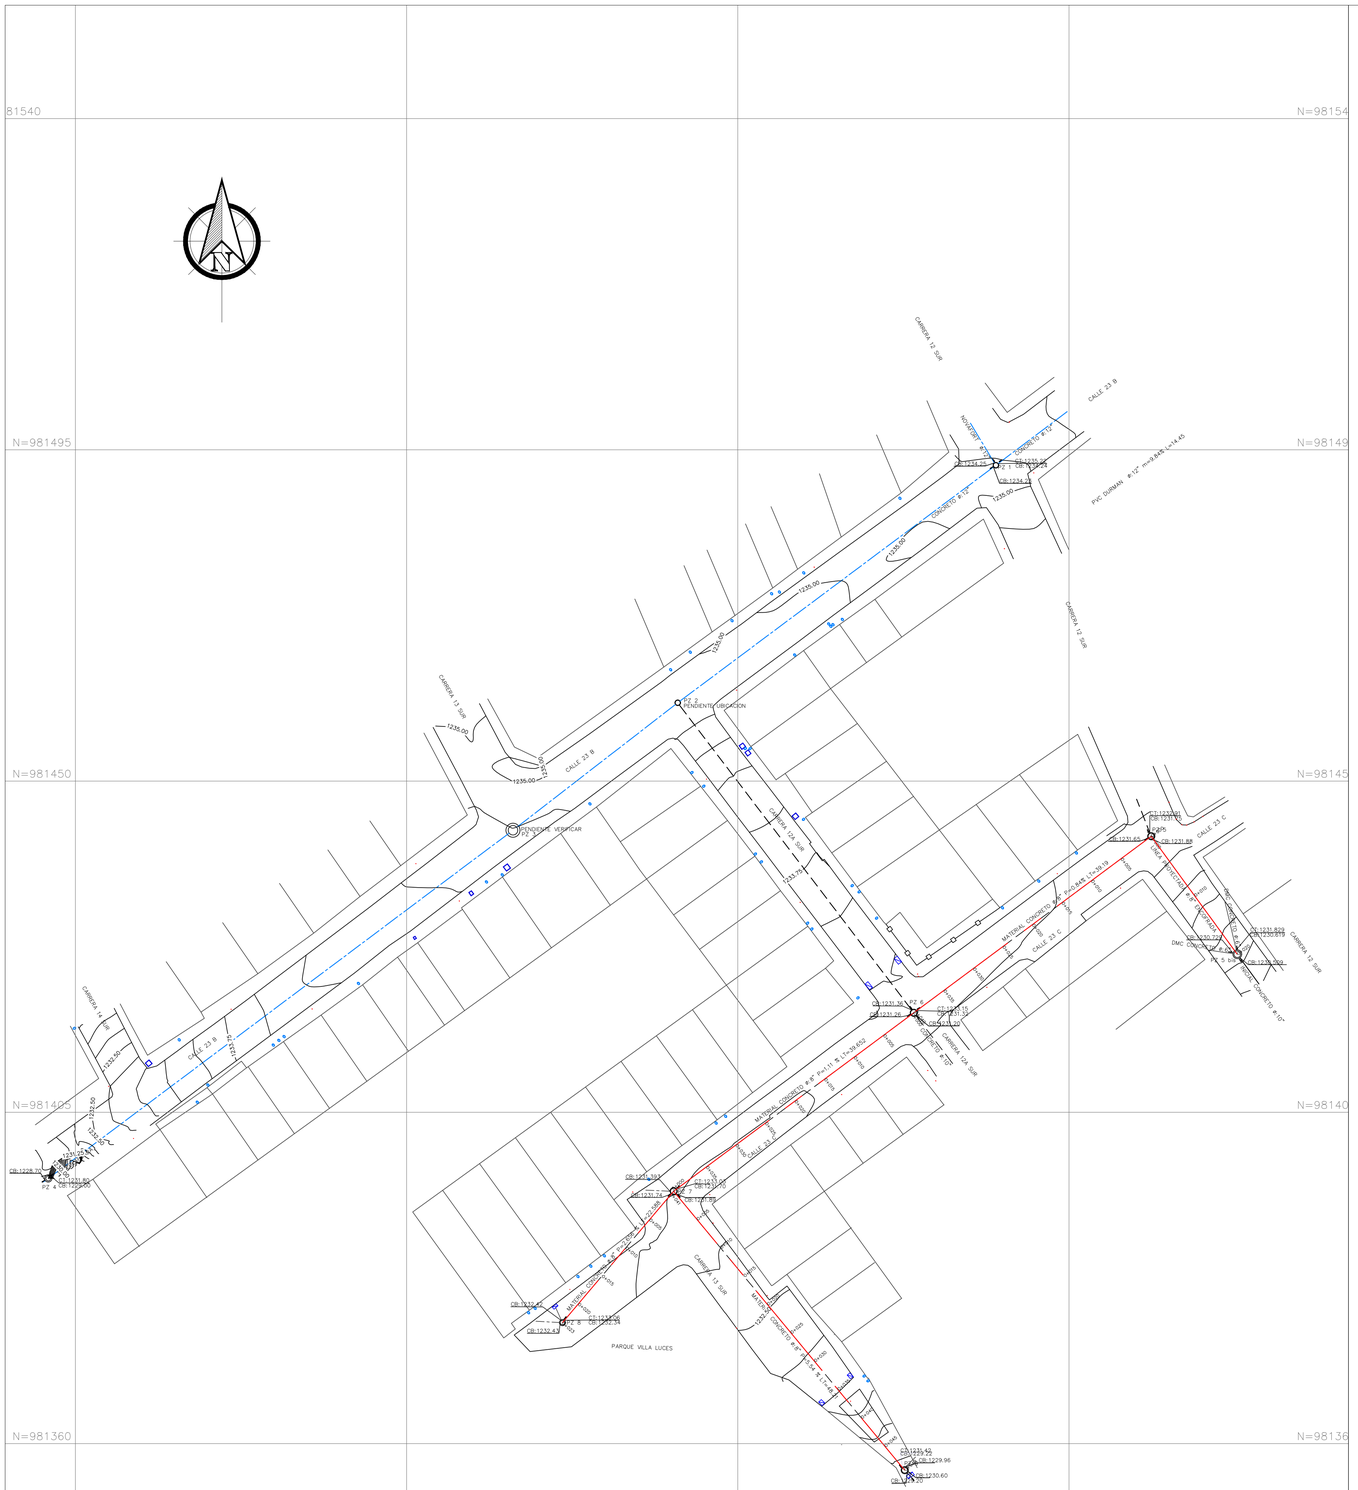


ESCALA DE IMPRESION : 1/350

TRAMO PZ 5 – PZ 5 bis

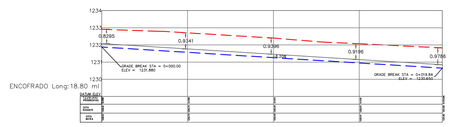


TRAMO PZ 5 – PZ 6

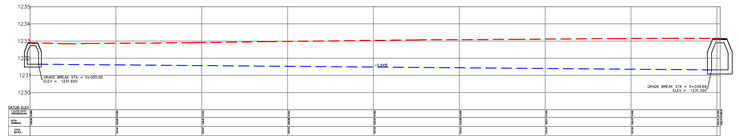


TRAMO PZ 6 – PZ 7

TRAMO PZ 7 – PZ 8

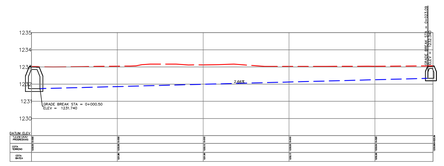

TRAMO PZ 7 – PZ 9

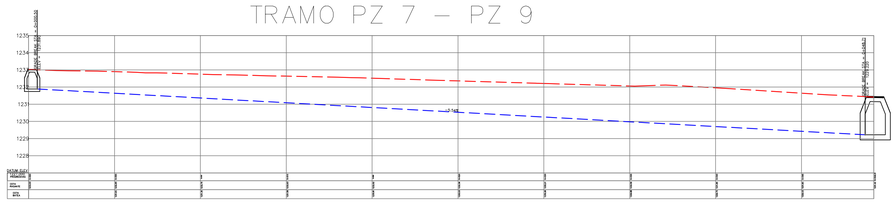

ESCALA DE IMPRESION : 1/150

Alcaldia Municipal de Ibagué

ALCALDE

Doctor
ANDRES FABIAN HURTADO

Alcaldía Municipal
Ibagué

SOLICITANTE

SECRETARIA DE INFRAESTRUCTURA

SECRETARIO ING. DIEGO HERRAN

PROYECTO:

MEJORAMIENTO DE LA MALLA VIAL URBANA DEL MUNICIPIO DE IBAGUÉ

CONTIENE:

LEVANTAMIENTO TOPOGRAFICO VIA VILLA DE LAS LUCES

PROPIETARIO:

MUNICIPIO DE IBAGUE

LEVANTO:

TOP. JUAN CAMILO DIAZ SALAS
SECRETARIA DE INFRAESTRUCTURA

DIGITALIZÓ:

JUAN CAMILO DIAZ SALAS
TOPOGRAFO

OBSERVACIONES:

ESCALA:

INDICADAS

FECHA:

AGOSTO 2022

PLANO N°:

1/1