874300 m.E
874325 m.E
874350 m.E
874375 m.E
874400 m.E
874425 m.E
874450 m.E
874475 m.E
982500 m.N
982475 m.N
982450 m.N

CALLE 44
CARRERA 6A
CALLE 45
CARRERA 6A
CALLE 46


N
W
E
S



LOCALIZACIÓN GENERAL - ESC: 1 : 2 500

CONVENCIONES:

- EJE VÍA
- BORDE VIA
- PARAMENTO
- CERCA VIVA
- CERCA PUA
- CUNETA EXISTENTE
- CUNETA
- ÁREA A INTERVENIR
- ÁREA REPLANTEO
- PLACA-HUELLA
- PIEDRA PEGADA
- CARPETA RODADURA
- SUB-BASE
- CORTE
- SUMIDERO
- SUMIDERO EXISTENTE
- TALA DE ARBOLES
- POZO NUEVO
- POZO EXISTENTE
- POSTE ELÉCTRICO
- POSTE TELEFÓNICO
- DELTA
- ARBOL

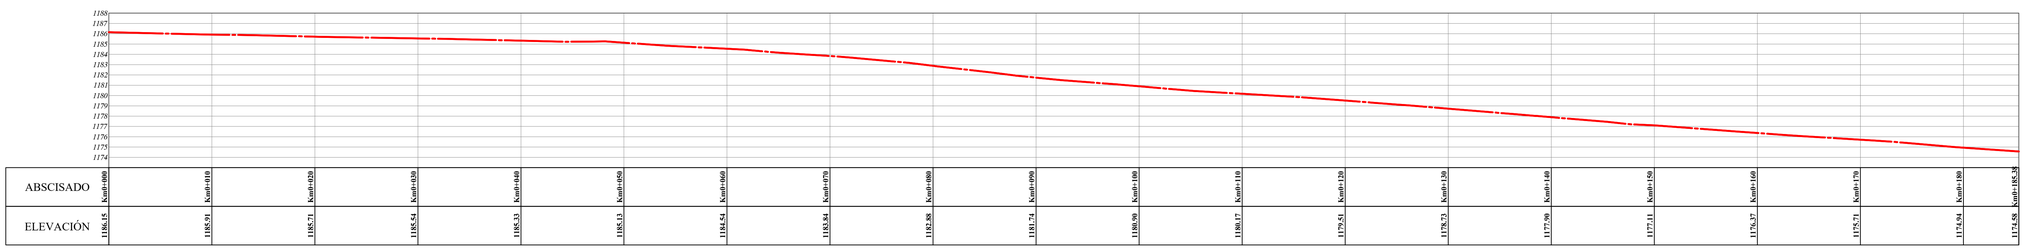

ABSCISADO	Km0+000	Km0+010	Km0+020	Km0+030	Km0+040	Km0+050	Km0+060	Km0+070	Km0+080	Km0+090	Km0+100	Km0+110	Km0+120	Km0+130	Km0+140	Km0+150	Km0+160	Km0+170	Km0+180	Km0+185.38
ELEVACIÓN	1186.15	1185.91	1185.71	1185.54	1185.33	1185.13	1184.54	1183.84	1182.88	1181.74	1180.90	1180.17	1179.51	1178.73	1177.90	1177.11	1176.37	1175.71	1174.94	1174.58

EJE VÍA

KM 0+000.00m - Km 0+185.38m
ESCALA: H= 1:250 - V= 1:250

CUADRO DE LONGITUDES:
LONGITUD TOTAL EJE: 185.38m

CUADRO DE ESPESORES:

CUADRO DE ÁREAS:
ÁREA VÍA: 1.099,79m²

CUADRO DE VOLUMENES

CUADRO DE ANCHOS:
ANCHO PROMEDIO VÍA: 5.90m

FECHA:
OCTUBRE DE 2024

ESCALA:
H 1 : 250
V 1 : 250

PLANO Nº:
1 de 1

DEPARTAMENTO DEL TOLIMA
MUNICIPIO DE IBAGUE

REPÚBLICA DE COLOMBIA MUNICIPIO DE IBAGUE

PROYECTO:
LEVANTAMIENTO TOPOGRÁFICO VÍA
CARRERA 6A ENTRE CALLES 44 Y 46

DEPENDENCIA:
JHONATAN SUAREZ
SECRETARIO DE INFRAESTRUCTURA

OBSERVACIONES:

LEVANTÓ:
BRAYAN FELIPE GUZMÁN R.
TOP. INFRAESTRUCTURA

CONTIENE:
TOPOGRAFÍA INICIAL
PLANTA - PERFIL

UBICACIÓN:
URB/ VILLA MARLEN 1