
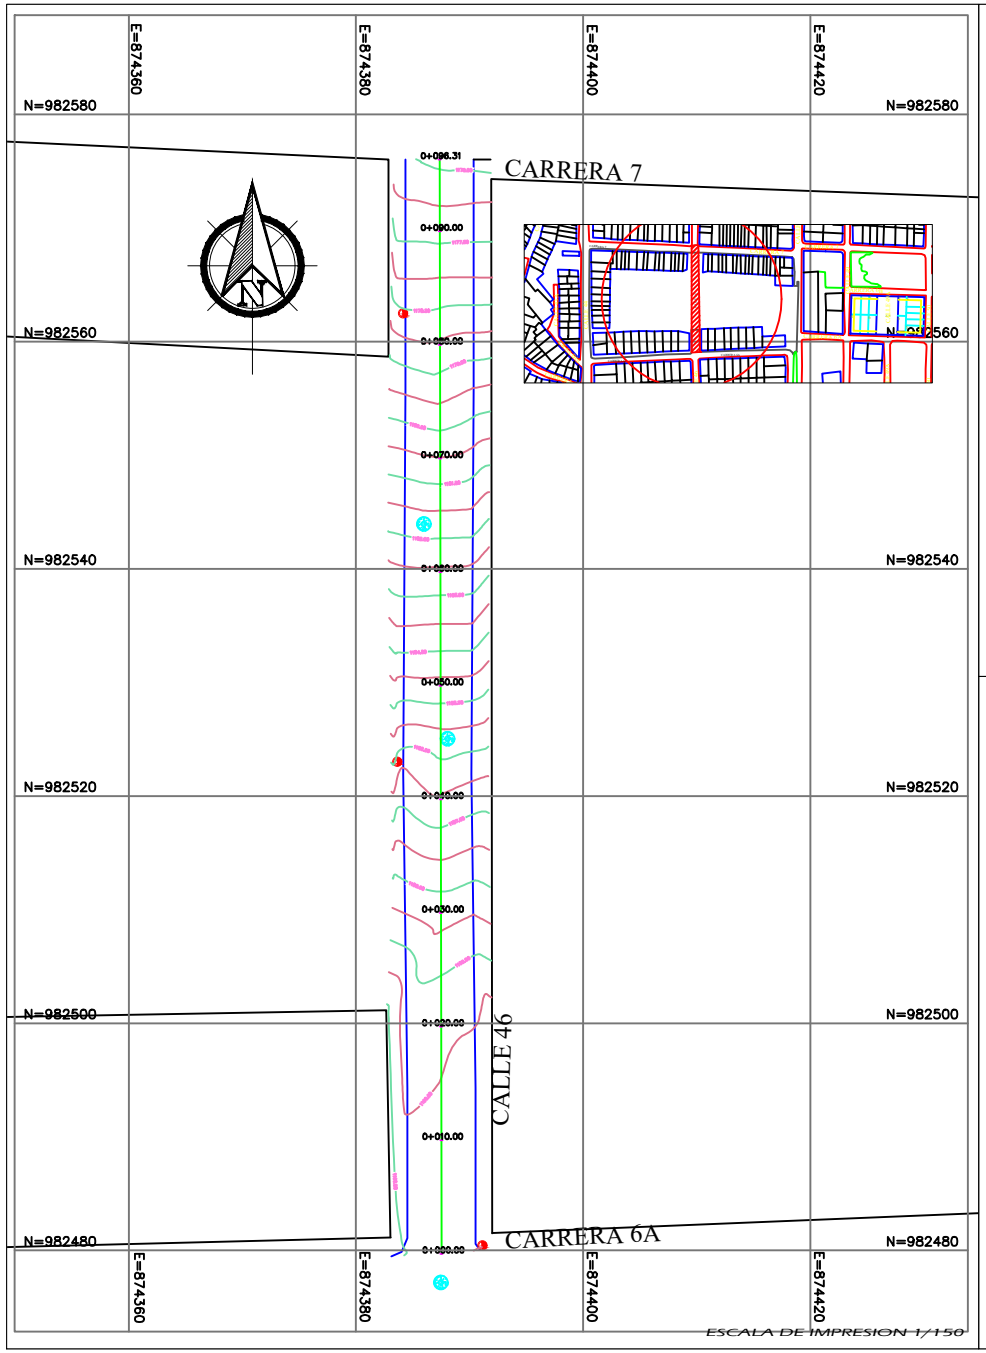



ESCALA DE IMPRESION 1/150

PERFIL LONGITUDINAL

ESCALA HORIZONTAL 1 : 1000
ESCALA VERTICAL 1 : 1000

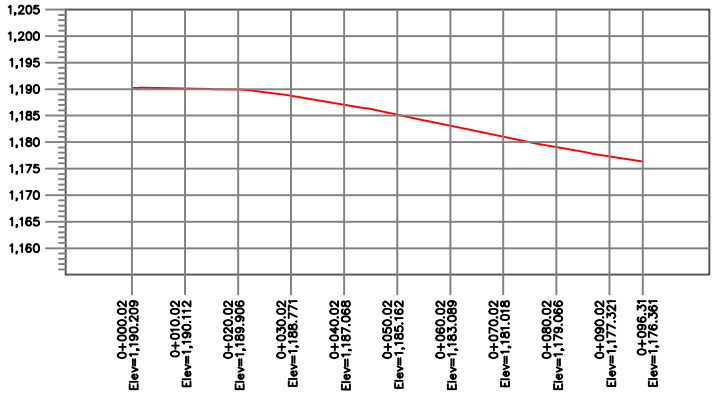

ESCALA DE IMPRESION 1/375

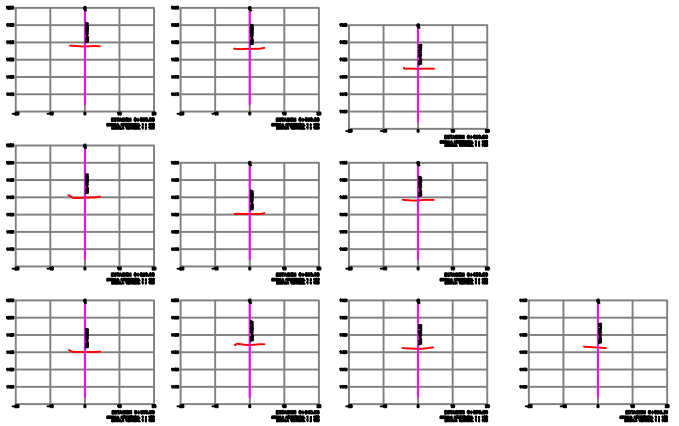

ESCALA DE IMPRESION 1/575

Alcaldía Municipal de Ibagué

ALCALDE
Doctor
Alcaldía Municipal Ibagué

SOLICITANTE
SECRETARIA DE INFRAESTRUCTURA
DIRECCION TECNICA

PROYECTO:

CONTIENE:
LEVANTAMIENTO TOPOGRAFICO VIA
CALLE 46 CRA 6A - 7
BARRIO VILLA MARLEN
AREA=578.06 m2

PROPIETARIO:
MUNICIPIO DE IBAGUE

LEVANTO:
TOP. JUAN CAMILO DIAZ SALAS
SECRETARIA DE INFRAESTRUCTURA

DIGITALIZO:
JUAN CAMILO DIAZ SALAS
TOPOGRAFO

OBSERVACIONES:

ESCALA:
1/250

FECHA:
MARZO 2025

PLANO N°:
1/1