



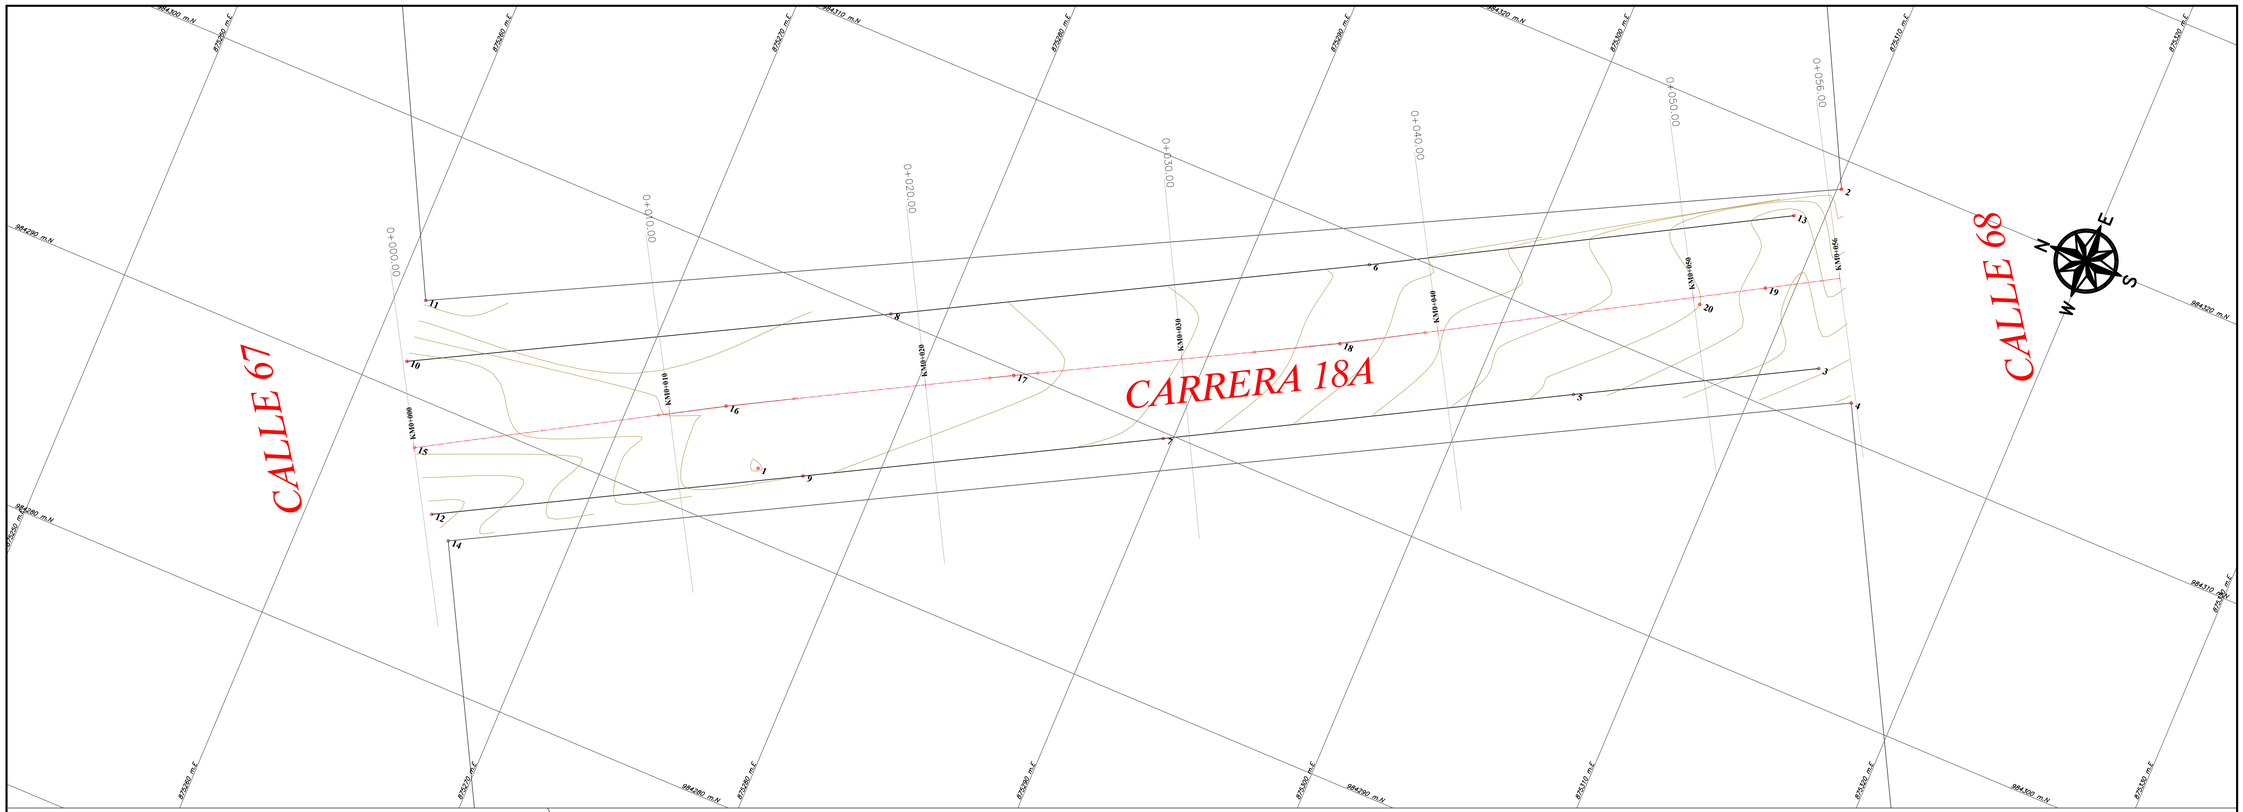

EJE VÍA

KM 0+000.00m - Km 0+055.74m
ESCALA: H= 1:100 - V= 1:50

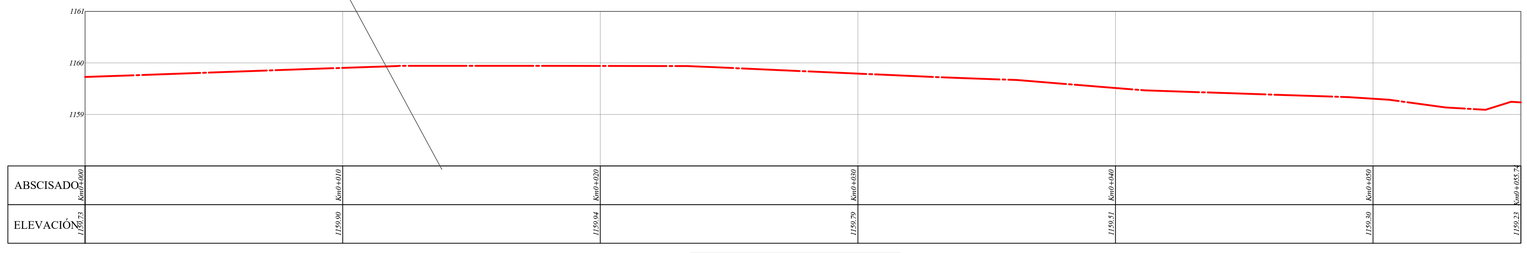

LOCALIZACIÓN GENERAL - ESC: 1 : 5 000

CONVENCIONES:

- EJE VÍA
- BORDE VIA
- PARAMENTO
- CERCA VIVA
- CERCA PUA
- CUNETA EXISTENTE
- CUNETA
- ÁREA A INTERVENIR
- ÁREA REPLANTEO
- PLACA-HUELLA
- PIEDRA PEGADA
- CARPETA RODADURA
- SUB-BASE
- CORTE
- SUMIDERO
- SUMIDERO EXISTENTE
- TALA DE ARBOLES
- POZO NUEVO
- POZO EXISTENTE
- POSTE ELÉCTRICO
- POSTE TELEFÓNICO
- DELTA
- ARBOL

CUADRO DE LONGITUDES:

LONGITUD TOTAL EJE: 55.74m

CUADRO DE ESPESORES:

CUADRO DE ÁREAS:

ÁREA VÍA: 320.79m²

CUADRO DE VOLUMENES

CUADRO DE ANCHOS:

ANCHO PROMEDIO VÍA: 5.90m

FECHA:

SEPTIEMBRE DE 2024

ESCALA:

H 1 : 100
V 1 : 100

PLANO Nº:

1 de 1

DEPARTAMENTO DEL TOLIMA
MUNICIPIO DE IBAGUE

REPÚBLICA DE COLOMBIA MUNICIPIO DE IBAGUE

PROYECTO:

LEVANTAMIENTO TOPOGRÁFICO VÍA
CARRERA 18A ENTRE CALLES 67 Y 69

DEPENDENCIA:

JHONATAN SUAREZ
SECRETARIO DE INFRAESTRUCTURA

OBSERVACIONES:

LEVANTÓ:

BRAYAN FELIPE GUZMÁN R.
TOP. INFRAESTRUCTURA

CONTIENE:

TOPOGRAFÍA INICIAL
PLANTA - PERFIL

UBICACIÓN:

B/ AMBALA