



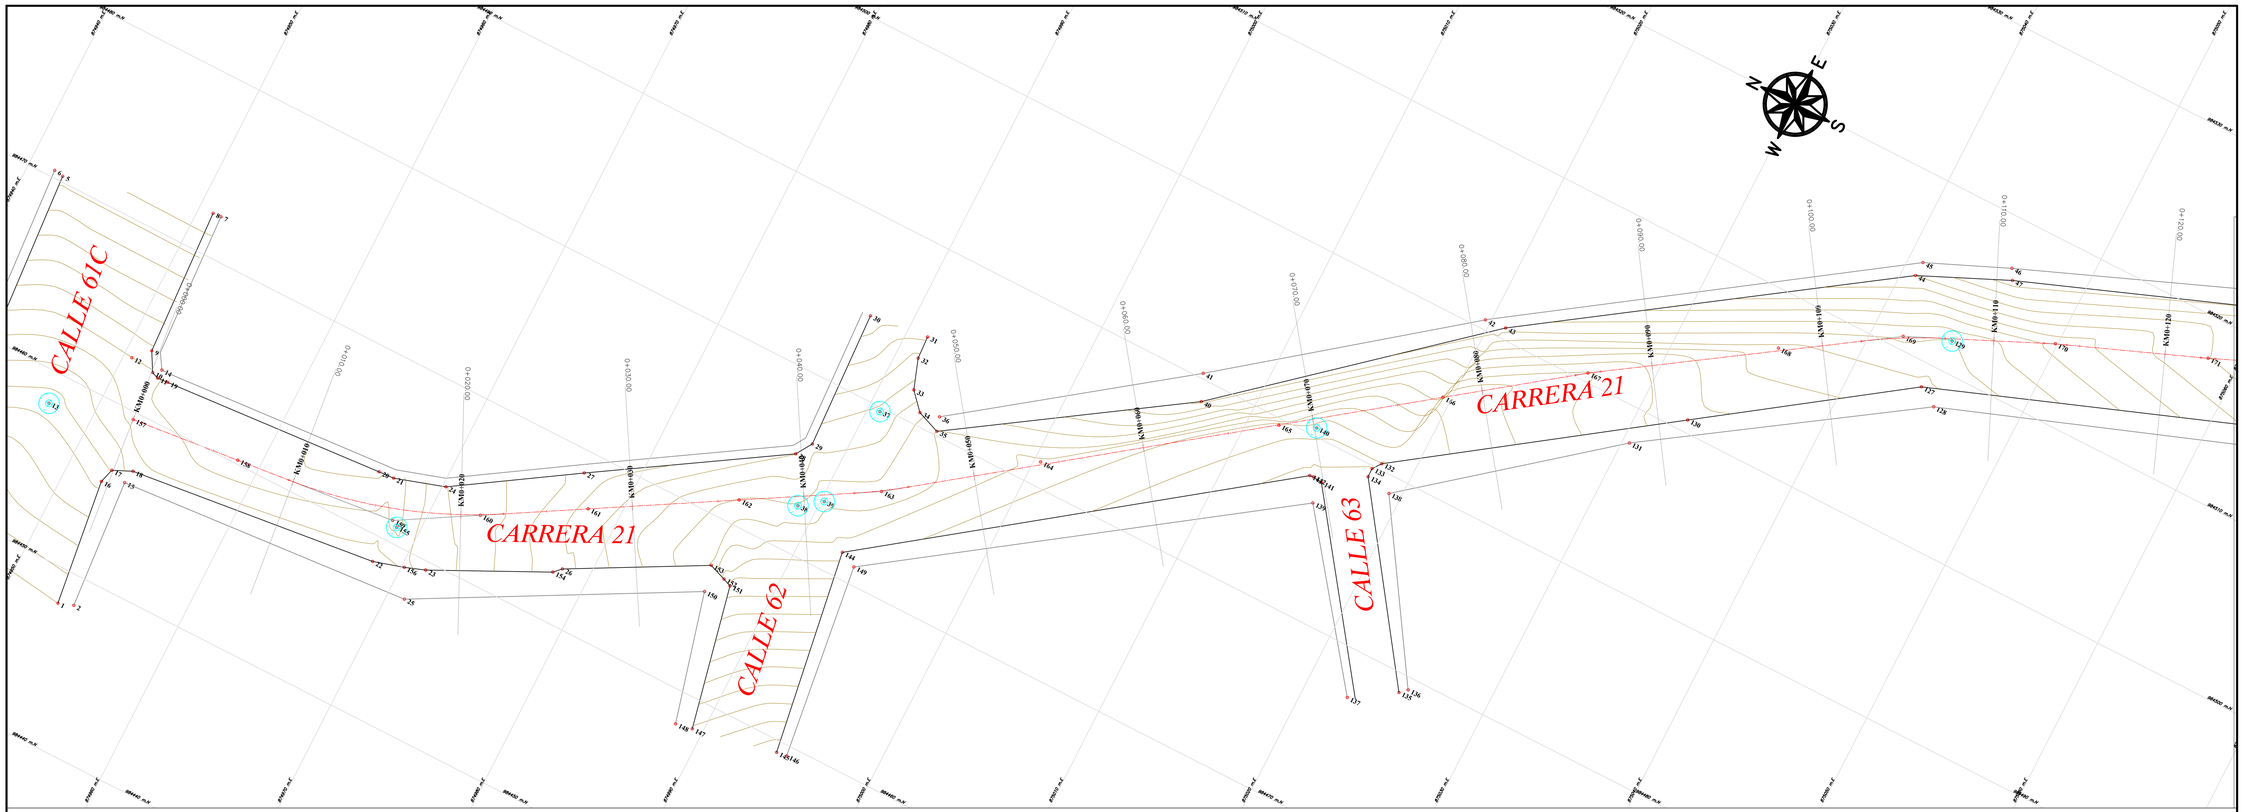

LOCALIZACIÓN GENERAL - ESC: 1 : 2 000

CONVENCIONES:

- EJE VÍA
- BORDE VIA
- PARAMENTO
- CERCA VIVA
- CERCA PUA
- CUNETA EXISTENTE
- CUNETA
- ÁREA A INTERVENIR
- ÁREA REPLANTEO
- PLACA-HUELLA
- PIEDRA PEGADA
- CARPETA RODADURA
- SUB-BASE
- CORTE
- SUMIDERO
- SUMIDERO EXISTENTE
- TALA DE ARBOLES
- POZO NUEVO
- POZO EXISTENTE
- POSTE ELÉCTRICO
- POSTE TELEFÓNICO
- DELTA
- ARBOL

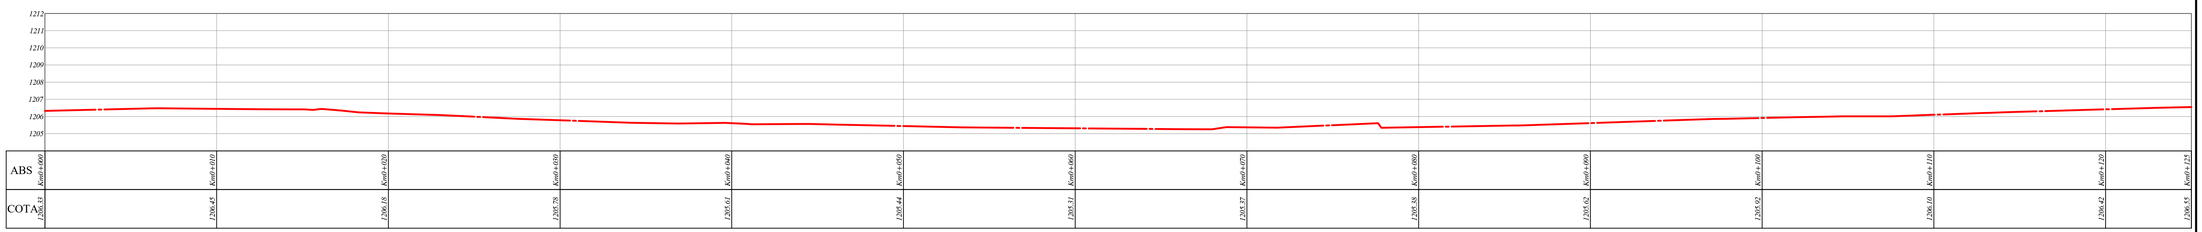

ABS	Km0+000	Km0+010	Km0+020	Km0+030	Km0+040	Km0+050	Km0+060	Km0+070	Km0+080	Km0+090	Km0+100	Km0+110	Km0+120	Km0+125
COTA	1206.33	1206.45	1206.18	1205.78	1205.61	1205.44	1205.31	1205.37	1205.38	1205.62	1205.92	1206.10	1206.42	1206.55

EJE VÍA

KM 0+000.00m - Km 0+125.00m
ESCALA: H= 1:150 - V= 1:150

CUADRO DE LONGITUDES:

LONGITUD TOTAL EJE: 252.29m

CUADRO DE ESPESORES:

CUADRO DE ÁREAS:

ÁREA VÍA: 1.658,185m²

CUADRO DE VOLUMENES

CUADRO DE ANCHOS:

ANCHO PROMEDIO VÍA: 6.00m

FECHA:

SEPTIEMBRE DE 2024

ESCALA:

H 1 : 150
V 1 : 150

PLANO Nº:

1 de 2

DEPARTAMENTO DEL TOLIMA
MUNICIPIO DE IBAGUE

REPÚBLICA DE COLOMBIA MUNICIPIO DE IBAGUE

PROYECTO:

LEVANTAMIENTO TOPOGRÁFICO VÍA
CARRERA 21 ENTRE CALLES 62 Y 67

DEPENDENCIA:

JHONATAN SUAREZ
SECRETARIO DE INFRAESTRUCTURA

OBSERVACIONES:

LEVANTÓ:

BRAYAN FELIPE GUZMÁN R.
TOP. INFRAESTRUCTURA

CONTIENE:

TOPOGRAFÍA INICIAL
PLANTA - PERFIL

UBICACIÓN:

B/ LOS ANGELES