


| CUADRO DE CONSTRUCCION | | | | | |
|---|---|---|---|---|---|
| VERTICE | LADO | DIST. | ANGULO | ESTE | NORTE |
| P1 | P1 - P2 | 7.632 | 93°11'48" | 881251.400 | 983514.811 |
| P2 | P2 - P3 | 10.082 | 83°24'20" | 881250.844 | 983507.199 |
| P3 | P3 - P4 | 9.983 | 183°4'59" | 881260.917 | 983507.625 |
| P4 | P4 - P5 | 7.282 | 176°35'28" | 881270.899 | 983507.508 |
| P5 | P5 - P6 | 12.984 | 182°30'17" | 881278.173 | 983507.857 |
| P6 | P6 - P7 | 35.305 | 177°57'4" | 881291.157 | 983507.910 |
| P7 | P7 - P8 | 6.121 | 92°17'11" | 881326.434 | 983509.319 |
| P8 | P8 - P9 | 23.250 | 88°47'34" | 881326.434 | 983515.439 |
| P9 | P9 - P10 | 10.876 | 180°46'34" | 881303.188 | 983514.950 |
| P10 | P10 - P11 | 20.499 | 180°3'3" | 881292.313 | 983514.868 |
| P11 | P11 - P12 | 11.683 | 180°2'4" | 881271.815 | 983514.732 |
| P12 | P12 - P1 | 8.733 | 181°19'39" | 881260.132 | 983514.661 |

Area: 512.865 m²
Area: 0.05129 ha
Perimetro: 164.429 ml

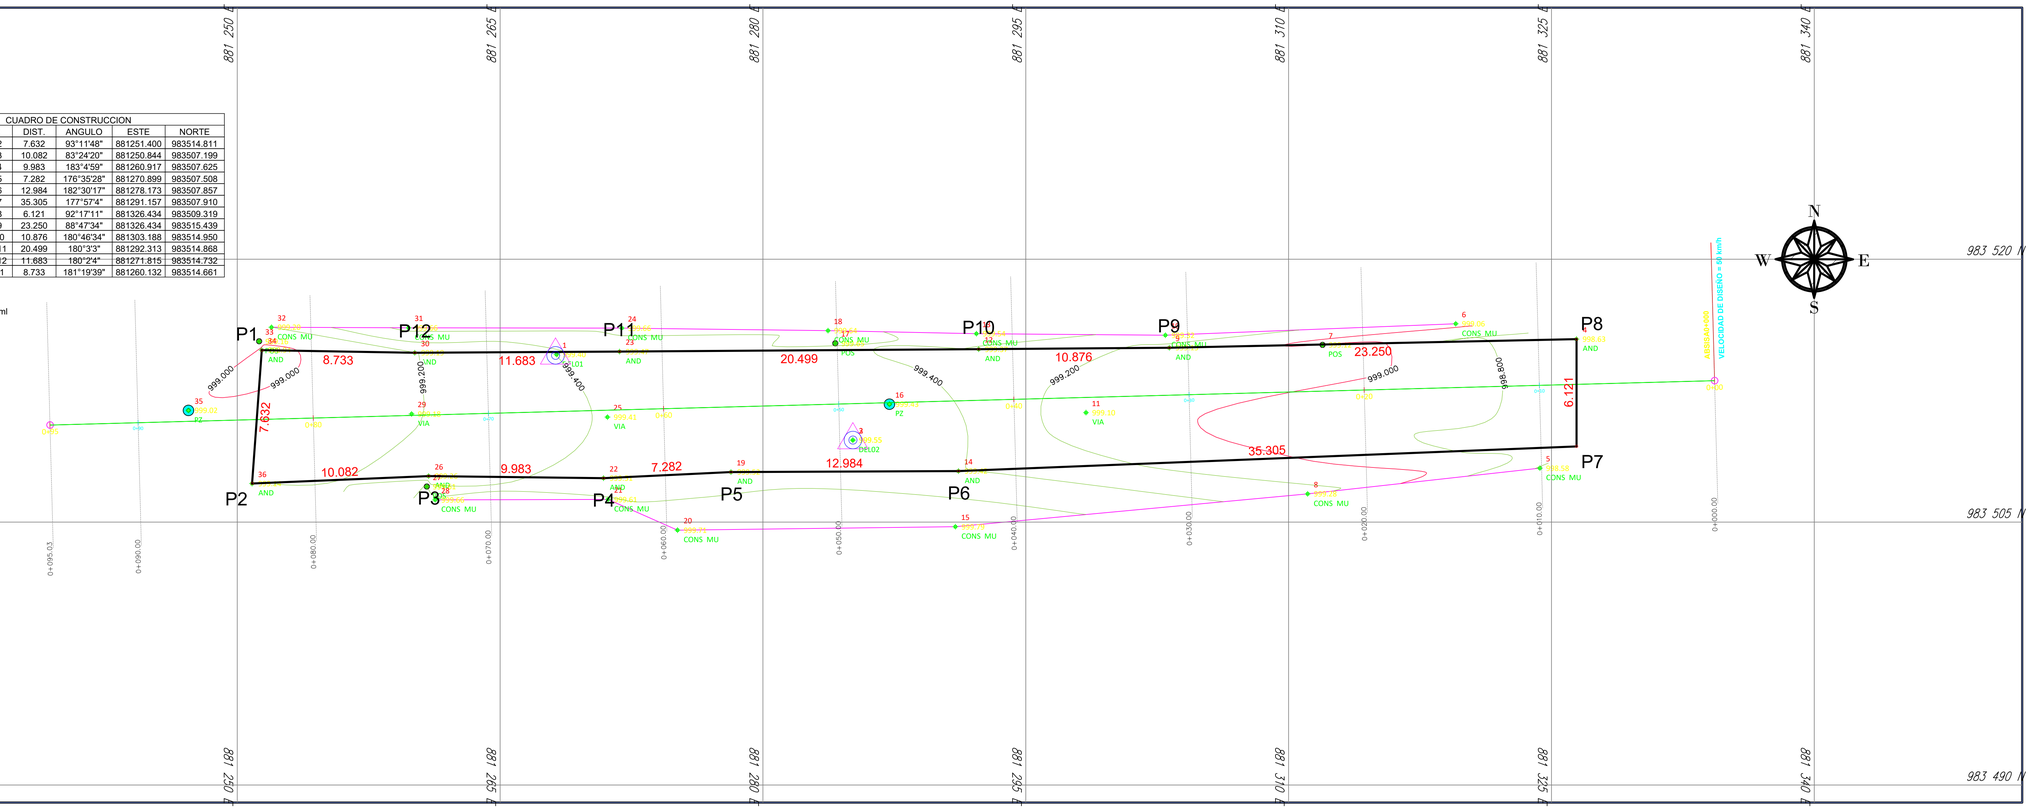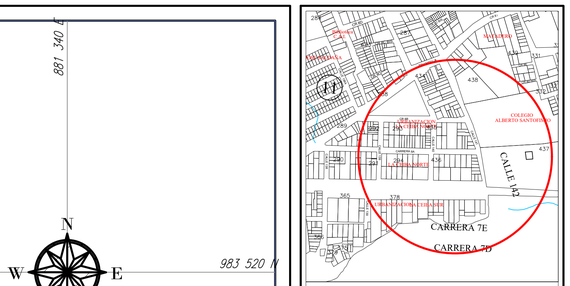


LOCALIZACIÓN GENERAL - ESC: 1 : 5 000

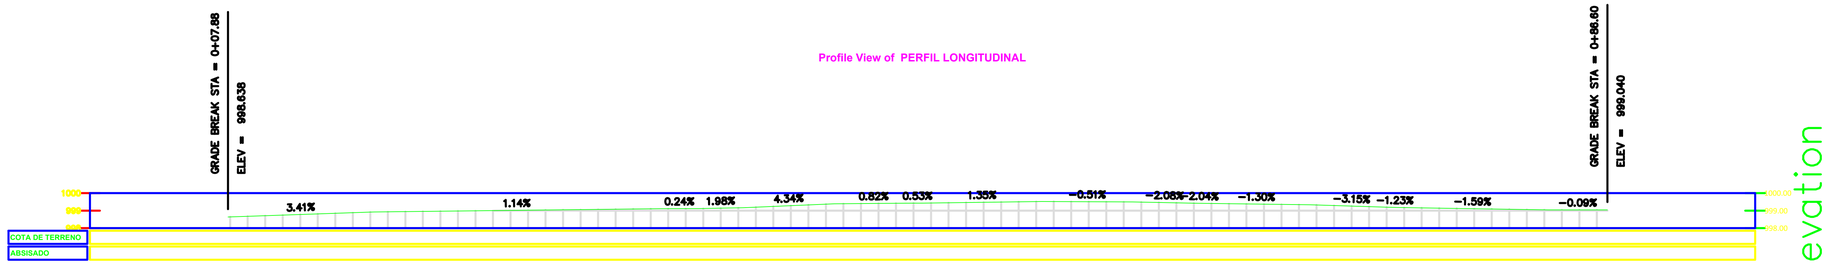


CONVENCIONES:

- EJE VÍA
- BORDE VÍA
- PAVIMENTO
- SUMIDERO
- POZO EXISTENTE
- POSTE ELÉCTRICO
- DELTA

CUADRO DE LONGITUDES:
LONGITUD TOTAL EJE: 90 m

CUADRO DE ESPESORES:

CUADRO DE ÁREAS:

CUADRO DE VOLUMENES

CUADRO DE ANCHOS:
ANCHO PROMEDIO VÍA: 6.90 m

FECHA:
AGOSTO DE 2022

ESCALA:
H 1 : 150
V 1 : 150

PLANO N°:
1 de 2

REPÚBLICA DE COLOMBIA
MUNICIPIO DE IBAGUE
DEPARTAMENTO DEL TOLIMA
MUNICIPIO DE IBAGUE
ANDRES FABIAN HURTADO
Alcalde Municipal
2020 - 2023

PROYECTO:
LEVANTAMIENTO TOPOGRAFICO VIA
CARRERA 8A ENTRE TRASVERSAL 8 Y CALLE 141

DEPENDENCIA:
DIEGO FERNANDO HERRAN
SECRETARIO DE INFRAESTRUCTURA

OBSERVACIONES:

LEVANTO:
GUILLERMO RODRIGUEZ M.
CPNT 01-16282

CONTIENE:
TOPOGRAFÍA INICIAL
PLANTA - PERFIL

UBICACIÓN:
BARRIO CEIBA NORTE