


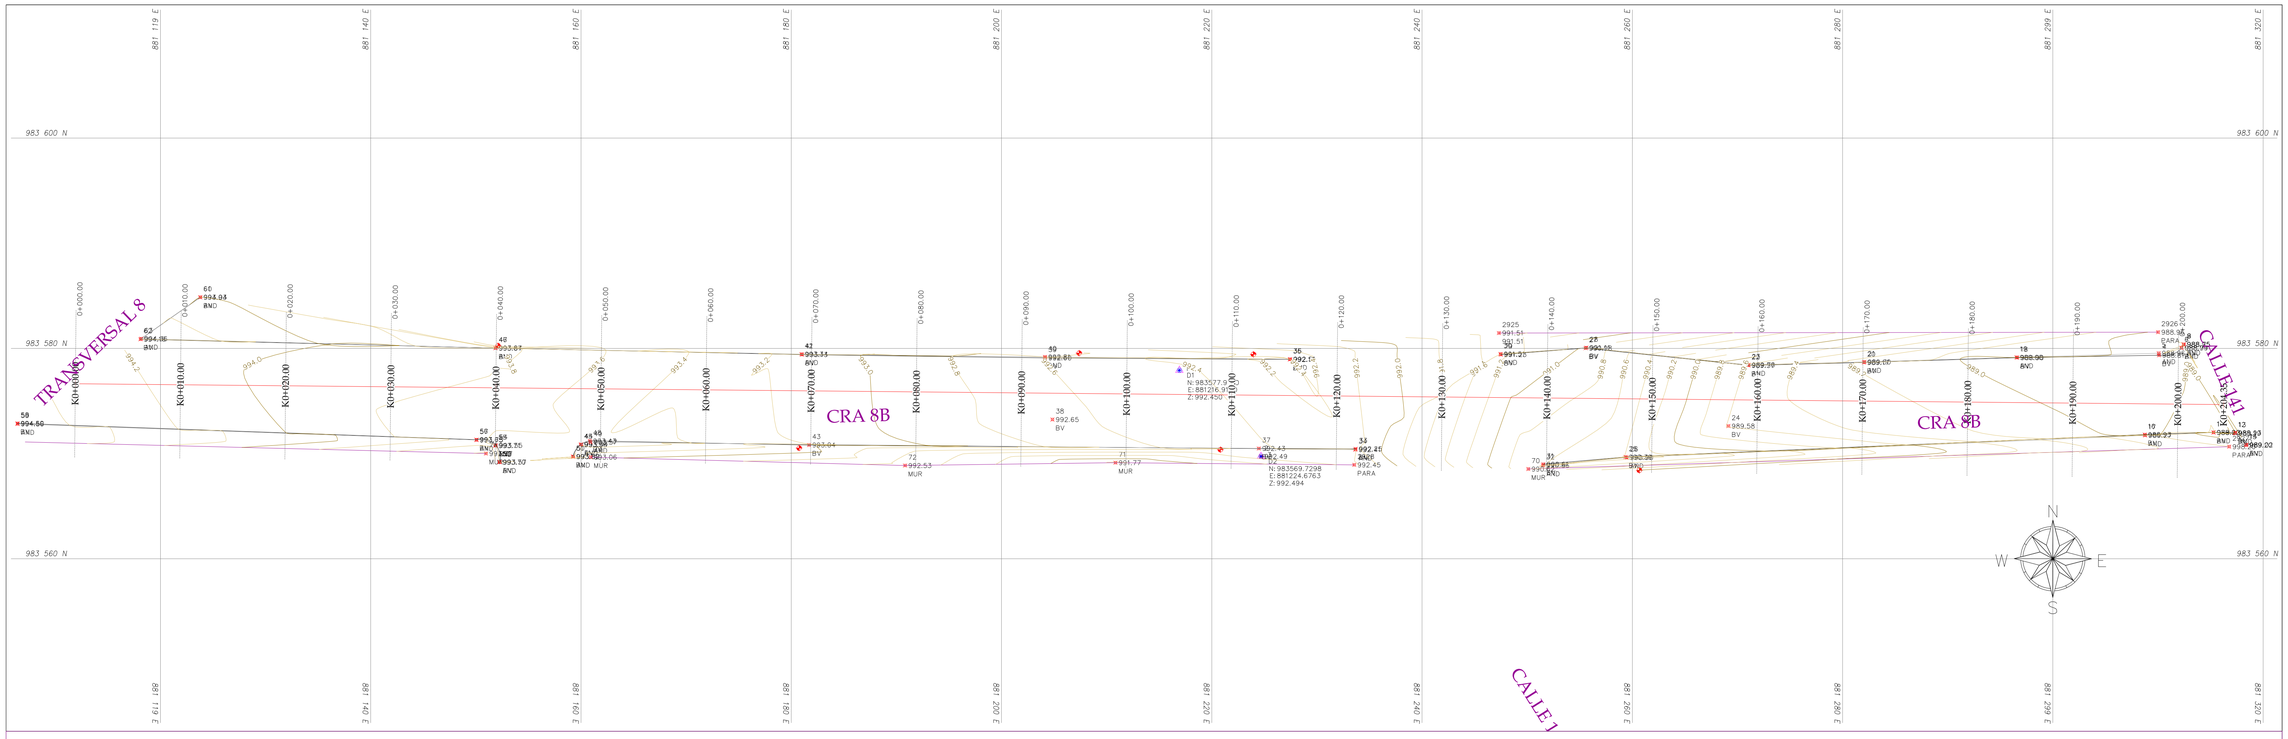


PERFIL LONGITUDINAL
DISEÑO VERTICAL (K0+000-K0+215.15)

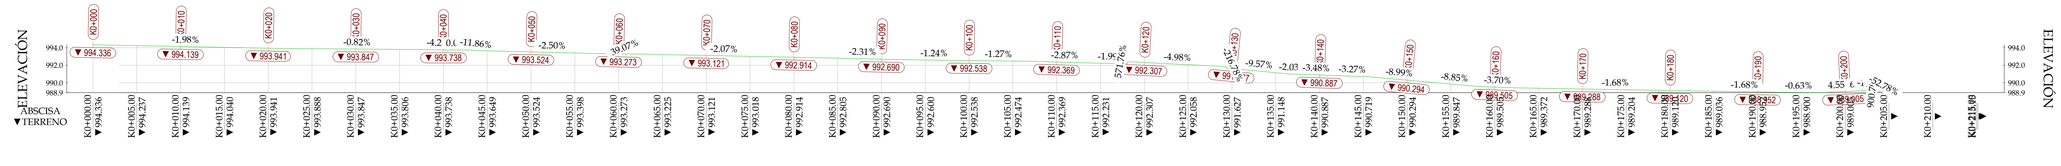

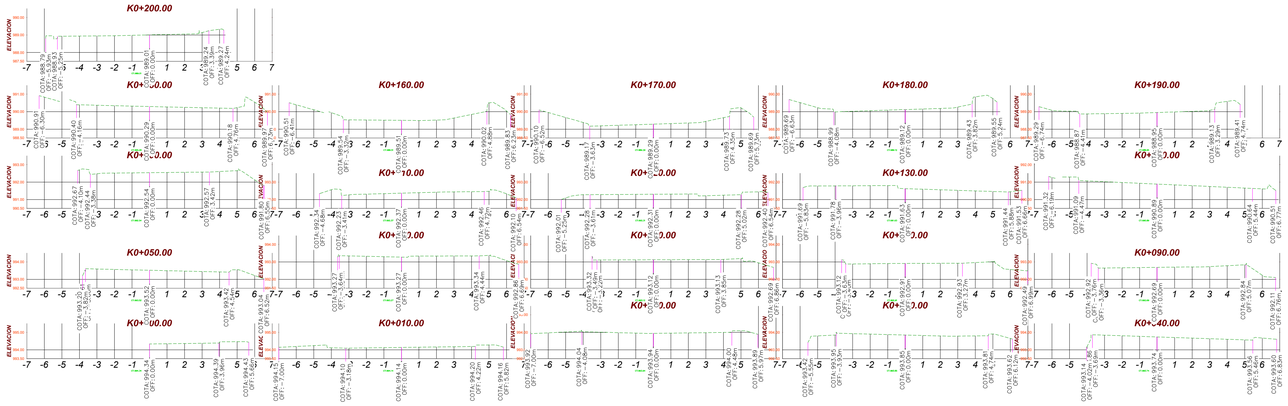

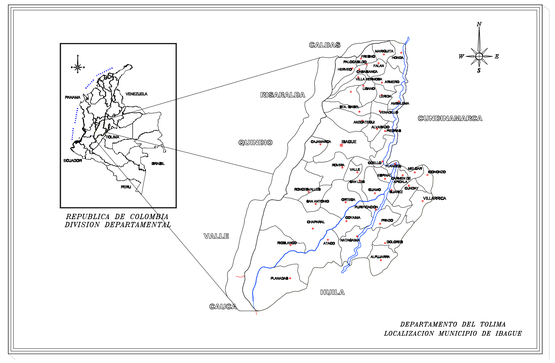

CONVENCIONES:

- EJE VÍA
- BORDE VÍA
- PAREMENTO
- CERCA VIVA
- SUMIDERO EXISTENTE
- POZO EXISTENTE
- POSTE ELÉCTRICO
- DELTA
- ARBOL

CUADRO DE LONGITUDES:

LONGITUD TOTAL EJE: 204.35 m

CUADRO DE ESPESORES:

CUADRO DE ÁREAS:

CUADRO DE VOLUMENES

CUADRO DE ANCHOS:

ANCHO PROMEDIO VÍA: 5.00 m

FECHA:

AGOSTO DE 2025

ESCALA:

H 1 : 250
V 1 : 300

PLANO Nº:

1 de 1

REPÚBLICA DE COLOMBIA

DEPARTAMENTO DEL TOLIMA
MUNICIPIO DE IBAGUE
JOHANA XIMENA ARANDA
Alcalde Municipal
2024 - 2027

PROYECTO:

LEVANTAMIENTO TOPOGRAFICO CARRERA 8B
ENTRE TRANSVERSAL 8 Y 141
CEIBA NORTE

DEPENDENCIA:

MARCO MATHEUS SAAVEDRA RANGEL
SECRETARIO DE INFRAESTRUCTURA

OBSERVACIONES:

LEV – CAL:

GUILLERMO RODRIGUEZ M.
JUAN CAMILO DIAZ

CONTIENE:

TOPOGRAFÍA INICIAL
PLANTA - PERFIL

UBICACIÓN:

CEIBA NORTE