



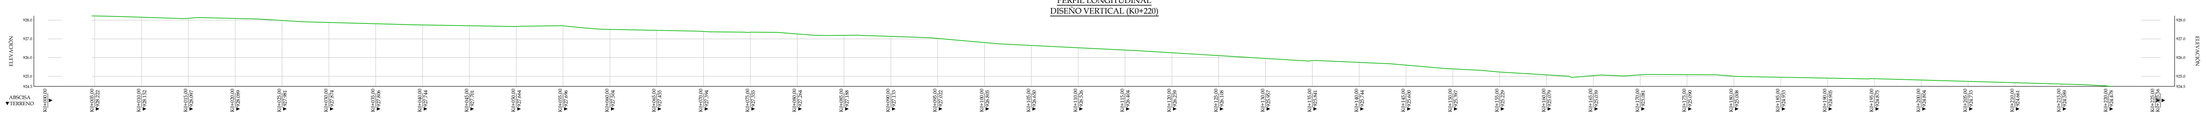

PERFIL LONGITUDINAL
DISEÑO VERTICAL (K0+220)

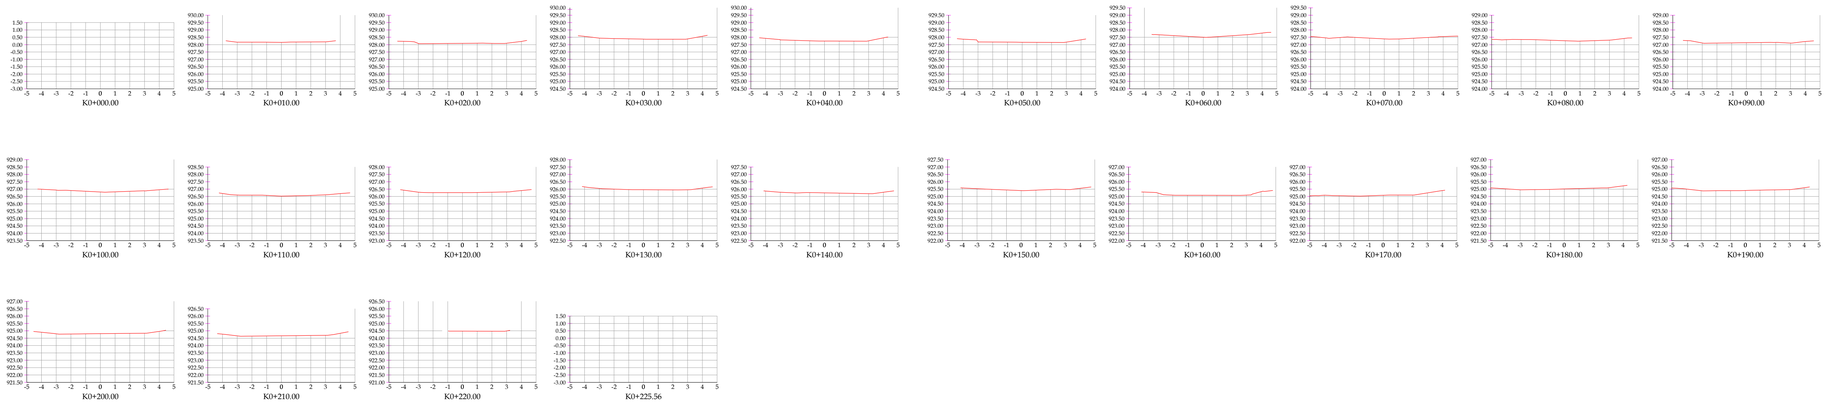



Alcaldía Municipal de Ibagué

ALCALDE

Doctor
ANDRES FABIAN HURTADO

Alcaldía Municipal
Ibagué

SOLICITANTE

SECRETARIA DE INFRAESTRUCTURA

DIRECCION TECNICA

SECRETARIO ING. DIEGO HERRAN

CONVENCIONES

BORDE VIA
SUMIDERO
SUMIDERO EXISTENTE
POZO EXISTENTE
POSTE ELECTRICO
DELTA

CONTIENE:

LEVANTAMIENTO TOPOGRAFICO
VIA
CRA 8F BIS - CL 164 B - CL 164 D
B/ LA CEIBITA
AREA : 1348.287 M2

PROPIETARIO:

MUNICIPIO DE IBAGUE

LEVANTO:

TOP. GUILLERMO RODRIGUEZ M.
SECRETARIA DE INFRAESTRUCTURA

DIGITALIZÓ:

GUILLERMO RODRIGUEZ M.
TOPOGRAFO

OBSERVACIONES:

ESCALA:

LAS ASIGNADAS

FECHA:

MARZO DE 2022

PLANO N°:

1/1