



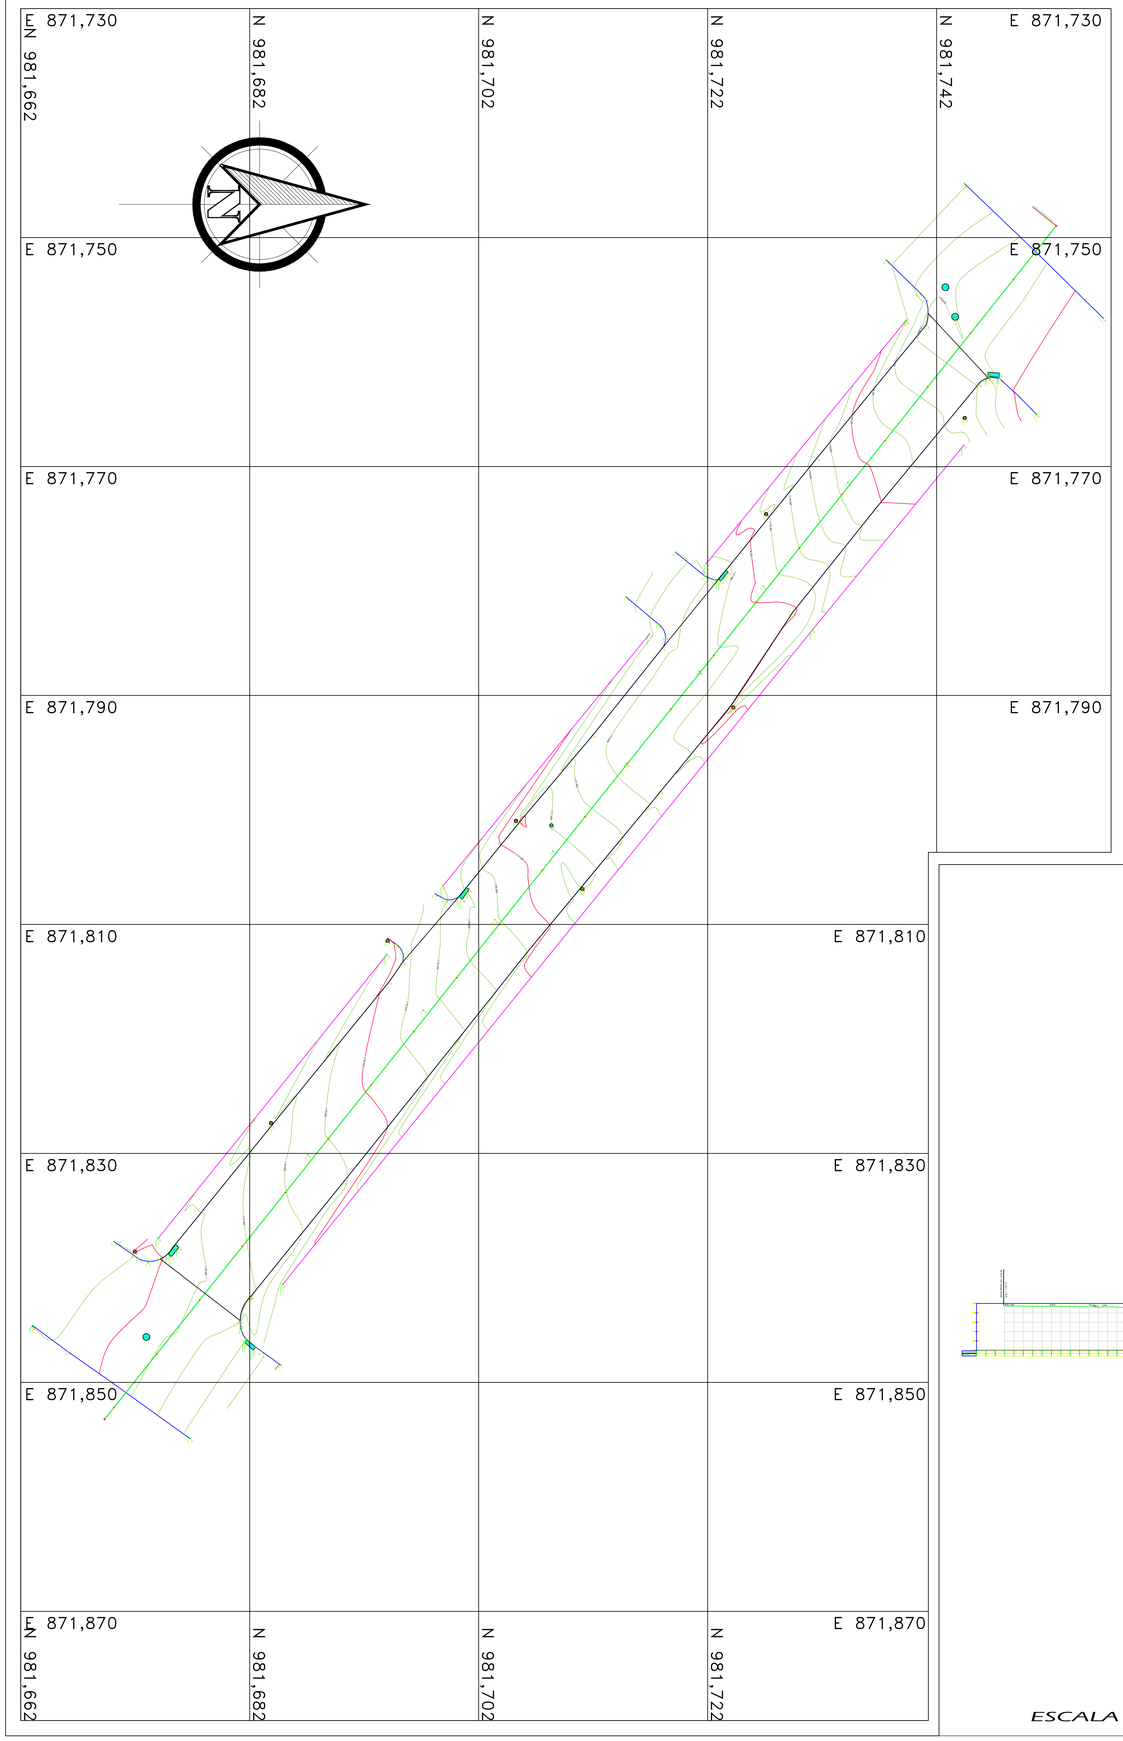

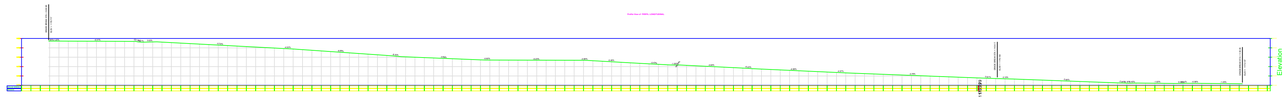

ESCALA DE IMPRESION 1/150

Alcaldía Municipal de Ibagué

ALCALDE
Doctor
ANDRES FABIAN HURTADO
Alcaldía Municipal Ibagué

SOLICITANTE
SECRETARIA DE INFRAESTRUCTURA
DIRECCION TECNICA
SECRETARIO ING. JUAN CARLOS NUÑEZ

PROYECTO:

CONTIENE:
LEVANTAMIENTO TOPOGRAFICO
VIA
CRA 3 BIS ENTRE CALLE 26 Y CALLE 27
B/ SAN VICENTE DE PAUL
AREA : 797.0360 M2

PROPIETARIO:
MUNICIPIO DE IBAGUE

LEVANTO:
TOP. GUILLERMO RODRIGUEZ M.
SECRETARIA DE INFRAESTRUCTURA

DIGITALIZÓ:
GUILLERMO RODRIGUEZ M.
TOPOGRAFO

OBSERVACIONES:

ESCALA:
LAS ASIGNADAS

FECHA:
NOVIEMBRE DE 2021

PLANO N°:
1/1