


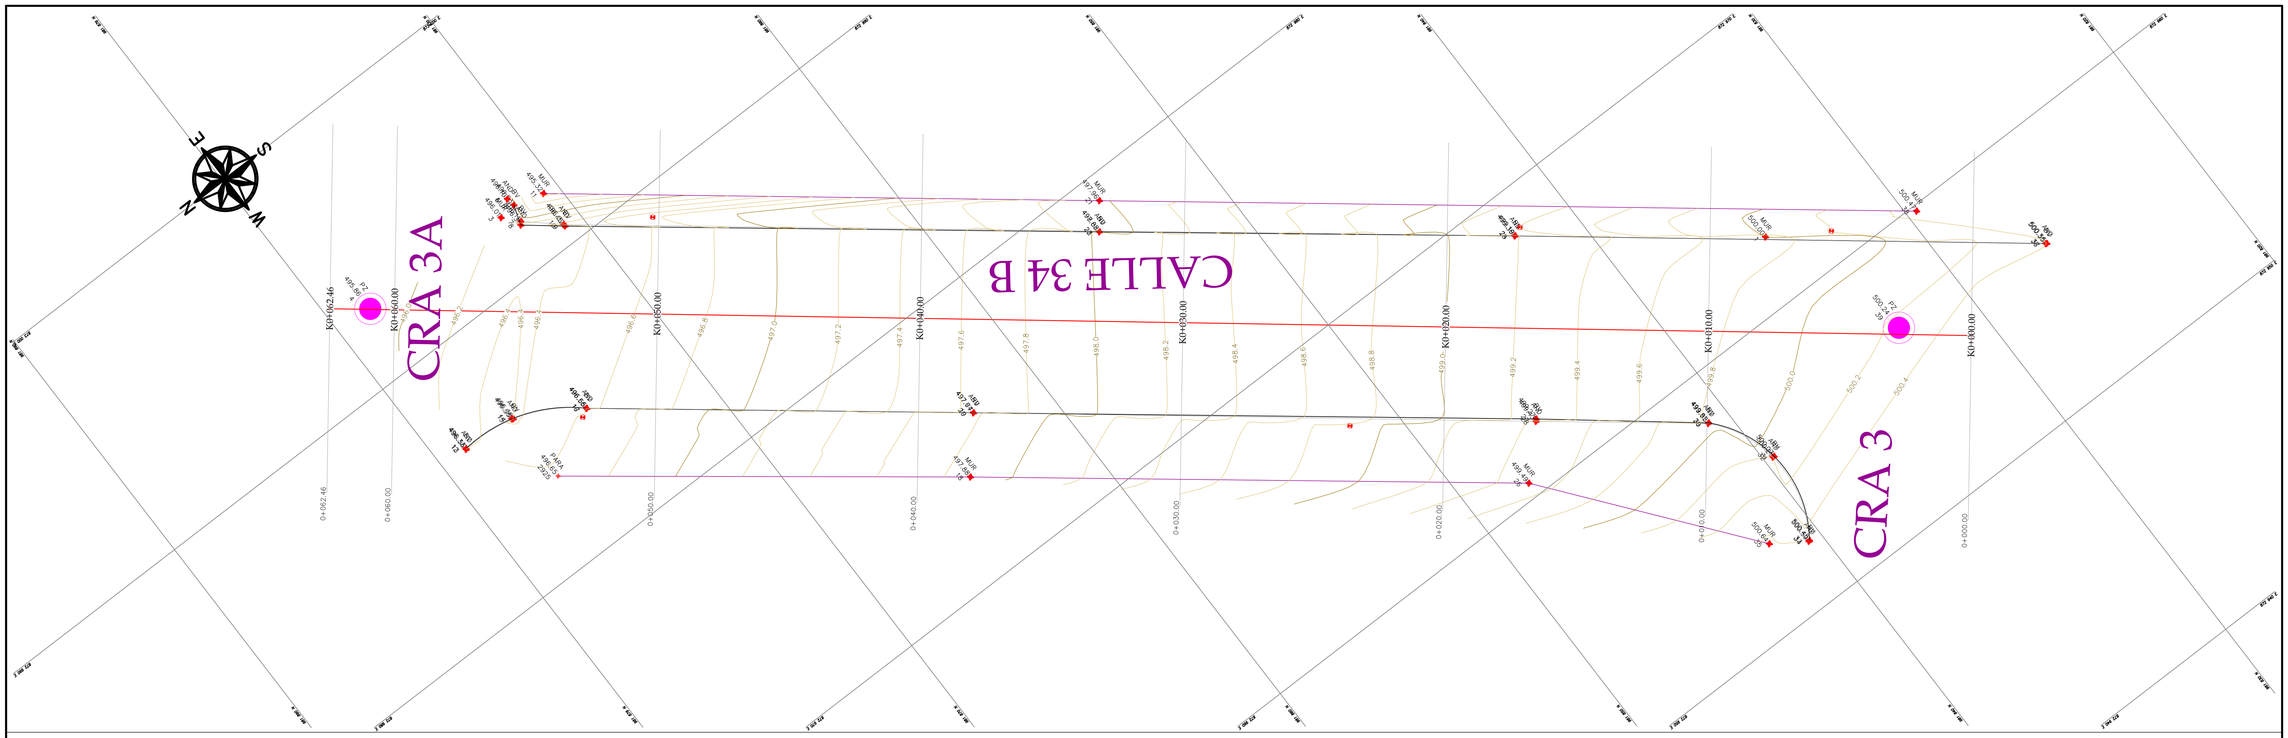


PERFIL LONGITUDINAL
DISEÑO VERTICAL (K0+000-K0+062.46)

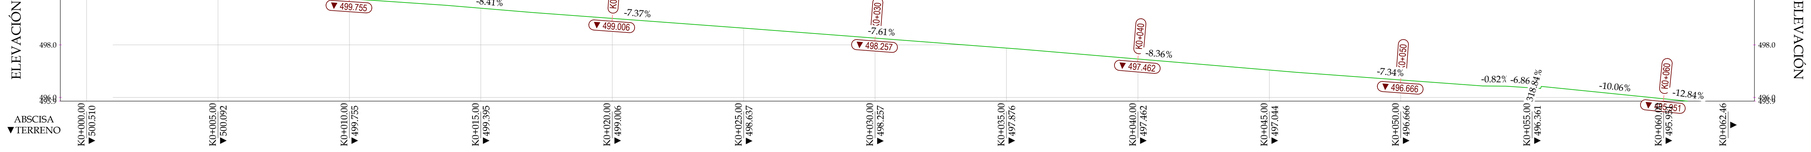

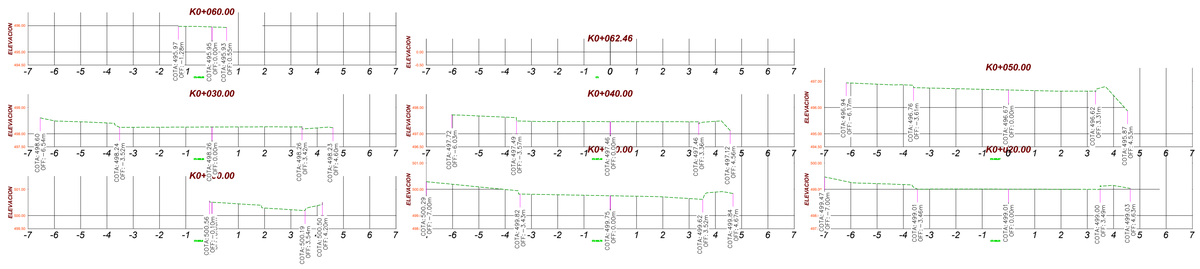

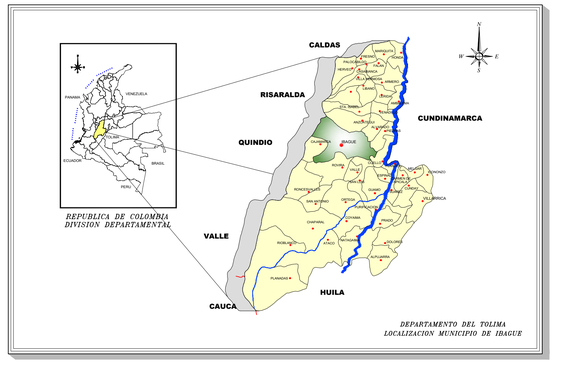

CONVENCIONES:

- EJE VÍA
- BORDE VÍA
- PAVIMENTO
- CERCA VIVA
- SUMIDERO EXISTENTE
- POZO EXISTENTE
- POSTE ELÉCTRICO
- DELTA
- ARBOL

CUADRO DE LONGITUDES:
LONGITUD TOTAL EJE: 62.46 m

CUADRO DE ESPESORES:

CUADRO DE ÁREAS:

CUADRO DE VOLUMENES

CUADRO DE ANCHOS:
ANCHO PROMEDIO VÍA: 5.00 m

FECHA:
AGOSTO DE 2025

ESCALA:
H 1 : 100
V 1 : 100

PLANO Nº:
1 de 1

REPÚBLICA DE COLOMBIA
Alcaldía de IBAGUÉ
Nit. 800113389-7

DEPARTAMENTO DEL TOLIMA
MUNICIPIO DE IBAGUE
JOHANA XIMENA ARANDA
Alcalde Municipal
2024 - 2027

PROYECTO:
LEVANTAMIENTO TOPOGRAFICO Calle 34b entre Carrera 3 y Carrera 3A
DEPARTAMENTAL

DEPENDENCIA:
MARCO MATHEUS SAAVEDRA RANGEL
SECRETARIO DE INFRAESTRUCTURA

OBSERVACIONES:

LEV–CAL:
GUILLERMO RODRIGUEZ M.
JUAN CAMILO DIAZ

CONTIENE:
TOPOGRAFÍA INICIAL
PLANTA - PERFIL

UBICACIÓN:
DEPARTAMENTAL