

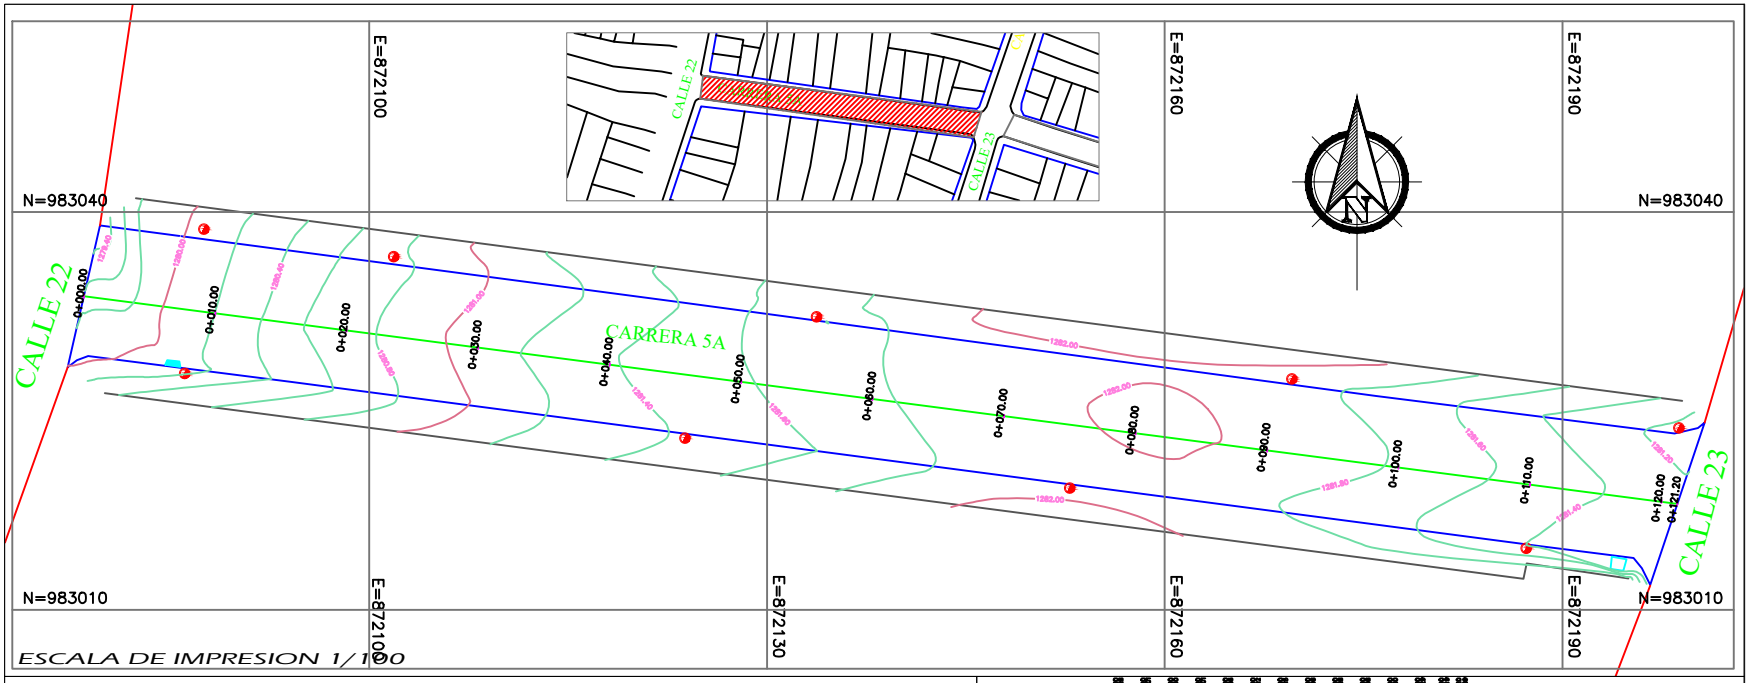


ESCALA DE IMPRESION 1/100

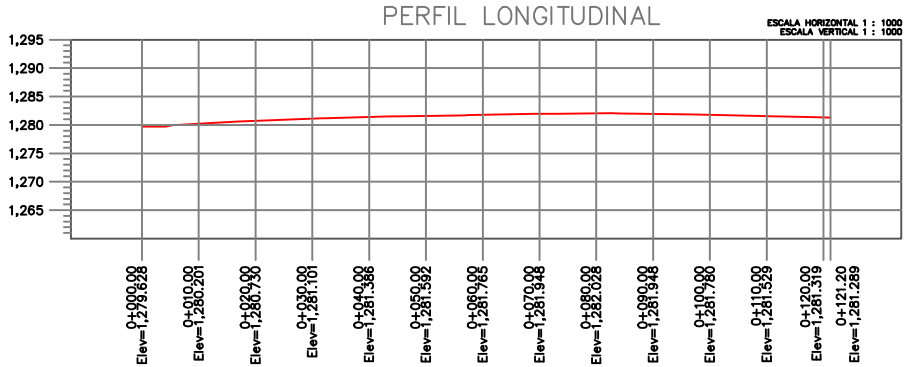

ESCALA DE IMPRESION 1/350

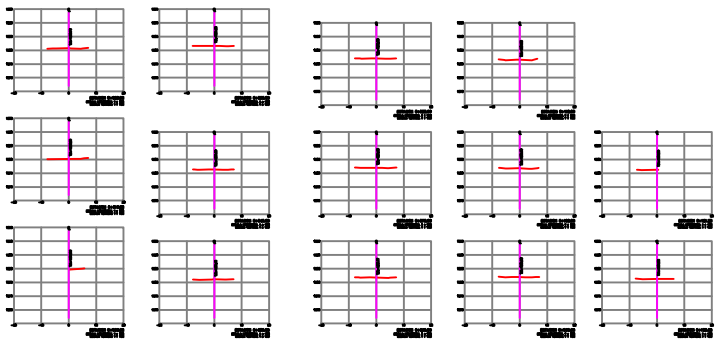

ESCALA DE IMPRESION 1/725

Alcaldía Municipal de Ibagué

ALCALDE
Doctor

Alcaldía Municipal Ibagué

SOLICITANTE
SECRETARIA DE INFRAESTRUCTURA
DIRECCION TECNICA

PROYECTO:

CONTIENE:
LEVANTAMIENTO TOPOGRAFICO VIA
CALLE 22-23 CRA 5A
BARRIO EL CARMEN
AREA=1184.23 m2

PROPIETARIO:
MUNICIPIO DE IBAGUE

LEVANTO:
TOP. JUAN CAMILO DIAZ SALAS
SECRETARIA DE INFRAESTRUCTURA

DIGITALIZO:
JUAN CAMILO DIAZ SALAS
TOPOGRAFO

OBSERVACIONES:

ESCALA:
LAS ASIGNADAS

FECHA:
MARZO 2025

PLANO N°:
1/1