



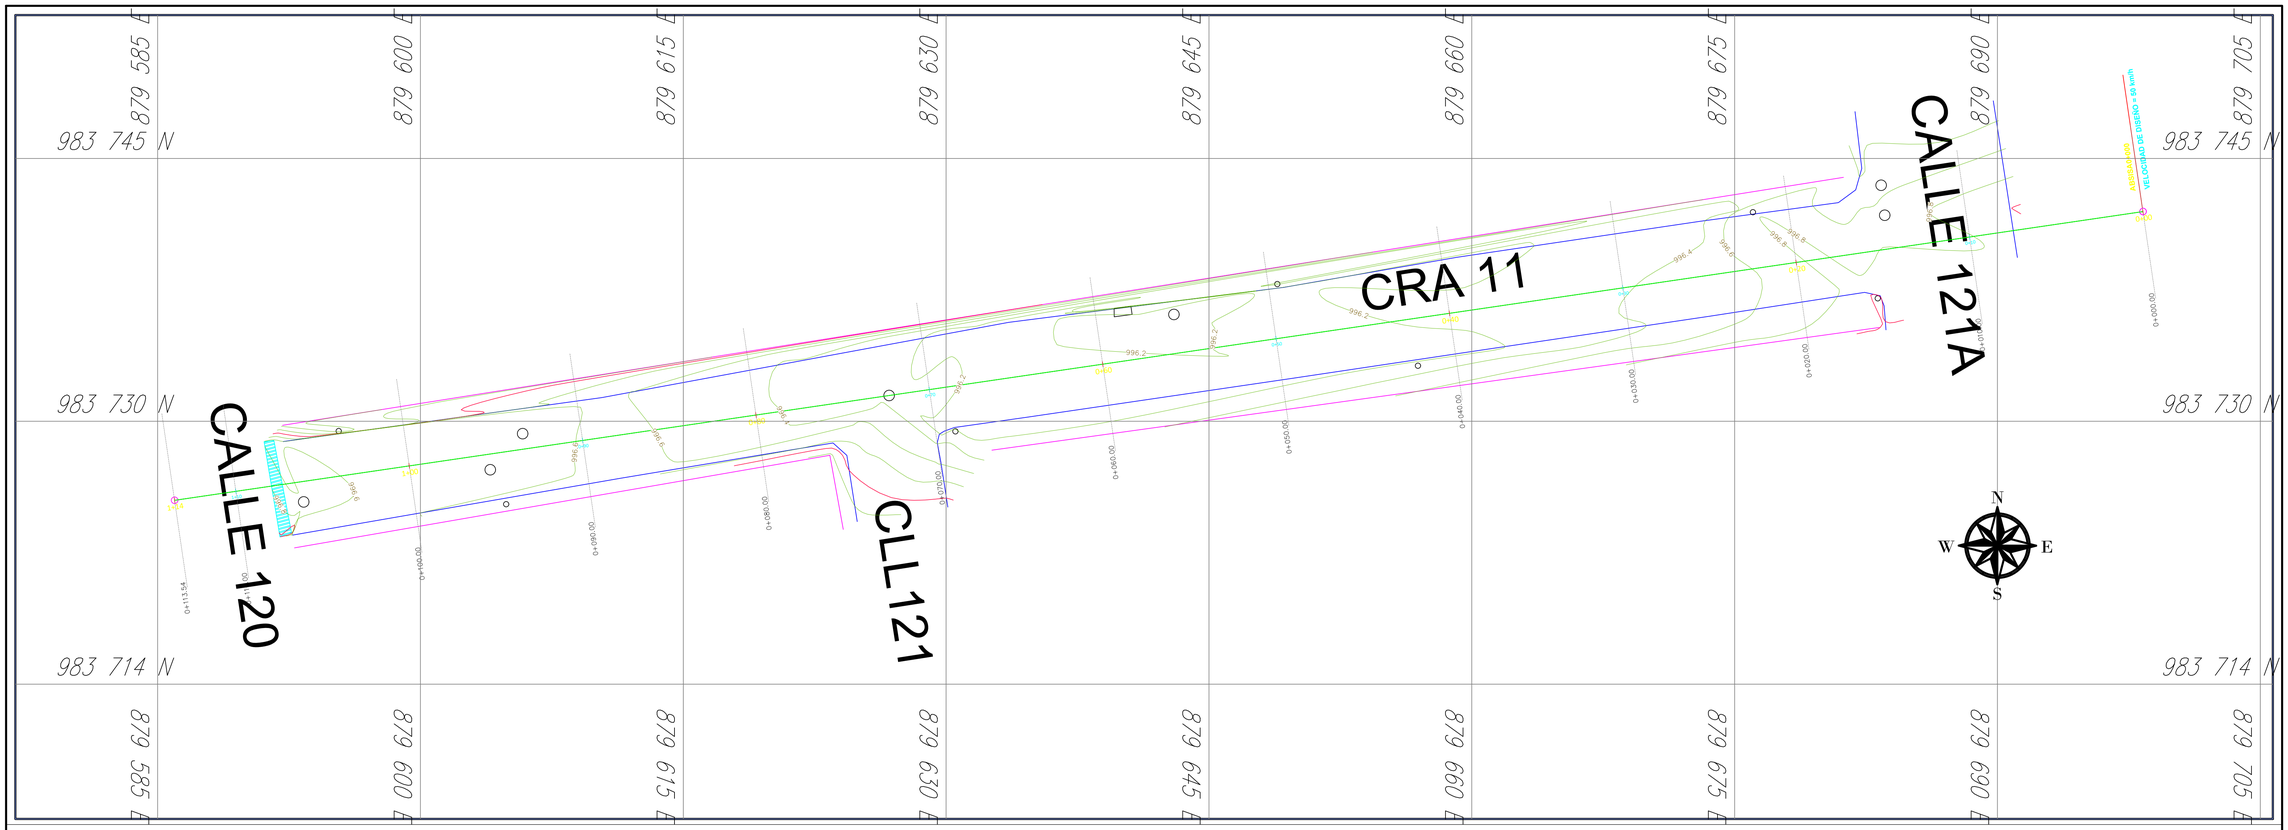

CONVENCIONES:

- EJE VÍA
- BORDE VÍA
- PARAMENTO
- CERCA VIVA
- CERCA PUA
- CUNETA EXISTENTE
- CUNETA
- ÁREA A INTERVENIR
- ÁREA REPLANTEO
- PLACA-HUELLA
- PIEDRA PEGADA
- CARPETA RODADURA
- SUB-BASE
- CORTE
- SUMIDERO
- SUMIDERO EXISTENTE
- TALA DE ARBOLES
- POZO NUEVO
- POZO EXISTENTE
- POSTE ELÉCTRICO
- POSTE TELEFÓNICO
- DELTA
- ARBOL

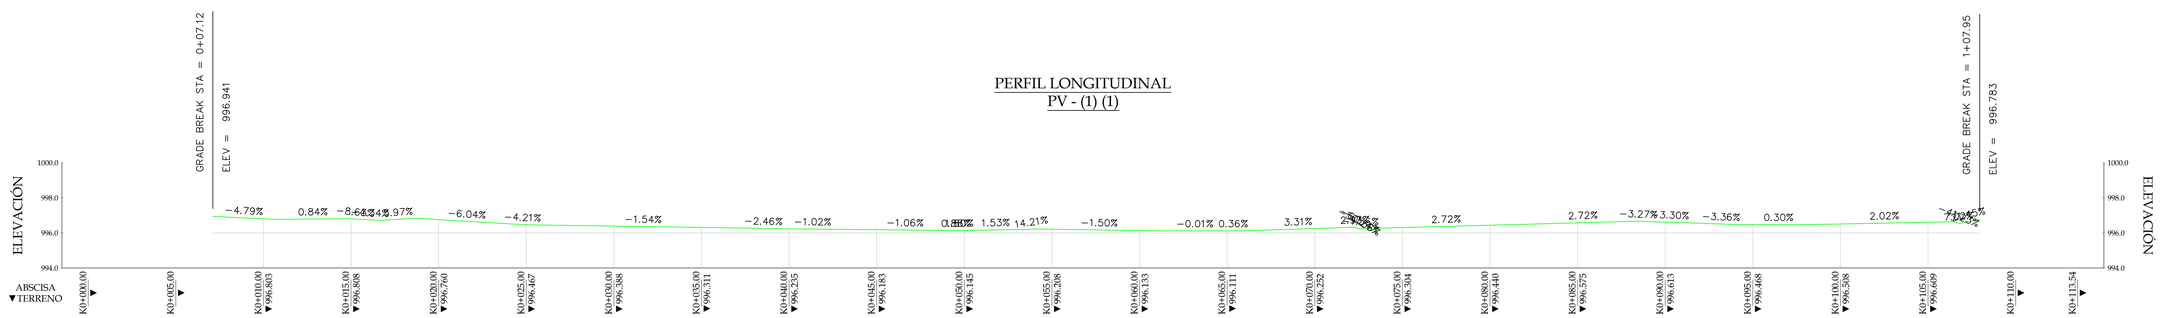

CUADRO DE LONGITUDES:
LONGITUD TOTAL EJE: 114.00 m

CUADRO DE ESPESORES:

CUADRO DE ÁREAS:

CUADRO DE VOLUMENES

CUADRO DE ANCHOS:
ANCHO PROMEDIO VÍA: 5.50 m

FECHA:
AGOSTO DE 2022

ESCALA:
H 1 : 150
V 1 : 150

PLANO N°:
1 de 2

REPÚBLICA DE COLOMBIA
IBAGUÉ VIBRA
MUNICIPIO DE IBAGUE

DEPARTAMENTO DEL TOLIMA
MUNICIPIO DE IBAGUE
ANDRES FABIAN HURTADO
Alcalde Municipal
2020 - 2023

PROYECTO:
LEVANTAMIENTO TOPOGRAFICO VIA
CARRERA 11 CALE 120 - CALLE 121A

DEPENDENCIA:
DIEGO FERNANDO HERRAN
SECRETARIO DE INFRAESTRUCTURA

OBSERVACIONES:

LEVANTO:
GUILLERMO RODRIGUEZ M.
LIC. PROF. 01-16282 CP'TN

CONTIENE:
TOPOGRAFÍA INICIAL
PLANTA - PERFIL

UBICACIÓN:
BARRIO LA FLORESTA