
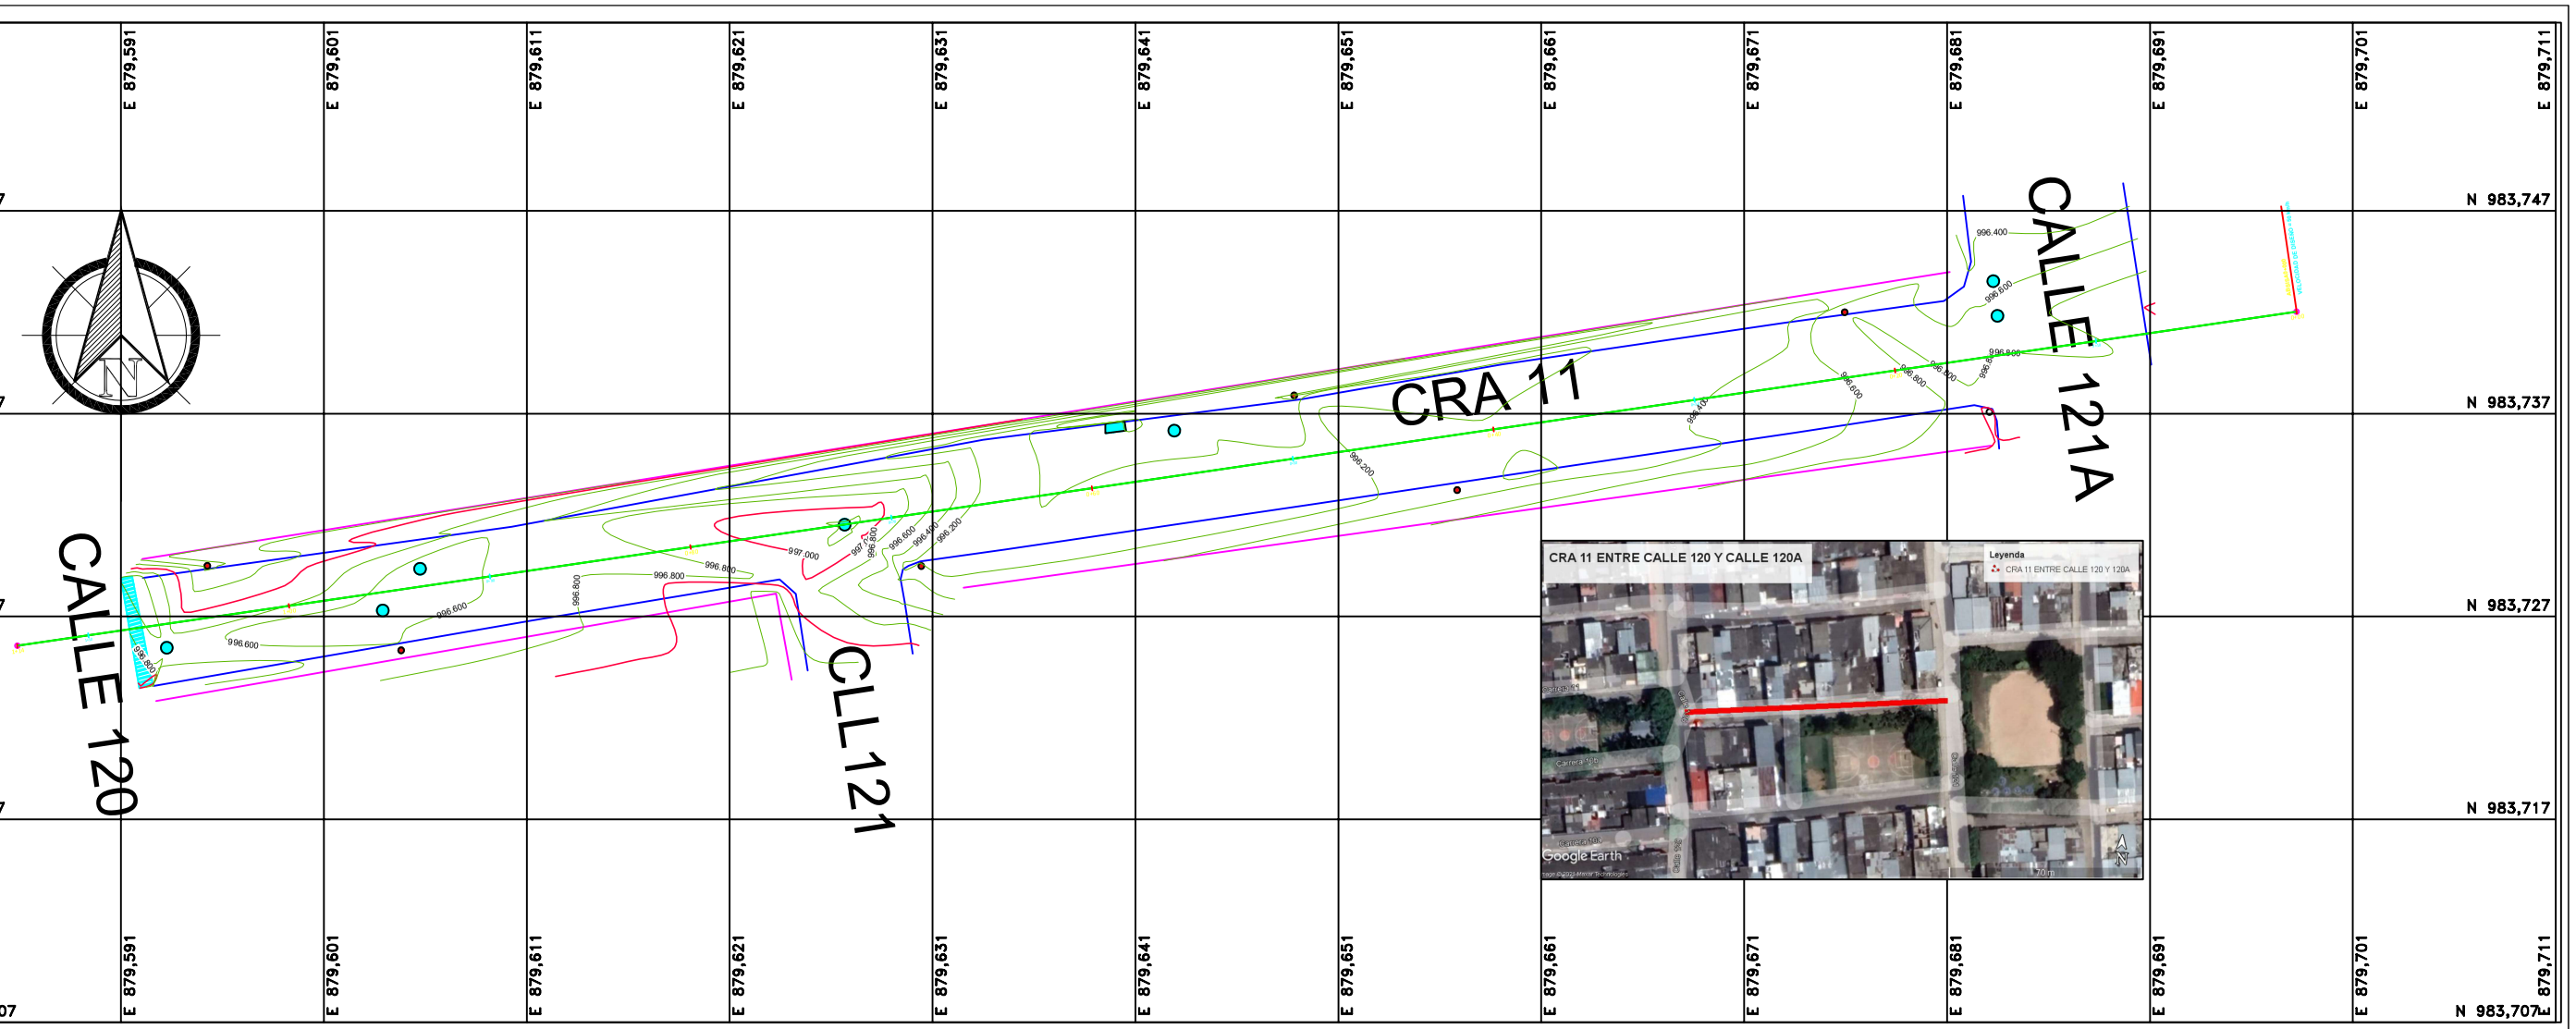


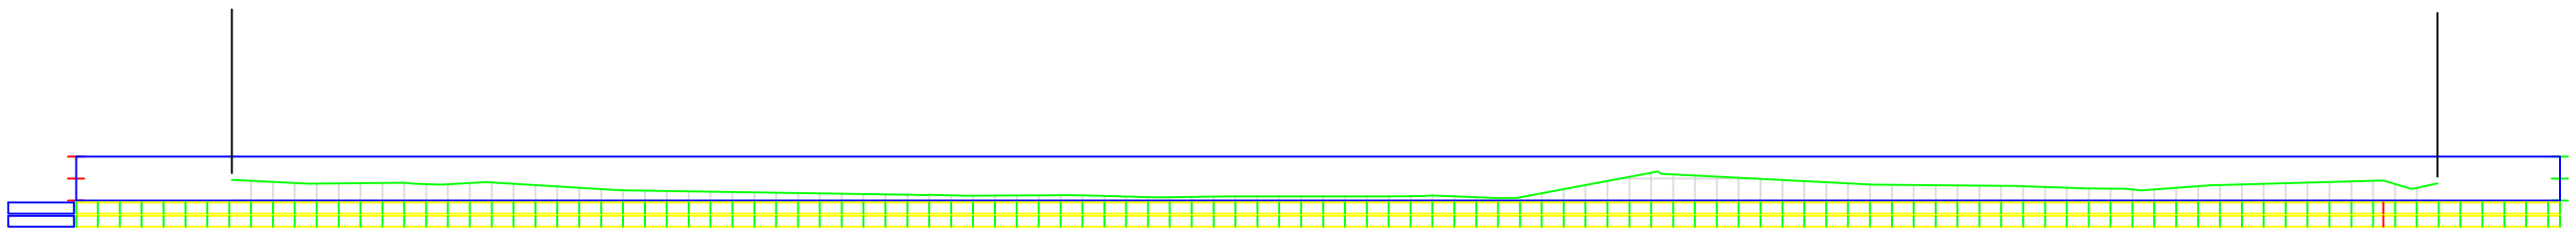

ESCALA DE IMPRESION 1/400

Alcaldía Municipal de Ibagué

ALCALDE
Doctor
JHOANA ARANDA
Alcaldía Municipal Ibagué

SOLICITANTE
SECRETARIA DE INFRAESTRUCTURA
DIRECCION TECNICA
SECRETARIO ING. JHONATAN SUAREZ

PROYECTO:

CONTIENE:
LEVANTAMIENTO TOPOGRAFICO VIA
CRA 11 ENTRE CALLE 120 Y 120A
B/ LA FLORESTA
AREA : 470.7472 M2

PROPIETARIO:
MUNICIPIO DE IBAGUE

LEVANTO:
TOP. GUILLERMO RODRIGUEZ M.
SECRETARIA DE INFRAESTRUCTURA

DIGITALIZÓ:
GUILLERMO RODRIGUEZ M.
TOPOGRAFO

OBSERVACIONES:

ESCALA:
LAS ASIGNADAS

FECHA:
AGOSTO 2024

PLANO N°:
1/1