
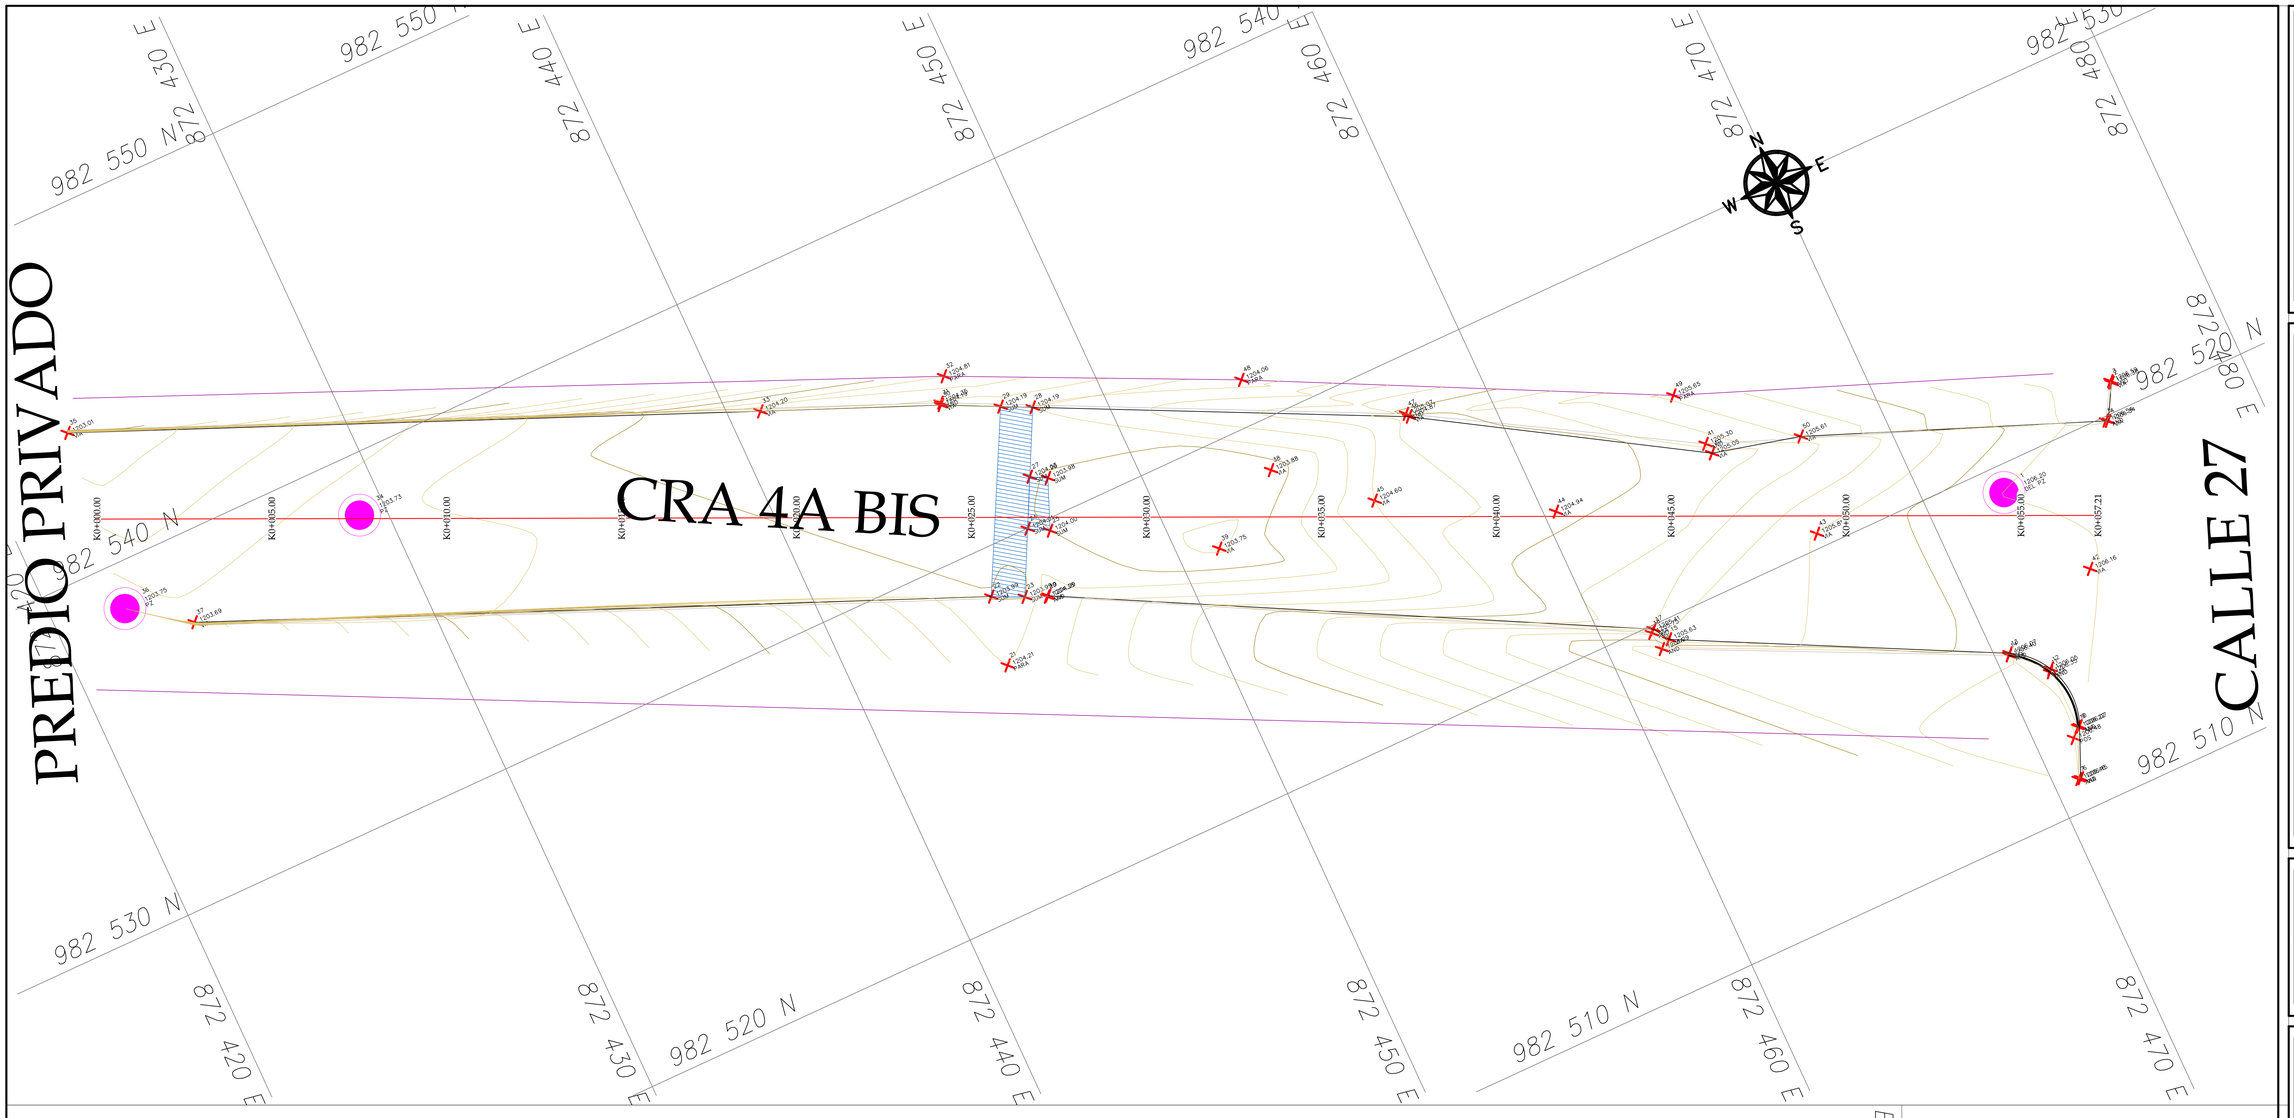


PERFIL LONGITUDINAL
DISEÑO VERTICAL (K0+000-K0+057.21)

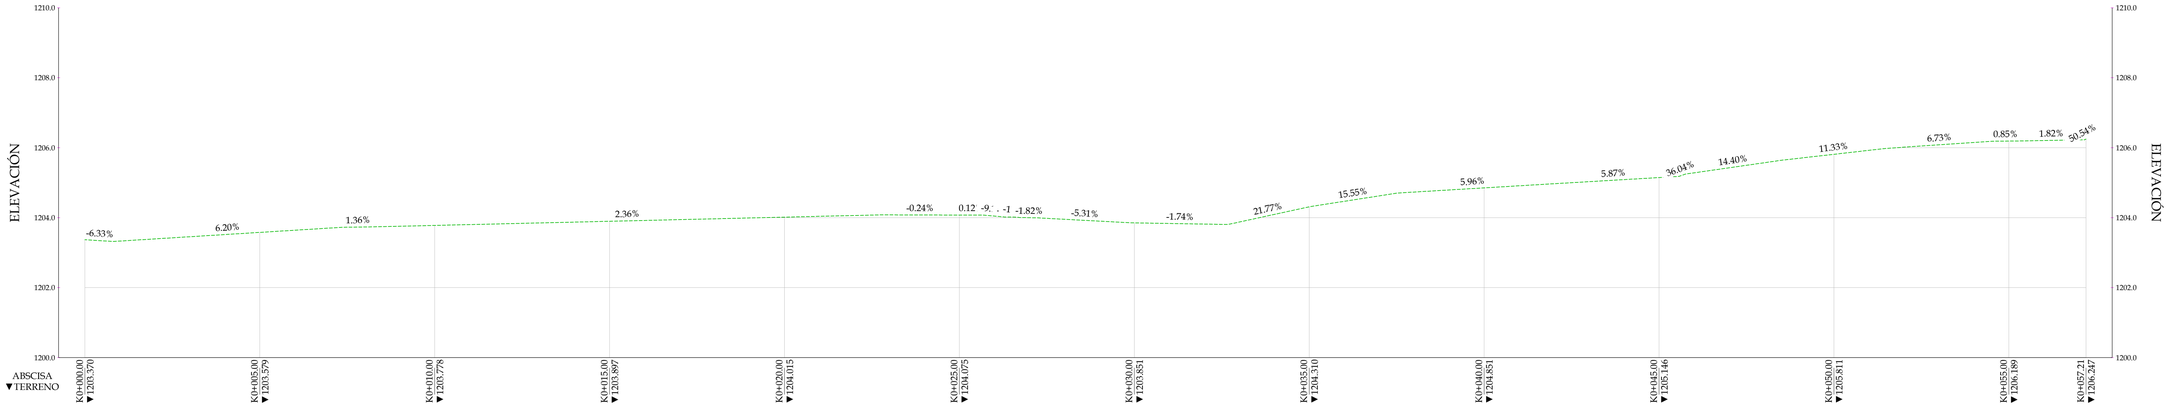

CONVENCIONES:

- EJE VÍA
- BORDE VÍA
- PARAMENTO
- CERCA VIVA
- CERCA PUA
- CUNETA EXISTENTE
- SUMIDERO
- SUMIDERO EXISTENTE
- POZO EXISTENTE
- POSTE ELÉCTRICO
- DELTA
- ARBOL

CUADRO DE LONGITUDES:
LONGITUD TOTAL EJE: 57.21 m

CUADRO DE ESPESORES:

CUADRO DE ÁREAS:

CUADRO DE VOLUMENES

CUADRO DE ANCHOS:
ANCHO PROMEDIO VÍA: 5.00 m

FECHA:
AGOSTO DE 2025

ESCALA:
H 1 : 75
V 1 : 75

PLANO N°:
1 de 1

REPÚBLICA DE COLOMBIA

Alcaldía de IBAGUÉ
NIT. 800113389-7

DEPARTAMENTO DEL TOLIMA
MUNICIPIO DE IBAGUE
JOHANA XIMENA ARANDA
Alcalde Municipal
2024 - 2027

PROYECTO:
LEVANTAMIENTO TOPOGRAFICO DETALLADO CRA 4A BIS CON CALLE 27

DEPENDENCIA:
MARCO MATHEUS SAAVEDRA RANGEL
SECRETARIO DE INFRAESTRUCTURA

OBSERVACIONES:

LEV-CALCULO:
GUILLERMO RODRIGUEZ M.
LIC. PROF: 01-16282 CNPT

CONTIENE:
TOPOGRAFÍA INICIAL
PLANTA - PERFIL

UBICACIÓN:
BARRIO HIPODROMO - IBAGUE