


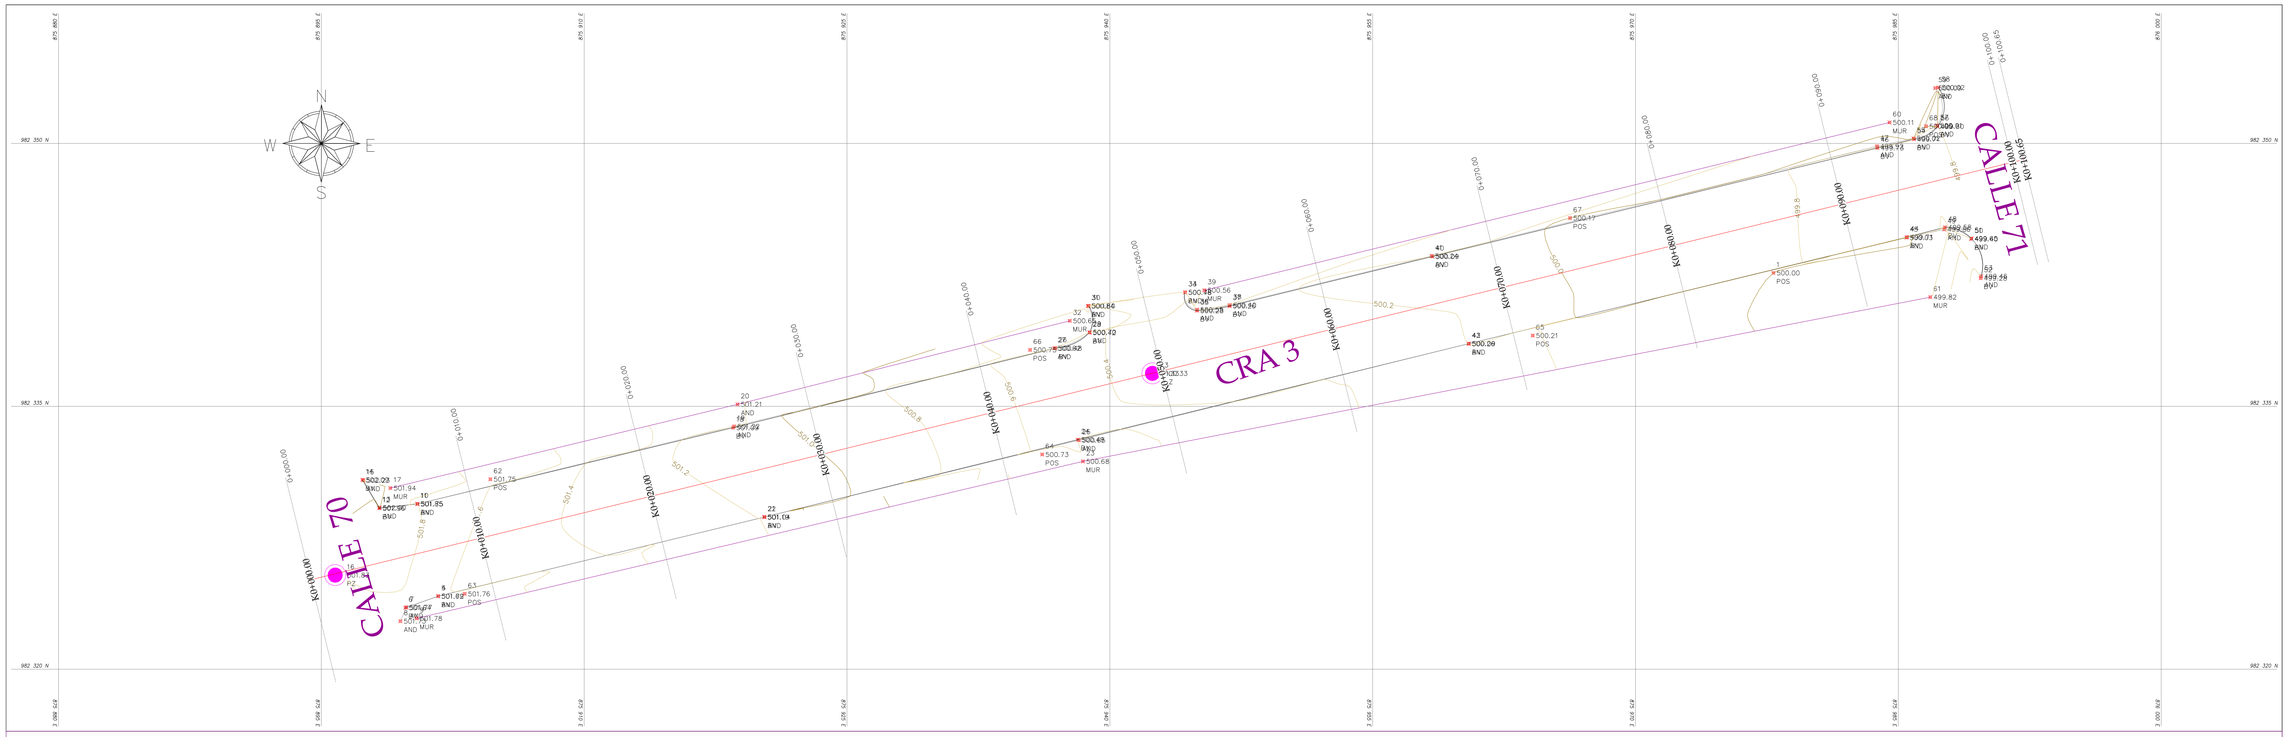


PERFIL LONGITUDINAL
DISEÑO VERTICAL (K0+000-K0+100.65)

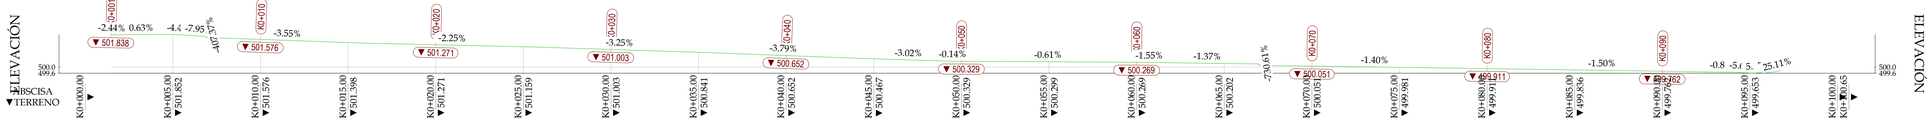

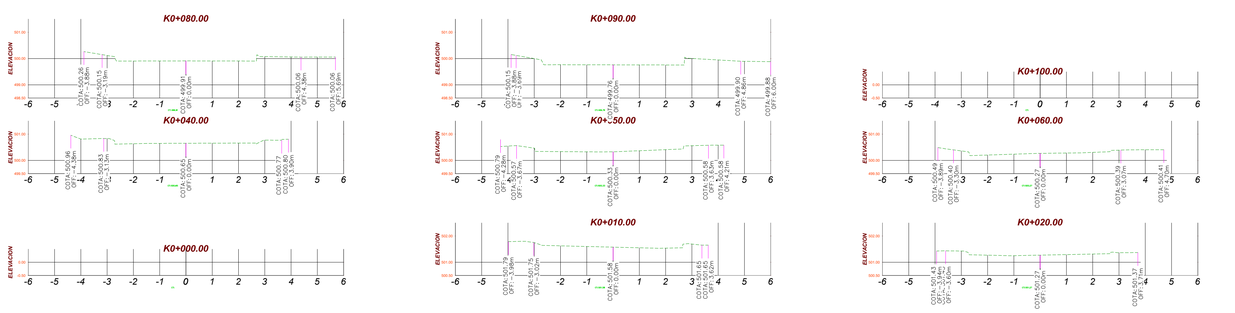

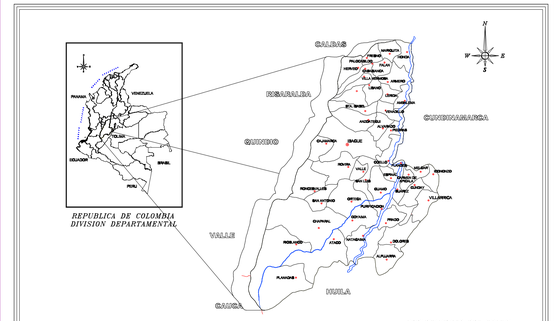

CONVENCIONES:

- EJE VÍA
- BORDE VÍA
- PARAMENTO
- CERCA VIVA
- SUMIDERO EXISTENTE
- POZO EXISTENTE
- POSTE ELÉCTRICO
- DELTA
- ARBOL

CUADRO DE LONGITUDES:

LONGITUD TOTAL EJE: 100.65 m

CUADRO DE ESPESORES:

CUADRO DE ÁREAS:

CUADRO DE VOLUMENES

CUADRO DE ANCHOS:

ANCHO PROMEDIO VÍA: 5.00 m

FECHA:

AGOSTO DE 2025

ESCALA:

H 1 : 100
V 1 : 100

PLANO N°:

1 de 1

REPÚBLICA DE COLOMBIA

DEPARTAMENTO DEL TOLIMA
MUNICIPIO DE IBAGUE
JOHANA XIMENA ARANDA
Alcalde Municipal
2024 - 2027

PROYECTO:

LEVANTAMIENTO TOPOGRAFICO
CARRERA 3A ENTRE CALLES 70 Y 71
JORDAN 2 ETAPA

DEPENDENCIA:

MARCO MATHEUS SAAVEDRA RANGEL
SECRETARIO DE INFRAESTRUCTURA

OBSERVACIONES:

LEV – CAL:

GUILLERMO RODRIGUEZ M.
JUAN CAMILO DIAZ

CONTIENE:

TOPOGRAFÍA INICIAL
PLANTA - PERFIL

UBICACIÓN:

JORDAN 2 ETAPA