

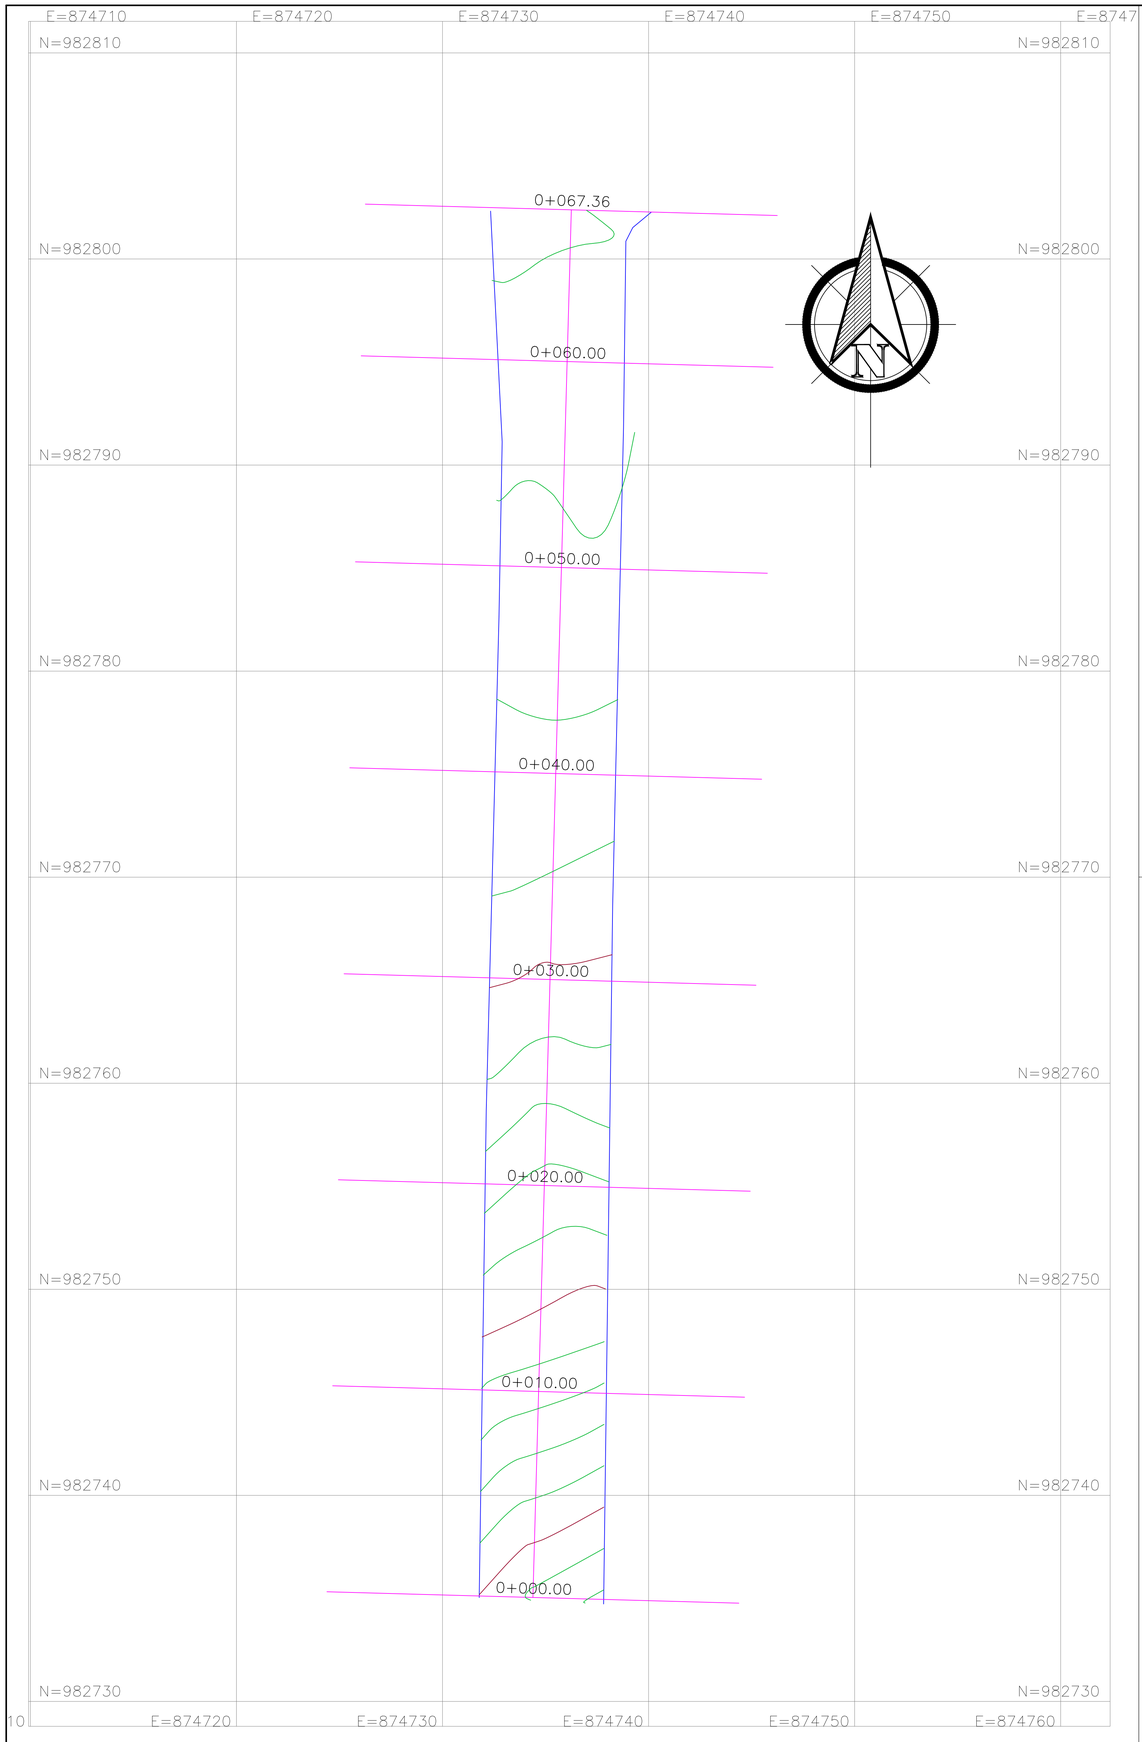


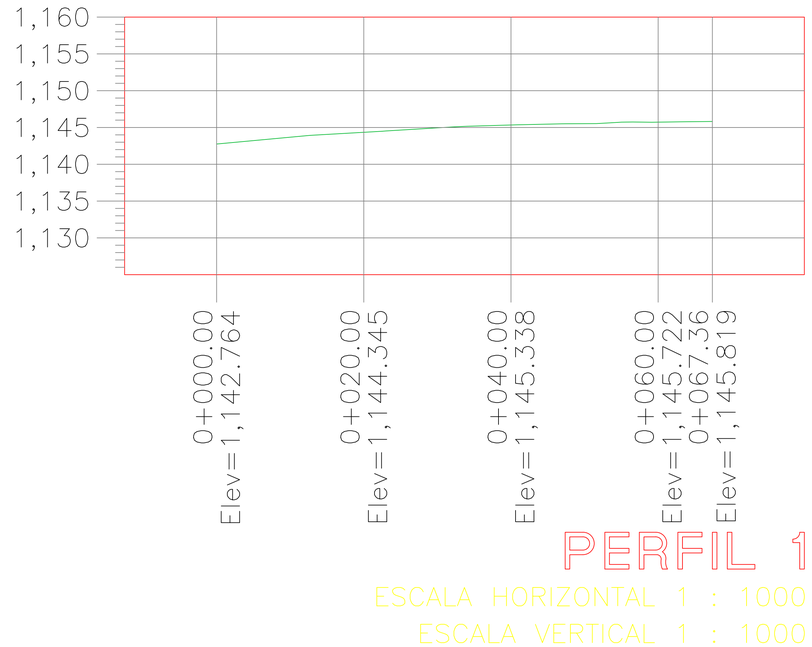



PERFIL 1


ESCALA HORIZONTAL 1 : 1000


ESCALA VERTICAL 1 : 1000

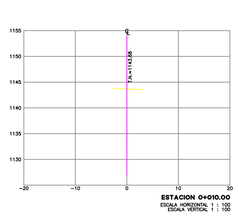


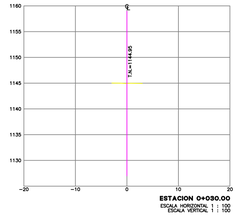


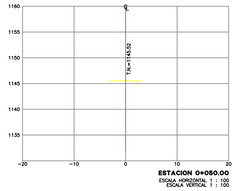

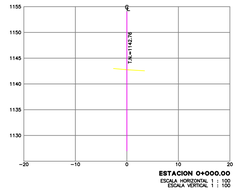

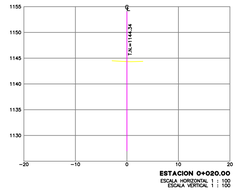

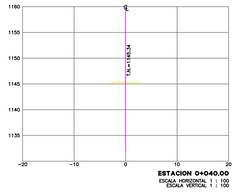

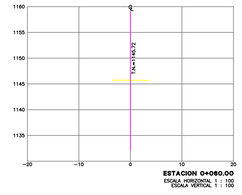

Alcaldía Municipal de Ibagué

ALCALDESA

Doctora

JOHANA XIMENA ARANDA

Alcaldía Municipal Ibagué

SOLICITANTE

SECRETARIA DE INFRAESTRUCTURA

GRUPO DE PROYECTOS

SECRETARIO ING. MARCO MATHEUS SAAVEDRA RANGEL

LOCALIZACION

CONTIENE:

CARRERA 6A(6B) ENTRE CALLE 56 Y 59

PROPIETARIO:

LEVANTO:

TOP. JUAN CAMILO DIAZ SALAS

SECRETARIA DE INFRAESTRUCTURA

DIGITALIZÓ:

JUAN CAMILO DIAZ SALAS

TOPOGRAFO

OBSERVACIONES:

ESCALA:

1/750

FECHA:

AGOSTO 2025

PLANO N°:

1/1