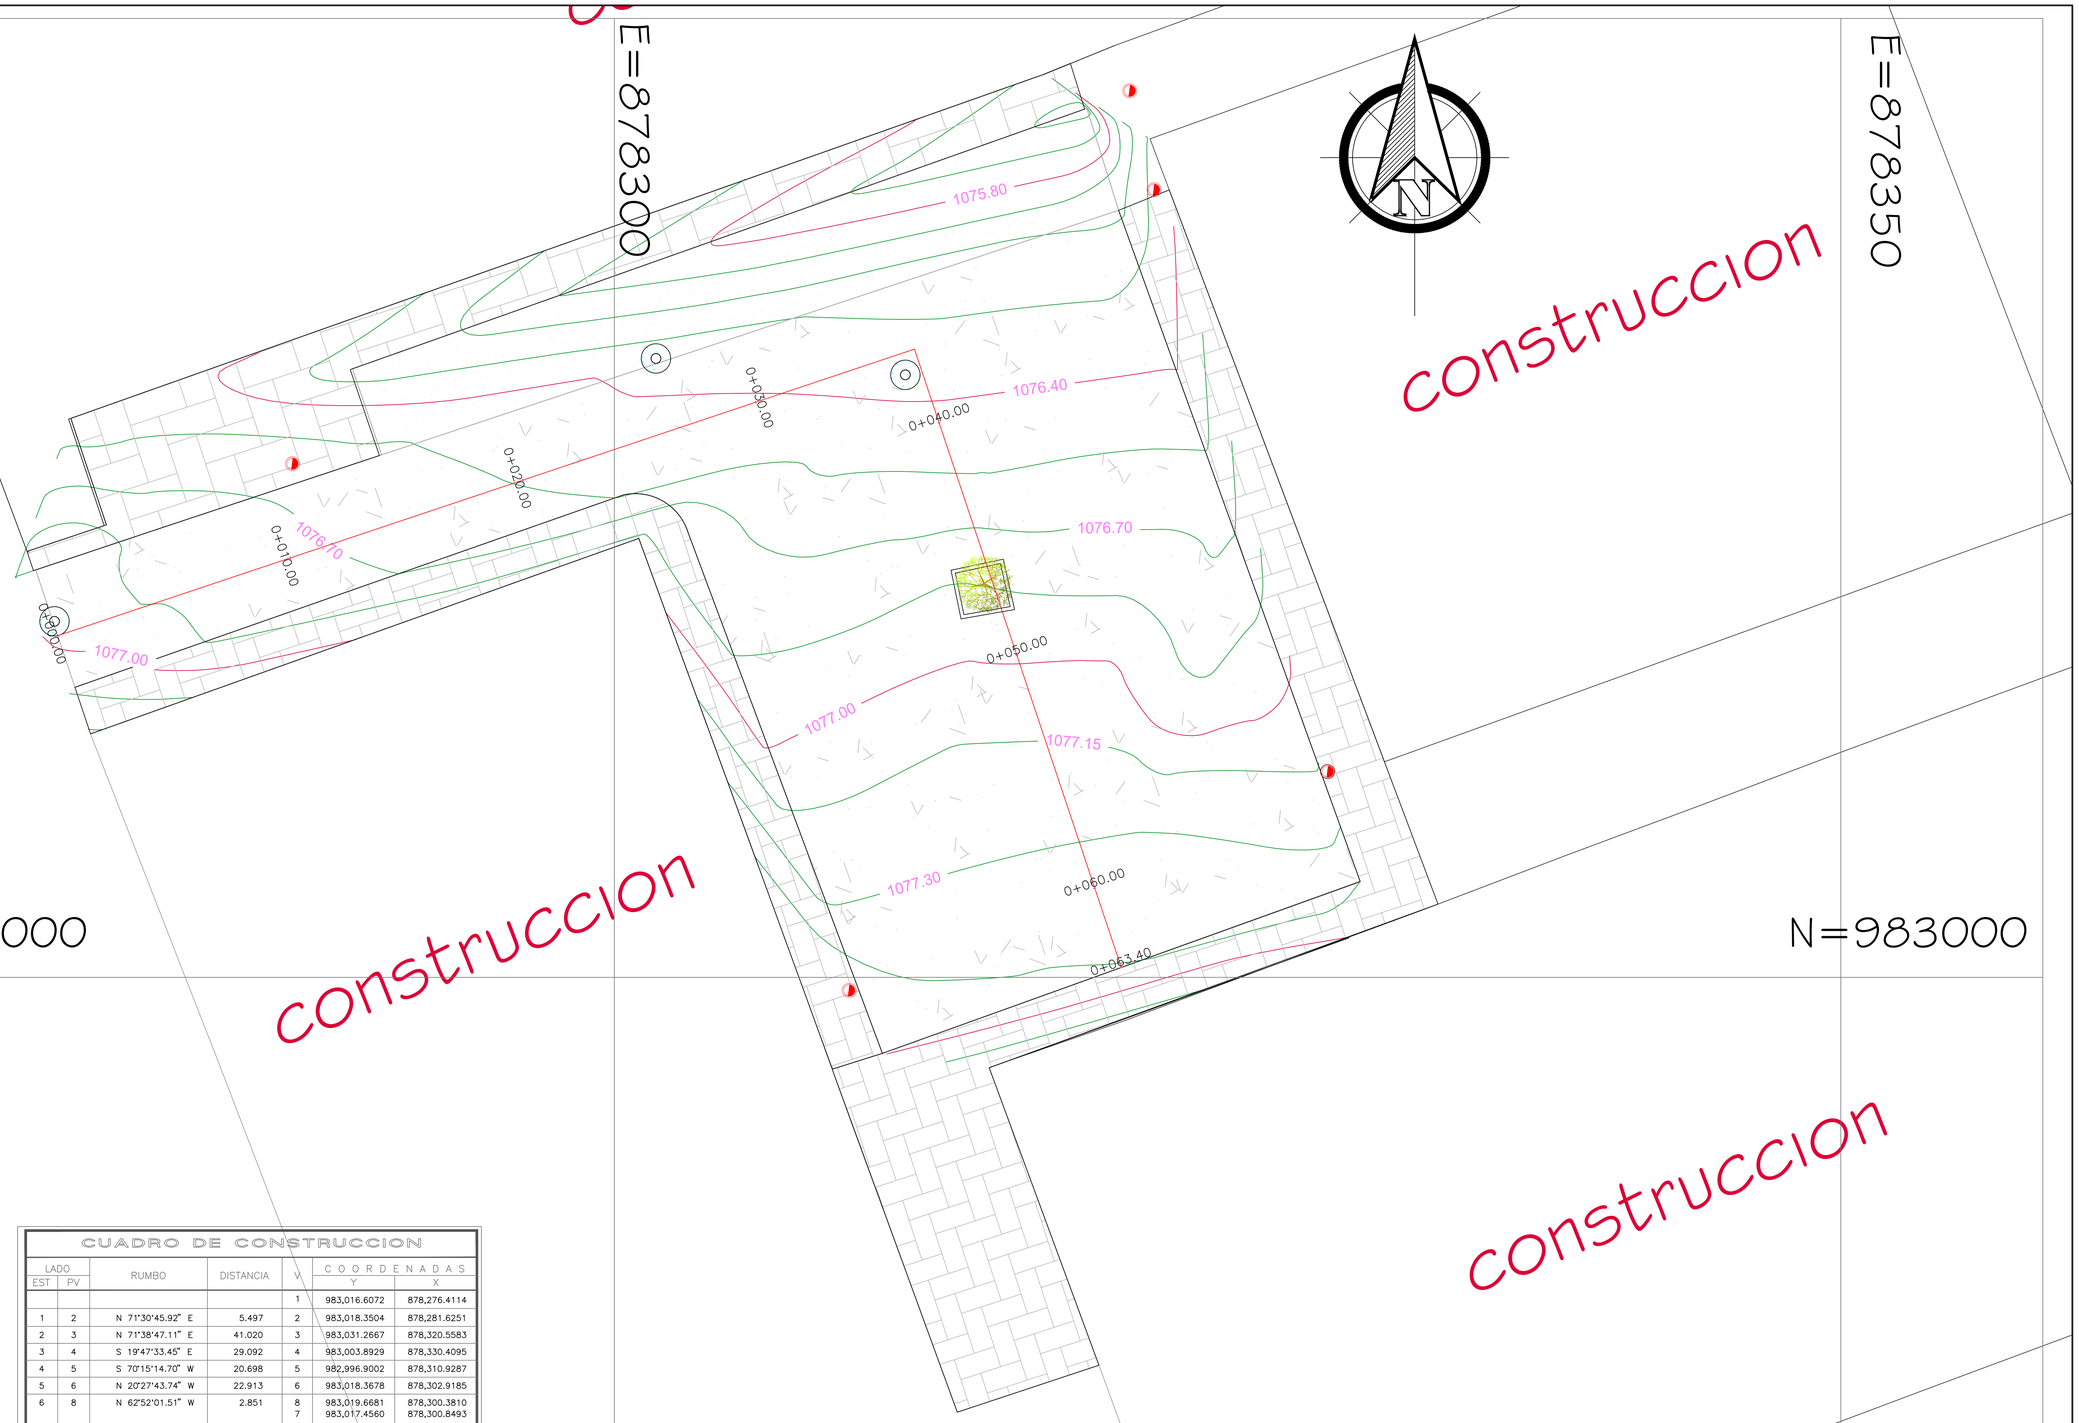


CUADRO DE CONSTRUCCION

LADO EST	LADO PV	RUMBO	DISTANCIA	V	COORDENADAS Y	COORDENADAS X
				1	983,016.6072	878,276.4114
1	2	N 71°30'45.92" E	5.497	2	983,018.3504	878,281.6251
2	3	N 71°38'47.11" E	41.020	3	983,031.2667	878,320.5583
3	4	S 19°47'33.45" E	29.092	4	983,003.8929	878,330.4095
4	5	S 70°15'14.70" W	20.698	5	982,996.9002	878,310.9287
5	6	N 20°27'43.74" W	22.913	6	983,018.3678	878,302.9185
6	8	N 62°52'01.51" W	2.851	8 7	983,019.6681 983,017.4560	878,300.3810 878,300.8493
8	9	S 70°40'20.41" W	23.706	9	983,011.8222	878,278.0113
9	1	N 18°29'14.08" W	5.045	1	983,016.6072	878,276.4114

SUPERFICIE = 737.111 m2

Alcaldía Municipal de Ibagué

ALCALDE
Doctor

Alcaldía Municipal
Ibagué

SOLICITANTE
SECRETARIA DE INFRAESTRUCTURA
GRUPO DE PROYECTOS

PROYECTO:
LEVANTAMIENTO TOPOGRAFICO

CONTIENE:
LEVANTAMIENTO TOPOGRAFICO
PLANTA GENERAL

PROPIETARIO:
MUNICIPIO DE IBAGUE

LEVANTO:
TOP. JUAN CAMILO DIAZ SALAS
SECRETARIA DE INFRAESTRUCTURA

DIGITALIZÓ:
JUAN CAMILO DIAZ SALAS
TOPOGRAFO

OBSERVACIONES:

ESCALA:
1/175

FECHA:
MAYO 2025

PLANO N°:
1/2