

PERFIL LONGITUDINAL

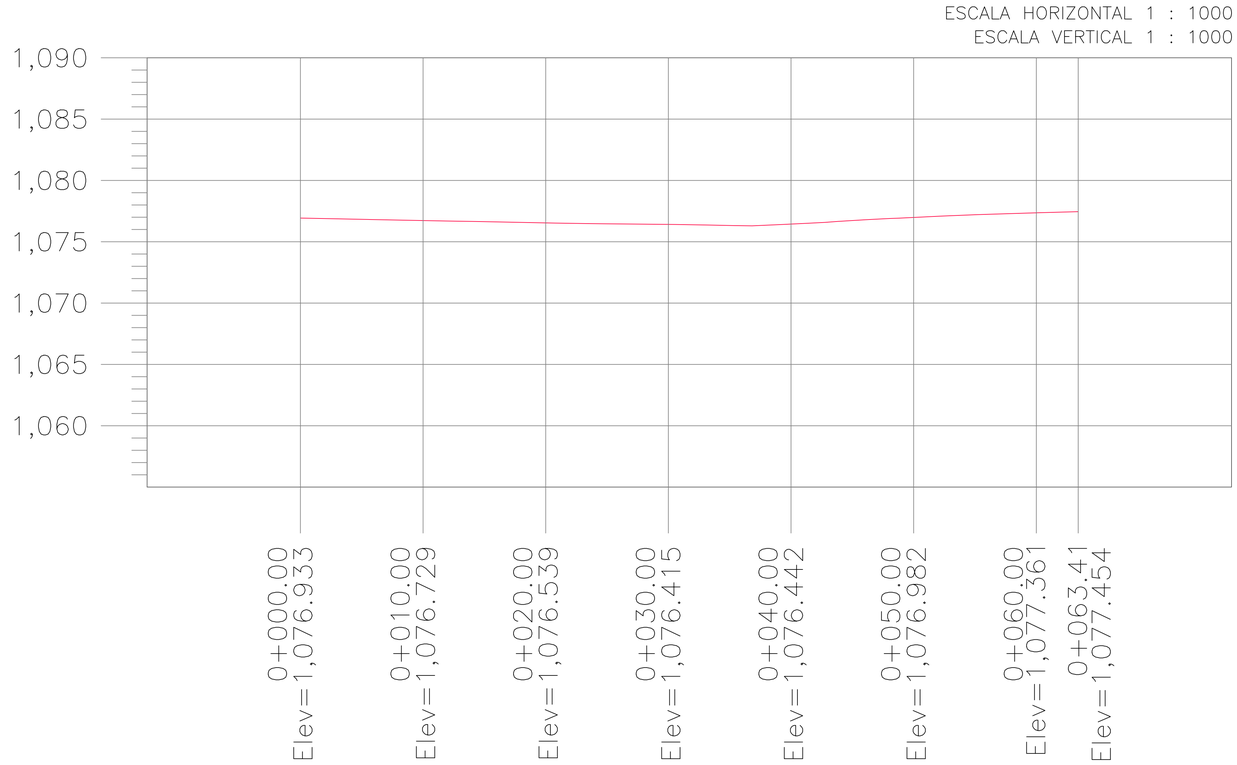

ESCALA DE IMPRESION : 1/300

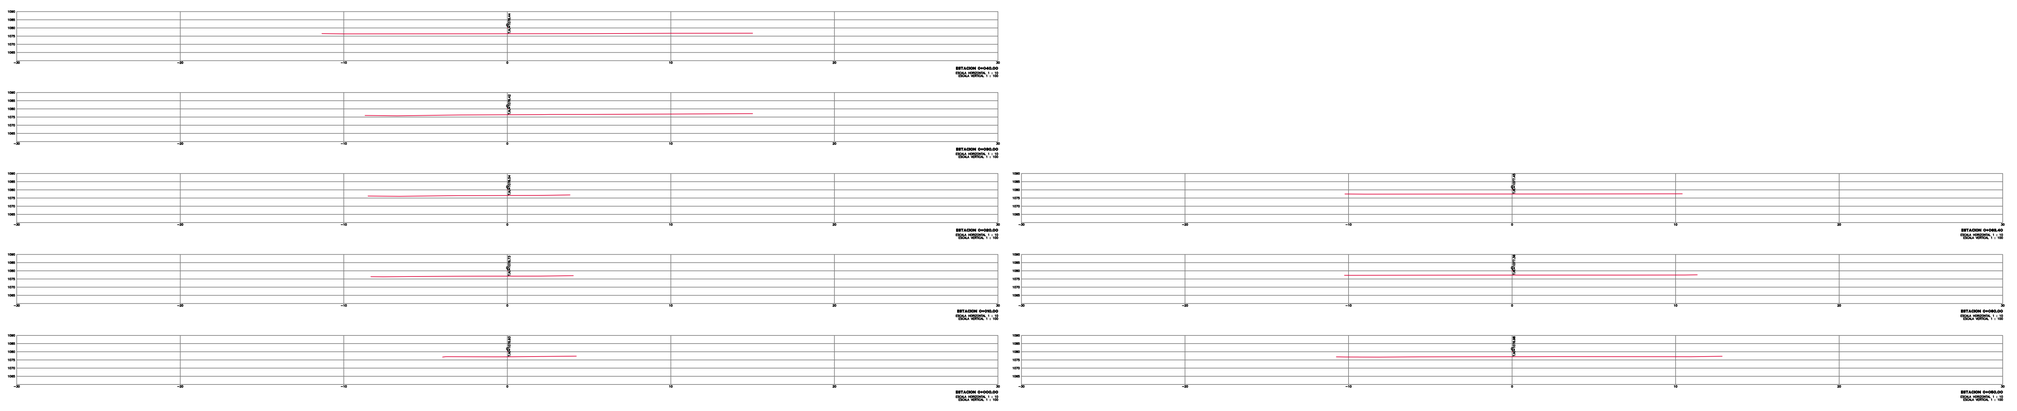

ESCALA DE IMPRESION : 1/225

Alcaldía Municipal de Ibagué

ALCALDE

Doctor

Alcaldía Municipal
Ibagué

SOLICITANTE

SECRETARIA DE INFRAESTRUCTURA

GRUPO DE PROYECTOS

PROYECTO:

CONTIENE:

PERFIL LONGITUDINAL

SECCIONES TRANSVERSALES

PROPIETARIO:

MUNICIPIO DE IBAGUE

LEVANTO:

TOP. JUAN CAMILO DIAZ SALAS
SECRETARIA DE INFRAESTRUCTURA

DIGITALIZÓ:

JUAN CAMILO DIAZ SALAS
TOPOGRAFO

OBSERVACIONES:

ESCALA:

LAS ASIGNADAS

FECHA:

MAYO 2025

PLANO N°:

2/2