


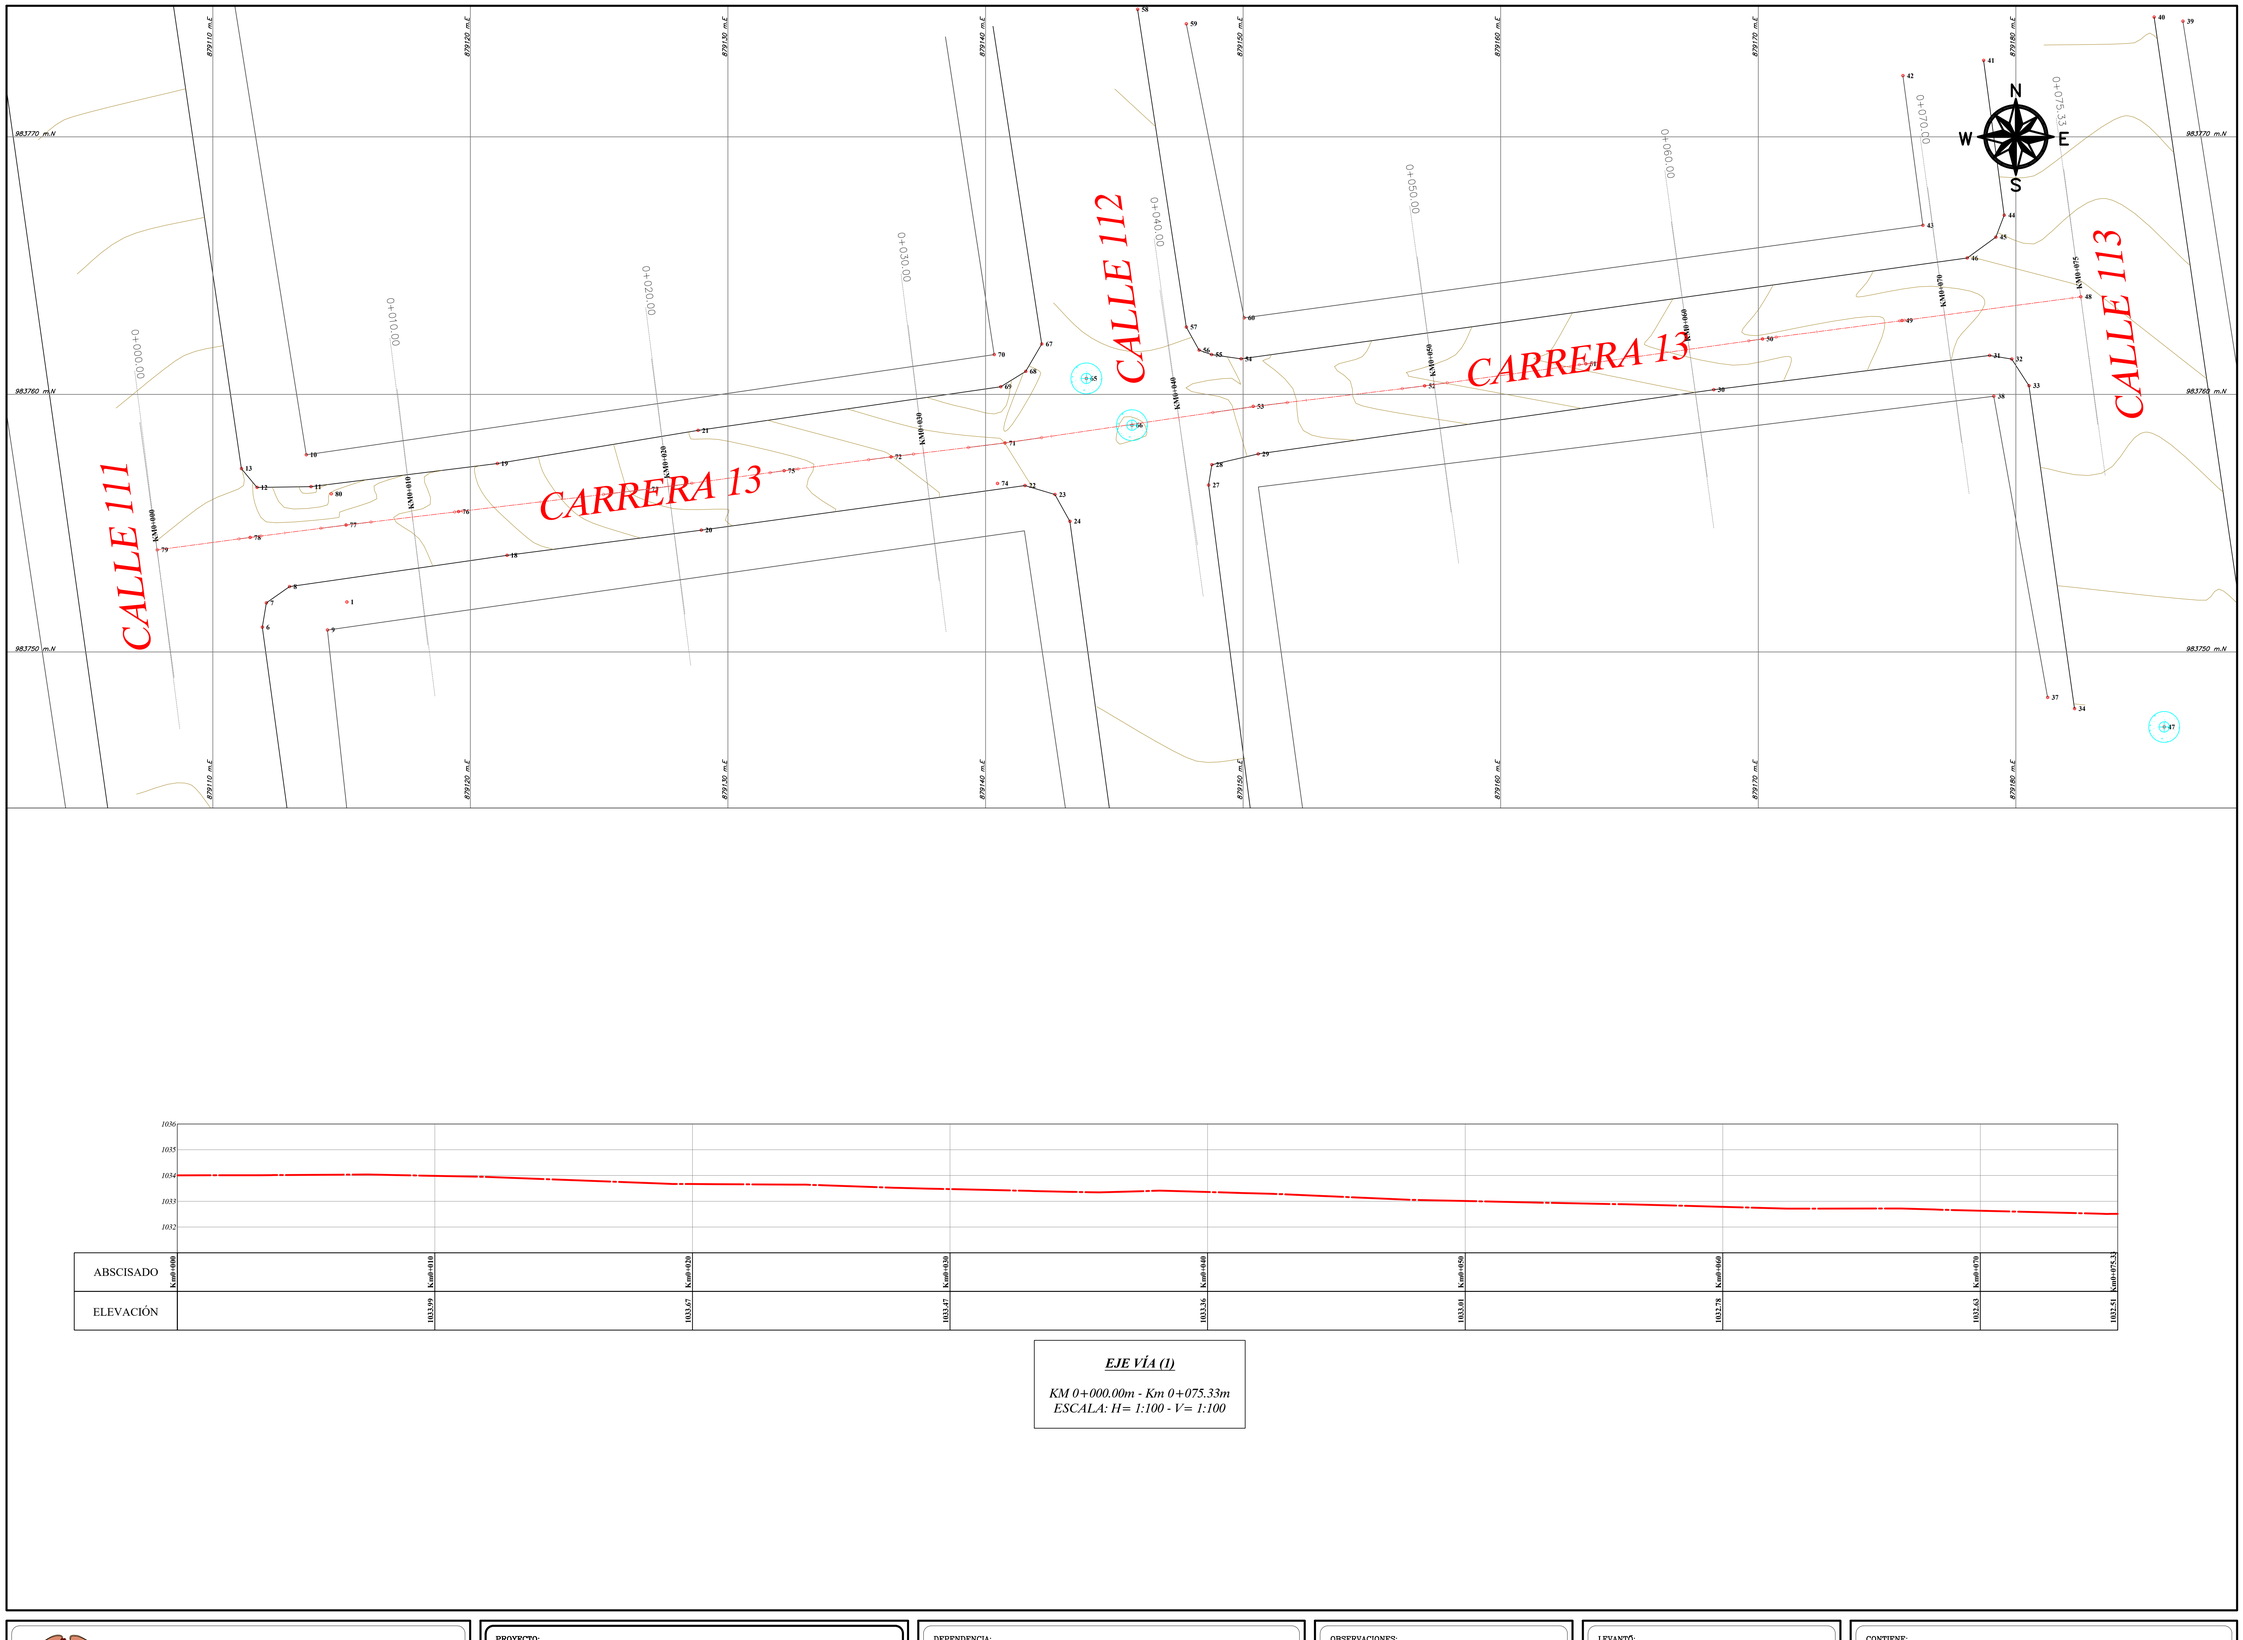

LOCALIZACIÓN GENERAL - ESC: 1 : 2 500

CONVENCIONES:

- EJE VÍA
- BORDE VÍA
- PARAMENTO
- CERCA VIVA
- CERCA PUA
- CUNETA EXISTENTE
- CUNETA
- ÁREA A INTERVENIR
- ÁREA REPLANTEO
- PLACA-HUELLA
- PIEDRA PEGADA
- CARPETA RODADURA
- SUB-BASE
- CORTE
- SUMIDERO
- SUMIDERO EXISTENTE
- TALA DE ARBOLES
- POZO NUEVO
- POZO EXISTENTE
- POSTE ELÉCTRICO
- POSTE TELEFÓNICO
- DELTA
- ARBOL

EJE VÍA (1)

KM 0+000.00m - Km 0+075.33m
ESCALA: H= 1:100 - V= 1:100

CUADRO DE LONGITUDES:
LONGITUD TOTAL EJE: 75.33 m

CUADRO DE ESPESORES:

CUADRO DE ÁREAS:
ÁREA VÍA: 270.14 m

CUADRO DE VOLUMENES

CUADRO DE ANCHOS:
ANCHO PROMEDIO VÍA: 3.80 m

FECHA:
SEPTIEMBRE DE 2024

ESCALA:
H 1 : 100
V 1 : 100

PLANO Nº:
1 de 1

REPÚBLICA DE COLOMBIA MUNICIPIO DE IBAGUE

DEPARTAMENTO DEL TOLIMA
MUNICIPIO DE IBAGUE

PROYECTO:
LEVANTAMIENTO TOPOGRÁFICO VÍA
CARRERA 13 ENTRE CALLES 111 Y 113

DEPENDENCIA:
JHONATAN SUAREZ
SECRETARIO DE INFRAESTRUCTURA

OBSERVACIONES:

LEVANTÓ:
BRAYAN FELIPE GUZMÁN R.
TOP. INFRAESTRUCTURA

CONTIENE:
TOPOGRAFÍA INICIAL
PLANTA - PERFIL

UBICACIÓN:
URB/ PACANDE