
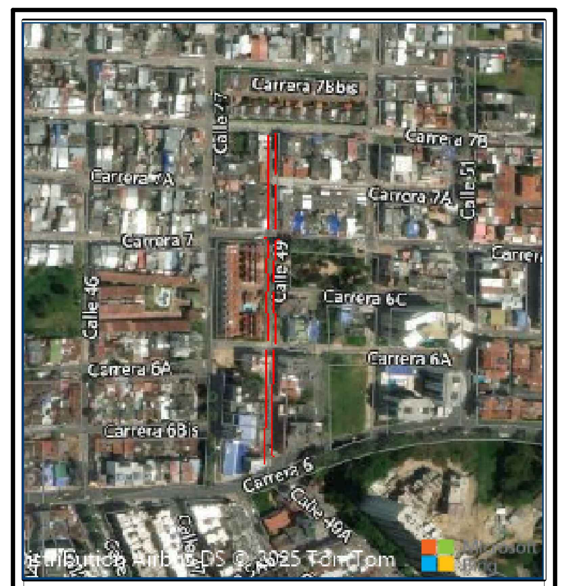


LOCALIZACIÓN GENERAL - ESC: 1 : 5 000

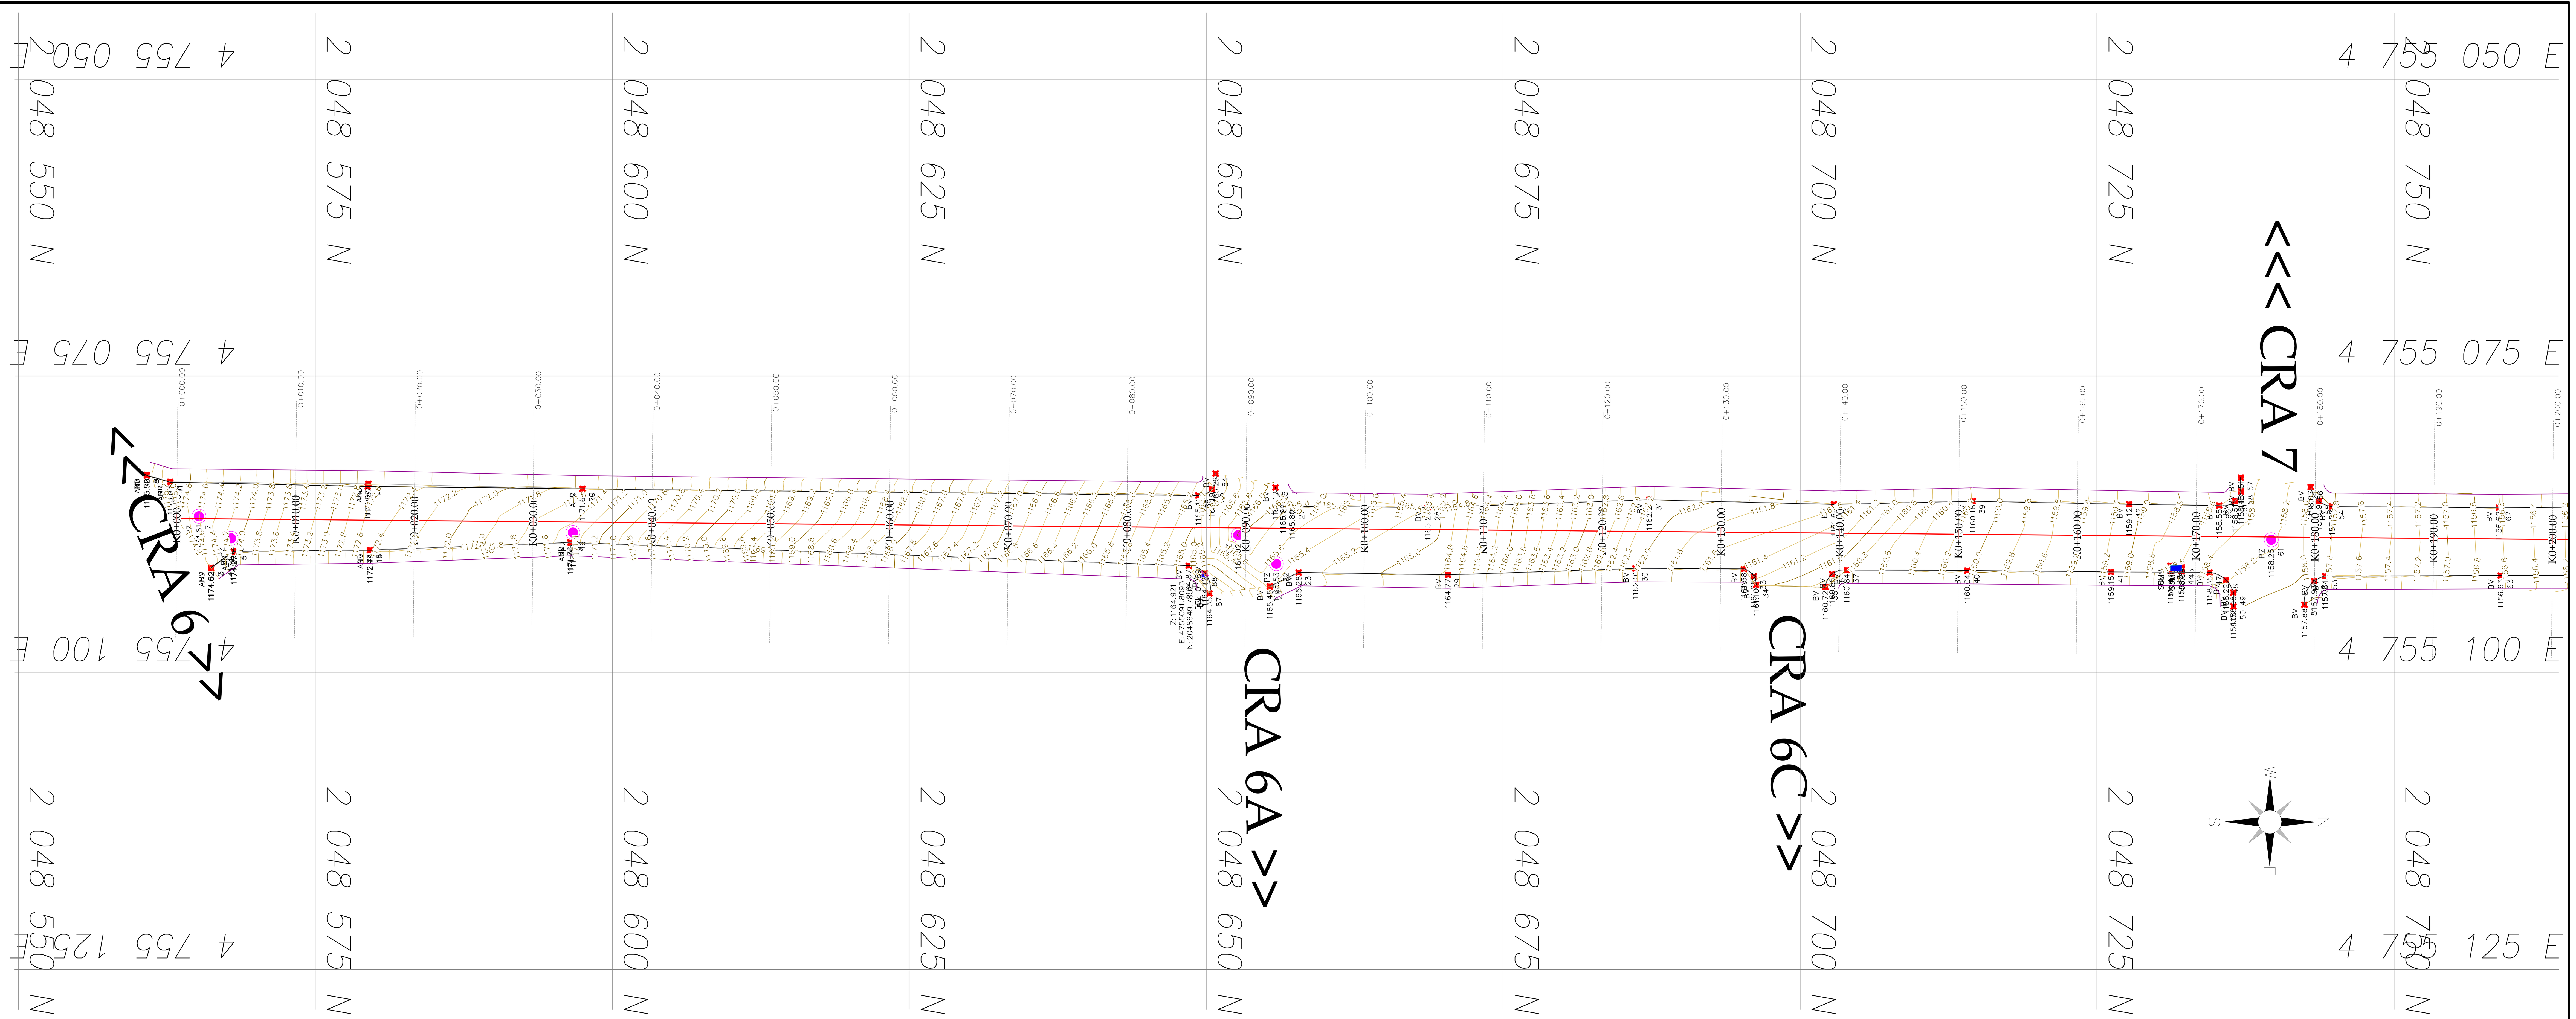

CONVENCIONES:

- EJE VÍA
- BORDE VÍA
- PARAMENTO
- CERCA VIVA
- SUMIDERO EXISTENTE
- POZO EXISTENTE
- POSTE ELÉCTRICO
- DELTA
- ARBOL

CUADRO DE LONGITUDES:
LONGITUD TOTAL EJE: 256.58m

CUADRO DE ESPESORES:


CUADRO DE ÁREAS:

CUADRO DE VOLUMENES

CUADRO DE ANCHOS:
ANCHO PROMEDIO VÍA: 6.00 m

FECHA:
ABRIL DE 2025

PERFIL LONGITUDINAL
DISEÑO VERTICAL (K0+000m-K0+0+256.58m)

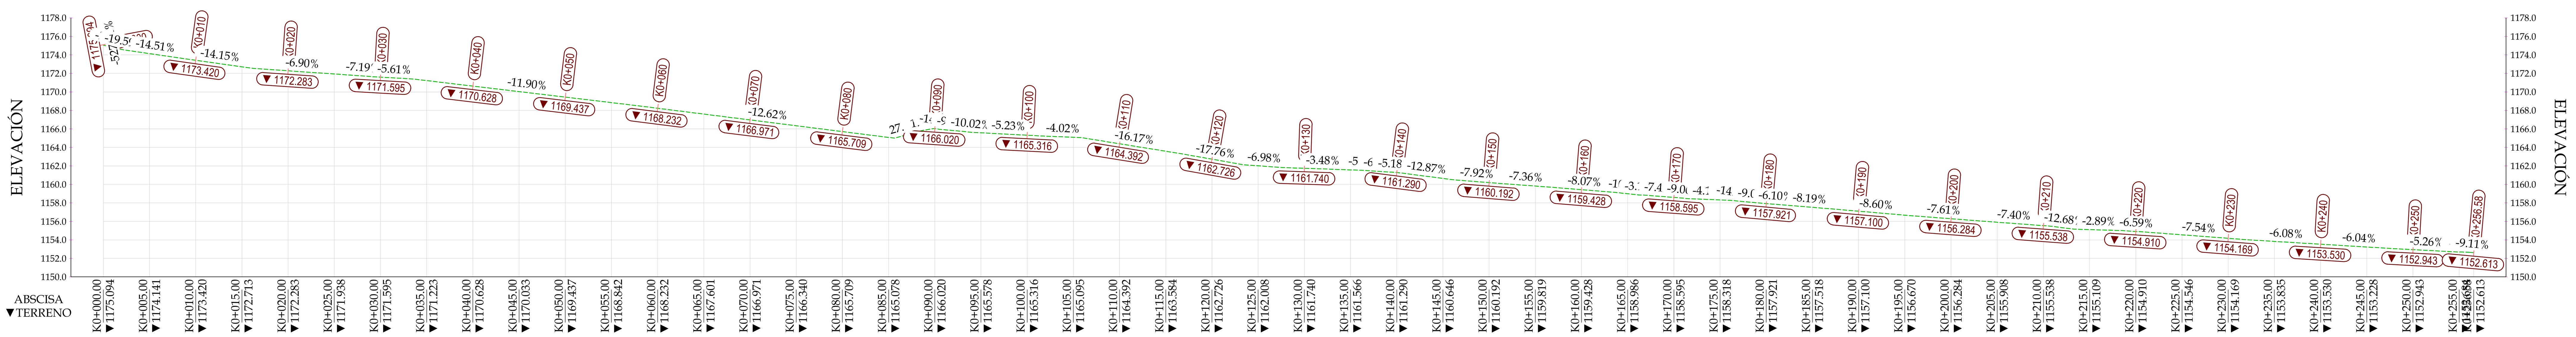

ESCALA:
H 1 : 250
V 1 : 350

PLANO Nº:
1 de 1

REPÚBLICA DE COLOMBIA

DEPARTAMENTO DEL TOLIMA
MUNICIPIO DE IBAGUE
JOHANA XIMENA ARANDA
Alcalde Municipal
2024 - 2027

PROYECTO:
LEVANTAMIENTO TOPOGRAFICO CALLE 49 ENTRE CRA 6 Y CRA 7

DEPENDENCIA:
JONATHAN EDUARDO SUAREZ BARRERA
SECRETARIO DE INFRAESTRUCTURA

OBSERVACIONES:

LEV–CAL:
GUILLERMO RODRIGUEZ M.
T.P. 01-16282 CPNT

CONTIENE:
TOPOGRAFÍA INICIAL
PLANTA - PERFIL

UBICACIÓN:
B/PIEDRA PINTADA