



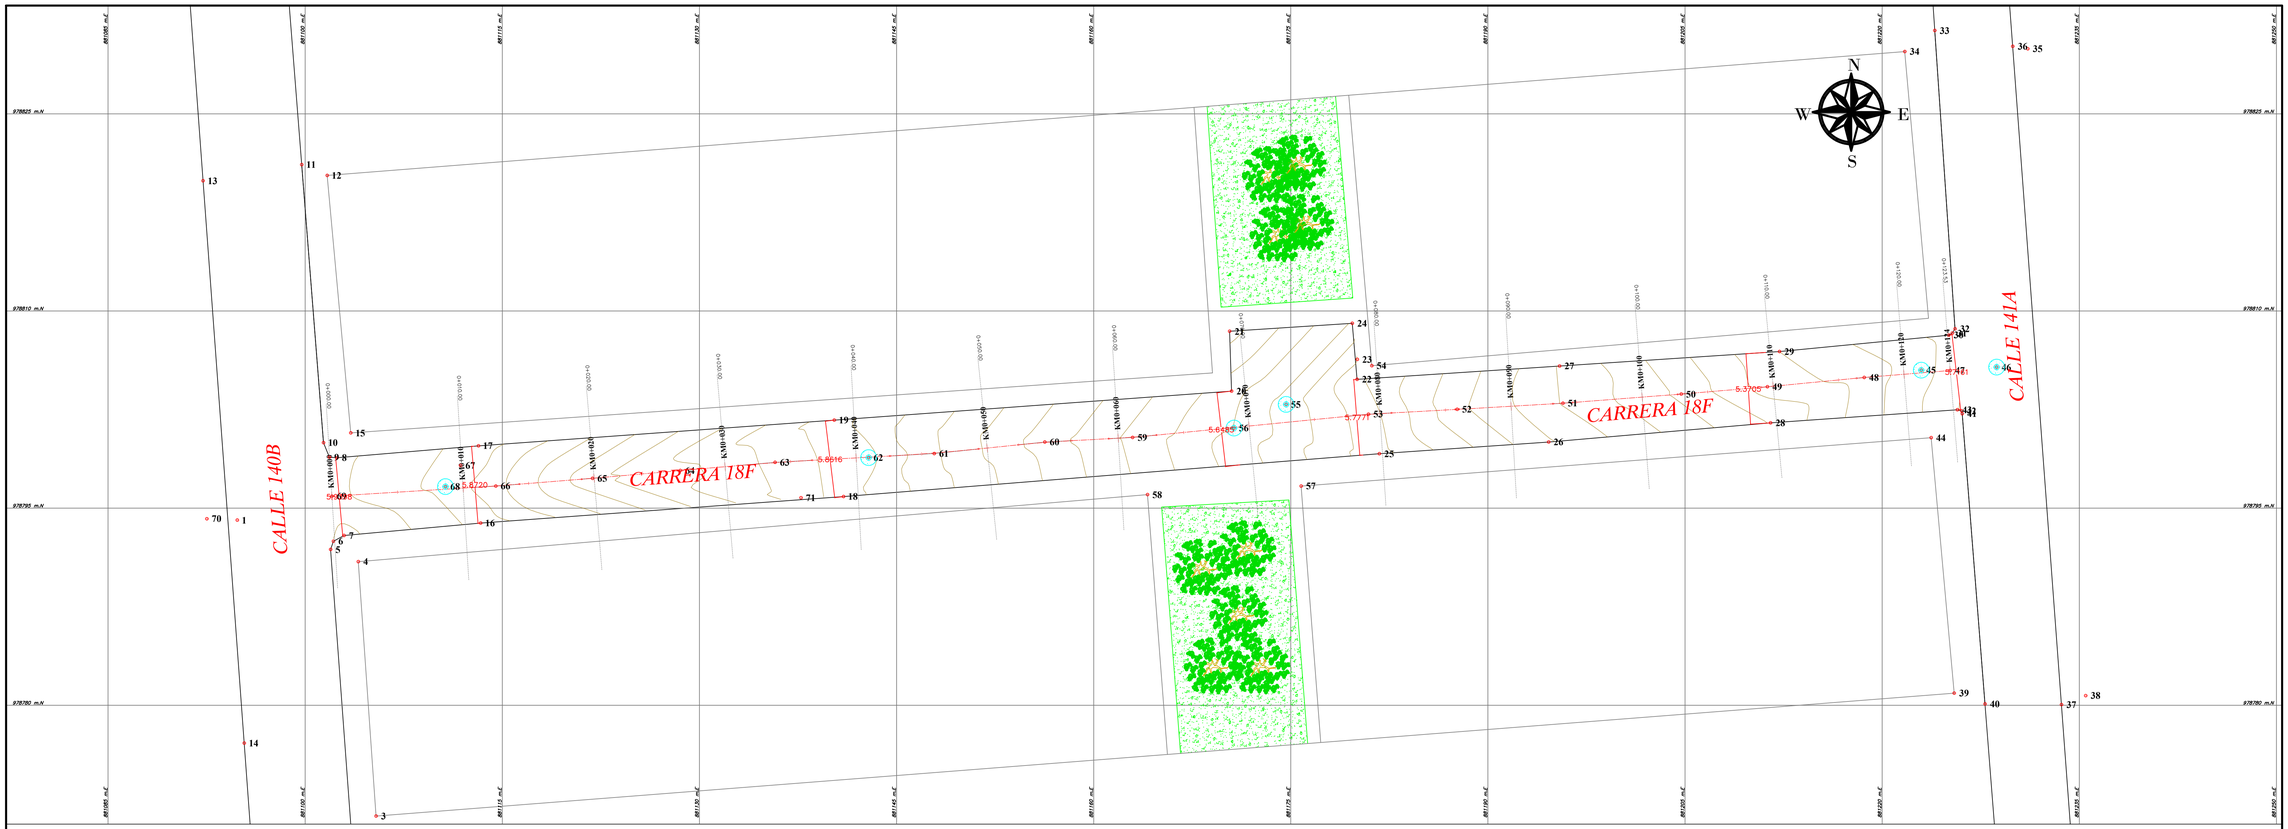

ABSCISADO	Km0+000	Km0+010	Km0+020	Km0+030	Km0+040	Km0+050	Km0+060	Km0+070	Km0+080	Km0+090	Km0+100	Km0+110	Km0+120	Km0+123.53
ELEVACIÓN	983.61	982.52	982.43	982.26	982.03	981.99	981.40	981.16	980.89	980.41	980.15	979.85	979.67	979.56

EJE VÍA

KM 0+000.00m - Km 0+123.53m
ESCALA: H= 1:150 - V= 1:150

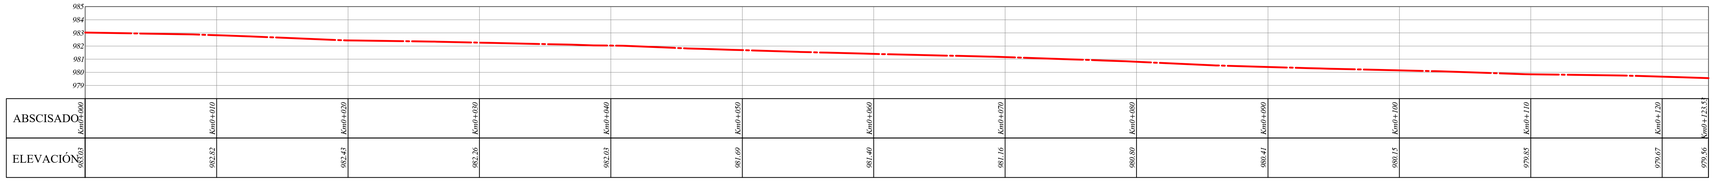

LOCALIZACIÓN GENERAL - ESC: 1 : 5 000

CONVENCIONES:

- EJE VÍA
- BORDE VÍA
- PARAMENTO
- CERCA VIVA
- CERCA PUA
- CUNETA EXISTENTE
- CUNETA
- ÁREA A INTERVENIR
- ÁREA REPLANTEO
- PLACA-HUELLA
- PIEDRA PEGADA
- CARPETA RODADURA
- SUB-BASE
- CORTE
- SUMIDERO
- SUMIDERO EXISTENTE
- TALA DE ARBOLES
- POZO NUEVO
- POZO EXISTENTE
- POSTE ELÉCTRICO
- POSTE TELEFÓNICO
- DELTA
- ARBOL

CUADRO DE LONGITUDES:
LONGITUD TOTAL EJE: 123.53m

CUADRO DE ESPESORES:

CUADRO DE ÁREAS:
ÁREA VÍA: 756.211m²

CUADRO DE VOLUMENES

CUADRO DE ANCHOS:
ANCHO PROMEDIO VÍA: 5.70m

FECHA:
DICIEMBRE DE 2024

ESCALA:
H 1 : 200
V 1 : 200

PLANO Nº:
1 de 1

DEPARTAMENTO DEL TOLIMA
MUNICIPIO DE IBAGUE

REPÚBLICA DE COLOMBIA MUNICIPIO DE IBAGUE

PROYECTO:
LEVANTAMIENTO TOPOGRÁFICO VÍA
CARRERA 18F ENTRE CALLES 140B Y 141A

DEPENDENCIA:
JHONATAN SUAREZ
SECRETARIO DE INFRAESTRUCTURA

OBSERVACIONES:

LEVANTÓ:
BRAYAN FELIPE GUZMÁN R.
TOP. INFRAESTRUCTURA

CONTIENE:
TOPOGRAFÍA INICIAL
PLANTA - PERFIL

UBICACIÓN:
B/ PORTAL DE LOS TUNJOS