

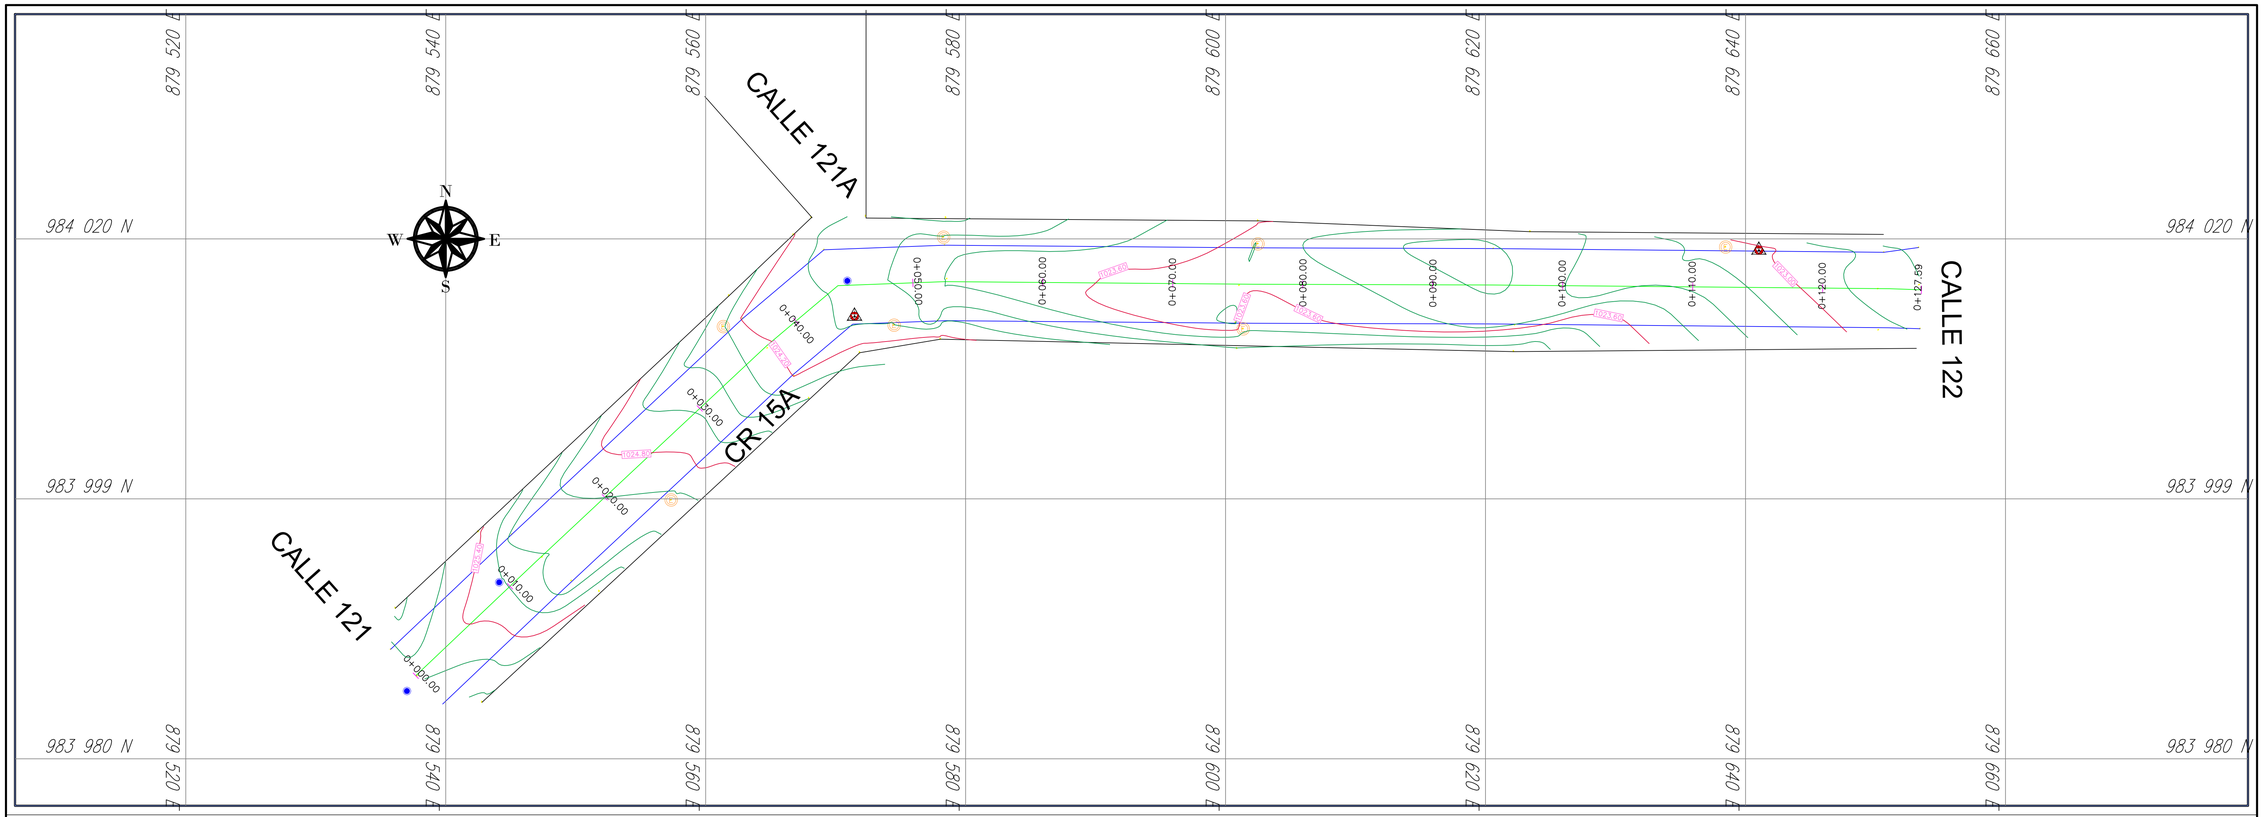


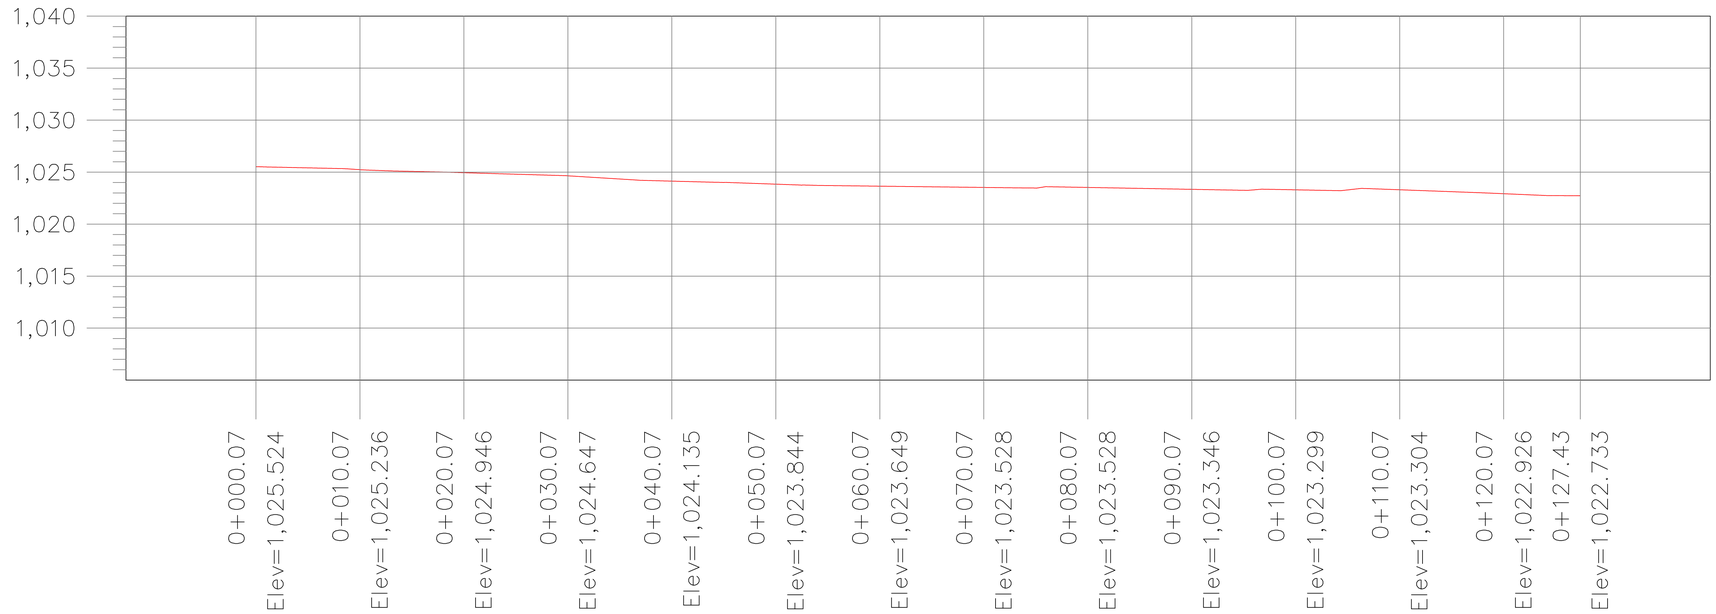

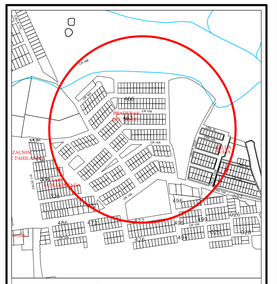

LOCALIZACIÓN GENERAL - ESC: 1 : 5 000

CONVENCIONES:

- EJE VÍA
- BORDE VÍA
- PARAMENTO
- CERCA VIVA
- CERCA PUA
- CUNETA EXISTENTE
- CUNETA
- ÁREA A INTERVENIR
- ÁREA REPLANTEO
- PLACA-HUELLA
- PIEDRA PEGADA
- CARPETA RODADURA
- SUB-BASE
- CORTE
- SUMIDERO
- SUMIDERO EXISTENTE
- TALA DE ARBOLES
- POZO NUEVO
- POZO EXISTENTE
- POSTE ELÉCTRICO
- POSTE TELEFÓNICO
- DELTA
- ARBOL

CUADRO DE LONGITUDES:
LONGITUD TOTAL EJE: 127.43 m

CUADRO DE ESPESORES:

CUADRO DE ÁREAS:

CUADRO DE VOLUMENES

CUADRO DE ANCHOS:
ANCHO PROMEDIO VÍA: 5.80 m

FECHA:
AGOSTO DE 2022

ESCALA:
H 1 : 250
V 1 : 250

PLANO Nº:
1 de 2

REPÚBLICA DE COLOMBIA — MUNICIPIO DE IBAGUE

DEPARTAMENTO DEL TOLIMA
MUNICIPIO DE IBAGUE
ANDRES FABIAN HURTADO
Alcalde Municipal
2020 - 2023

PROYECTO:
LEVANTAMIENTO TOPOGRAFICO VIA
CARRERA 15 ENTRE CALLES 121 Y 122

DEPENDENCIA:
DIEGO FERNANDO HERRAN
SECRETARIO DE INFRAESTRUCTURA

OBSERVACIONES:

LEVANTO:
JUAN CAMILO DIAZ SALAS
TOP. INFRAESTRUCTURA

CONTIENE:
TOPOGRAFÍA INICIAL
PLANTA - PERFIL

UBICACIÓN:
B/PRADERAS DEL NORTE