
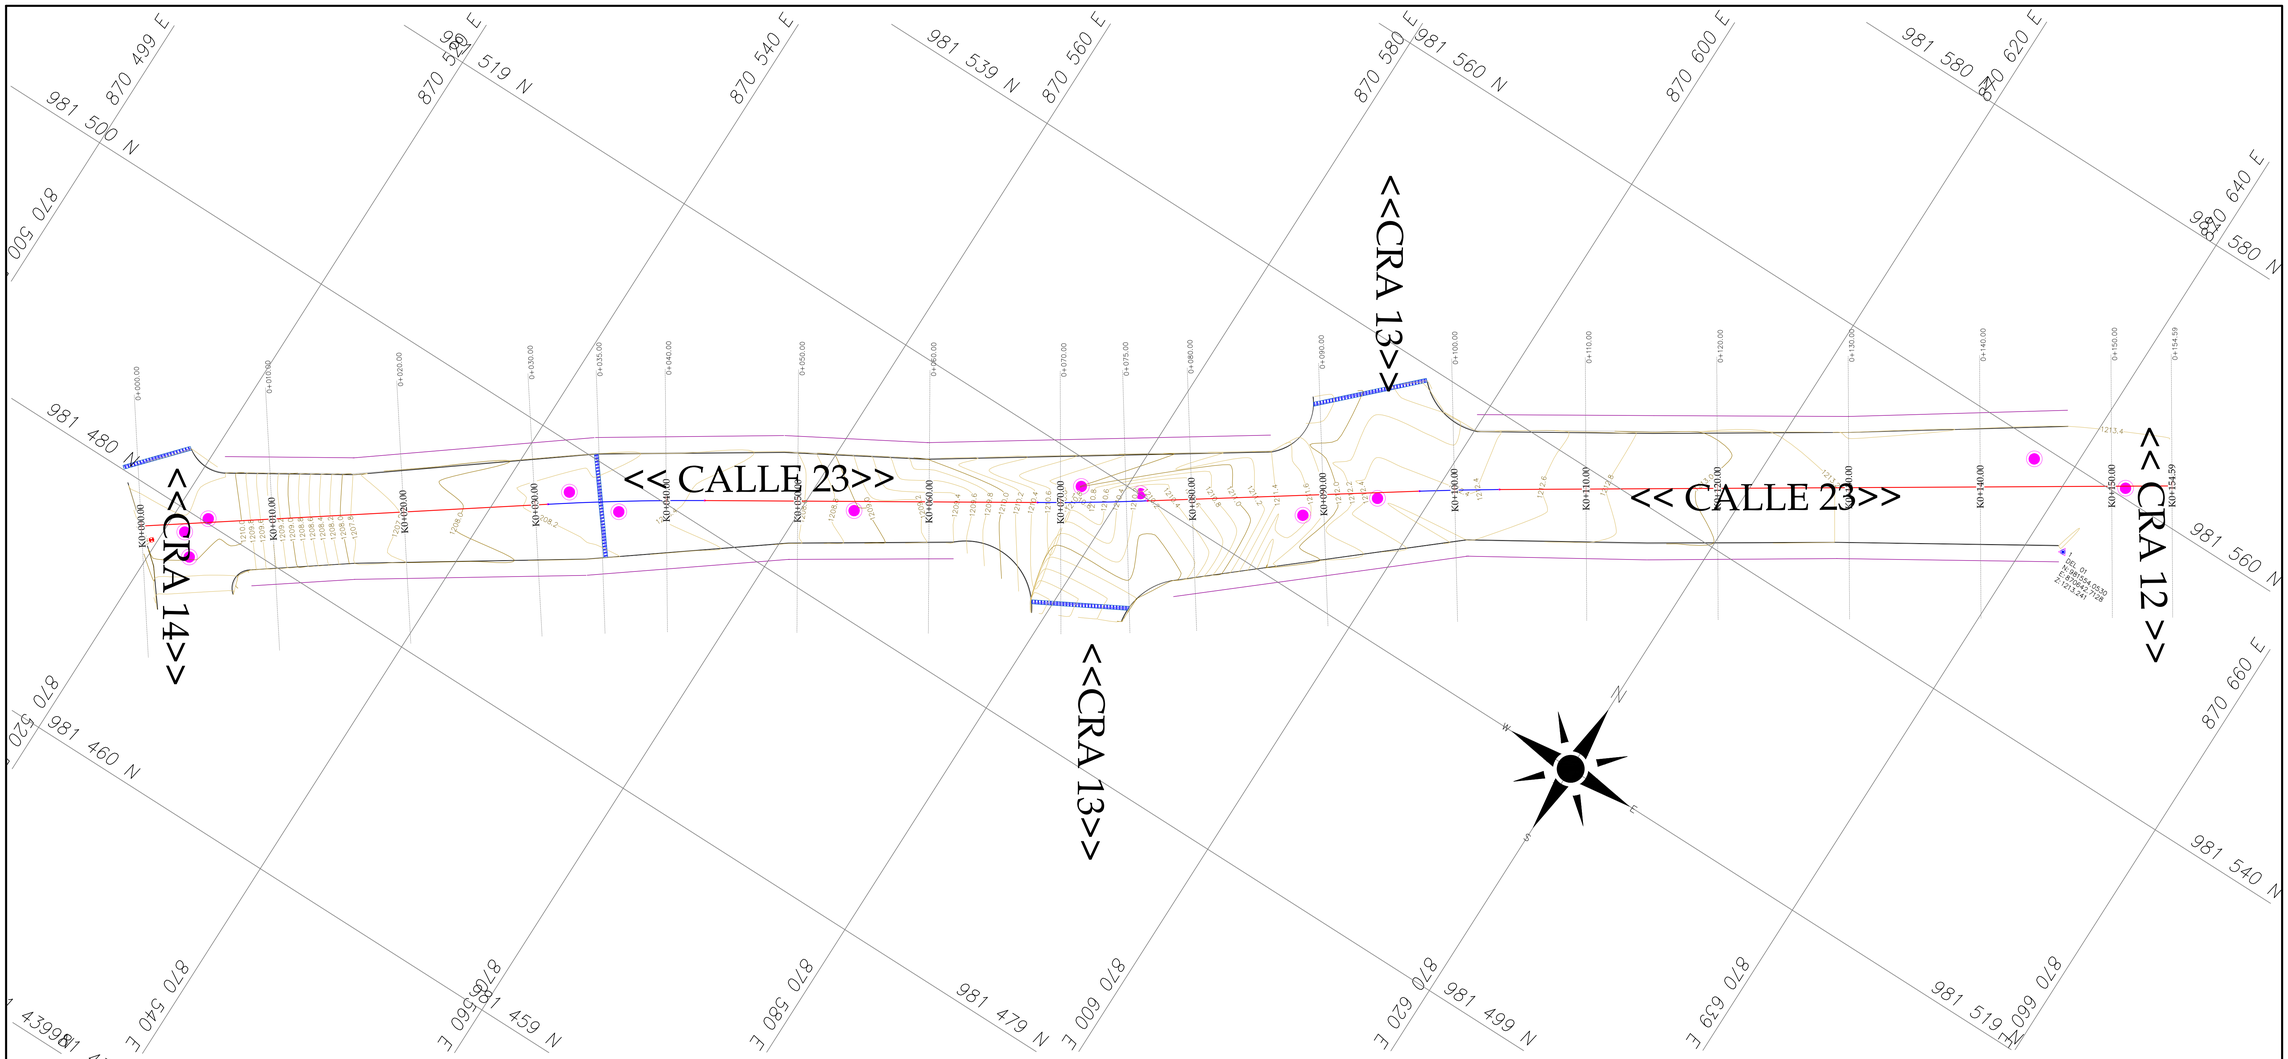


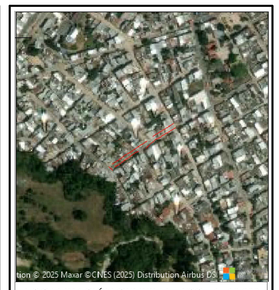

LOCALIZACIÓN GENERAL - ESC: 1 : 10 000

CONVENCIONES:

- EJE VÍA
- BORDE VÍA
- PAVIMENTO
- CERCA VIVA
- SUMIDERO EXISTENTE
- POZO EXISTENTE
- POSTE ELÉCTRICO
- DELTA
- ARBOL

CUADRO DE LONGITUDES:

LONGITUD TOTAL EJE: 154.59 m

CUADRO DE ESPESORES:

CUADRO DE ÁREAS:

CUADRO DE VOLUMENES

CUADRO DE ANCHOS:

ANCHO PROMEDIO VÍA: 7.10 m

FECHA:

ABRIL 2025


ESCALA:

H 1 : 200
V 1 : 200

PLANO Nº:

1 de 2

PERFIL LONGITUDINAL
DISEÑO VERTICAL (K0+000m-K0+154.59m)

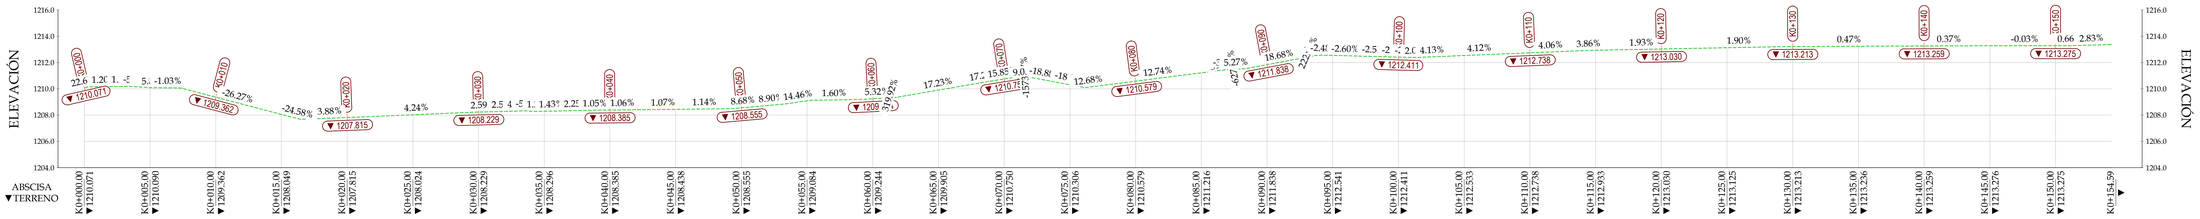

REPÚBLICA DE COLOMBIA

Alcaldía de IBAGUÉ
Nit. 800113889-7

DEPARTAMENTO DEL TOLIMA
MUNICIPIO DE IBAGUE
JOHANA XIMENA ARANDA
Alcalde Municipal
2024 - 2027

PROYECTO:

LEVANTAMIENTO TOPOGRAFICO CALLE 23 ENTRE CRA 12 Y CRA 14

DEPENDENCIA:

JONATHAN EDUARDO SUAREZ BARRERA
SECRETARIO DE INFRAESTRUCTURA

OBSERVACIONES:

LEV–CAL:

GUILLERMO RODRIGUEZ M.
T.P. 01-16282 CPNT

CONTIENE:

TOPOGRAFÍA INICIAL
PLANTA - PERFIL

UBICACIÓN:

B/RICAURTE