

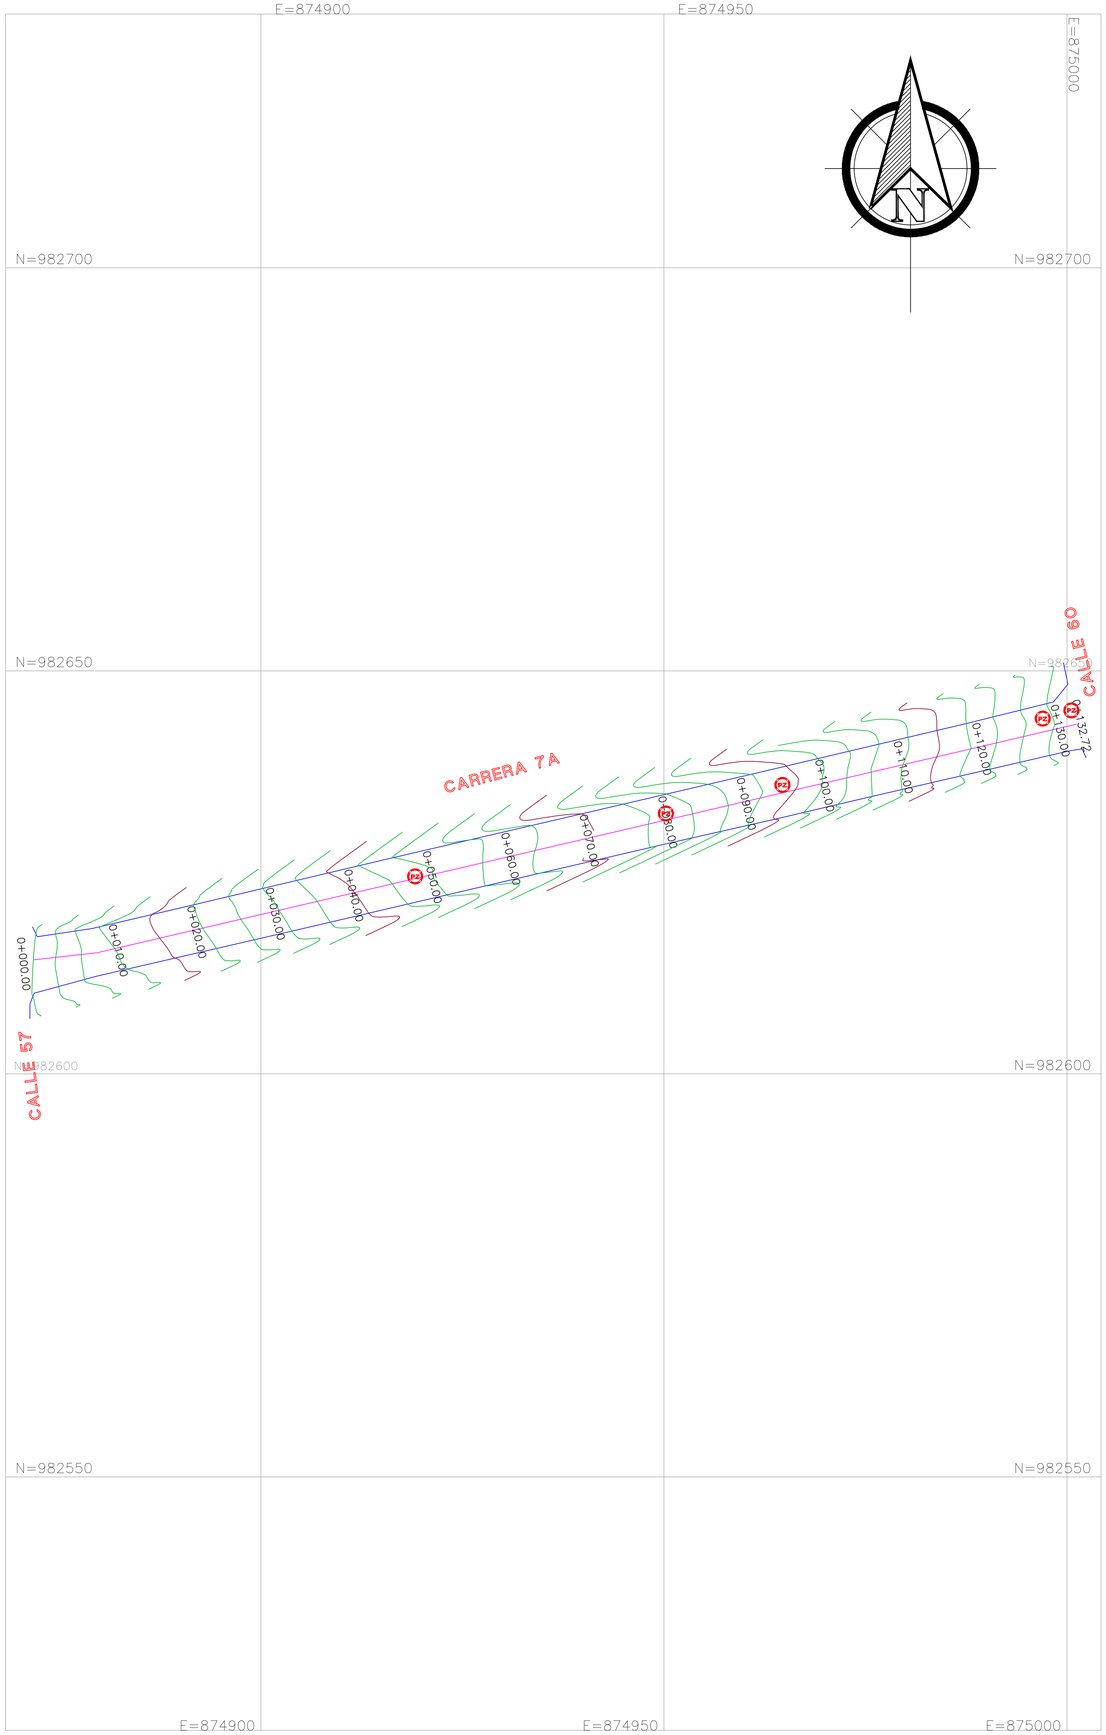


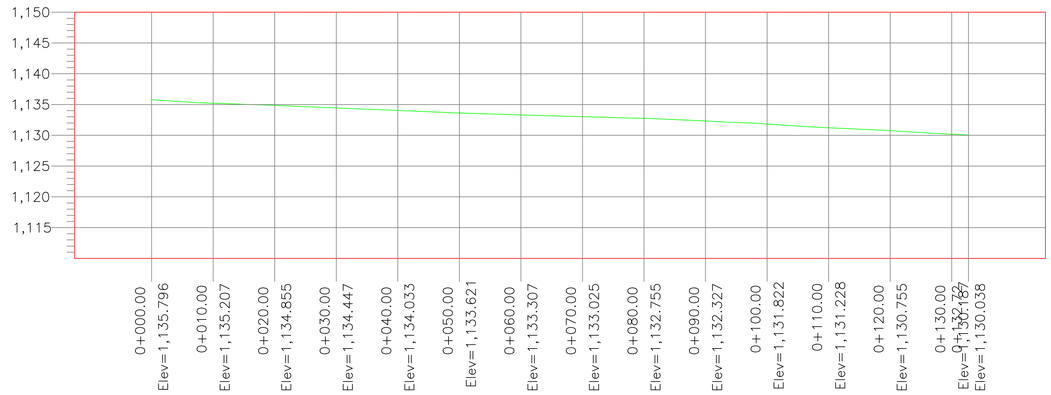

PERFIL 1

ESCALA HORIZONTAL 1 : 1000

ESCALA VERTICAL 1 : 1000

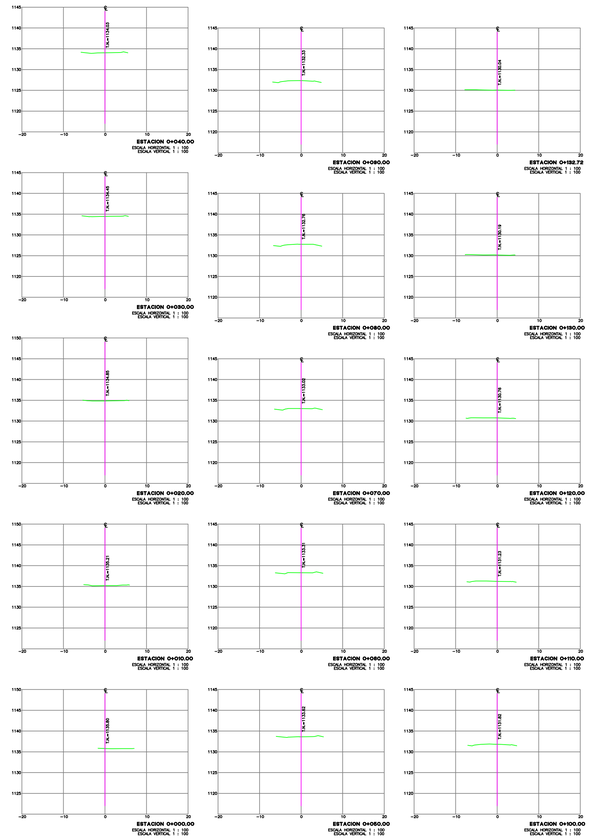

Alcaldía Municipal de Ibagué

ALCALDESA

Doctora

JOHANA XIMENA ARANDA

Alcaldía Municipal Ibagué

SOLICITANTE

SECRETARIA DE INFRAESTRUCTURA

GRUPO DE PROYECTOS

SECRETARIO ING. MARCO MATHEUS SAAVEDRA RANGEL



CONTIENE:

CARRERA 7A ENTRE CALLES 60 Y 57

PROPIETARIO:

LEVANTO:

TOP. JUAN CAMILO DIAZ SALAS
SECRETARIA DE INFRAESTRUCTURA

DIGITALIZÓ:

JUAN CAMILO DIAZ SALAS
TOPOGRAFO

OBSERVACIONES:

ESCALA:

1/750

FECHA:

AGOSTO 2025

PLANO N°:

1/1