



FACHADA SUR VÍA DIAGONAL 2E CANCHA DE SOFTBOL

ESCALA 1-125

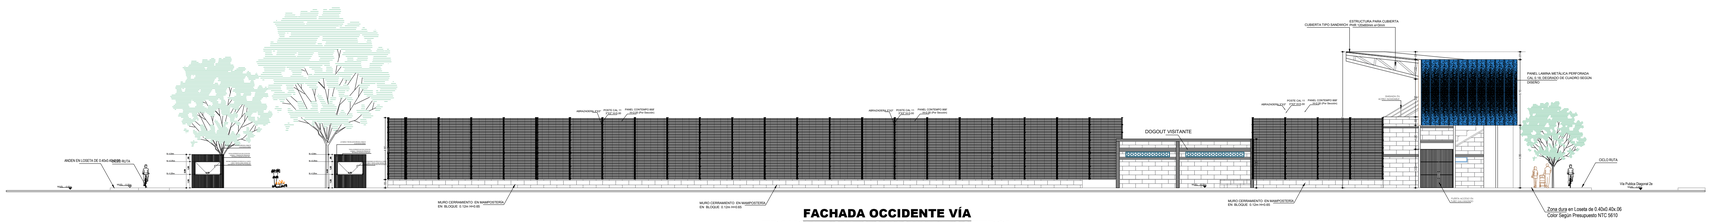


FACHADA OCCIDENTE VÍA TRANSVERSAL 9 CANCHA DE SOFTBOL

ESCALA 1-200

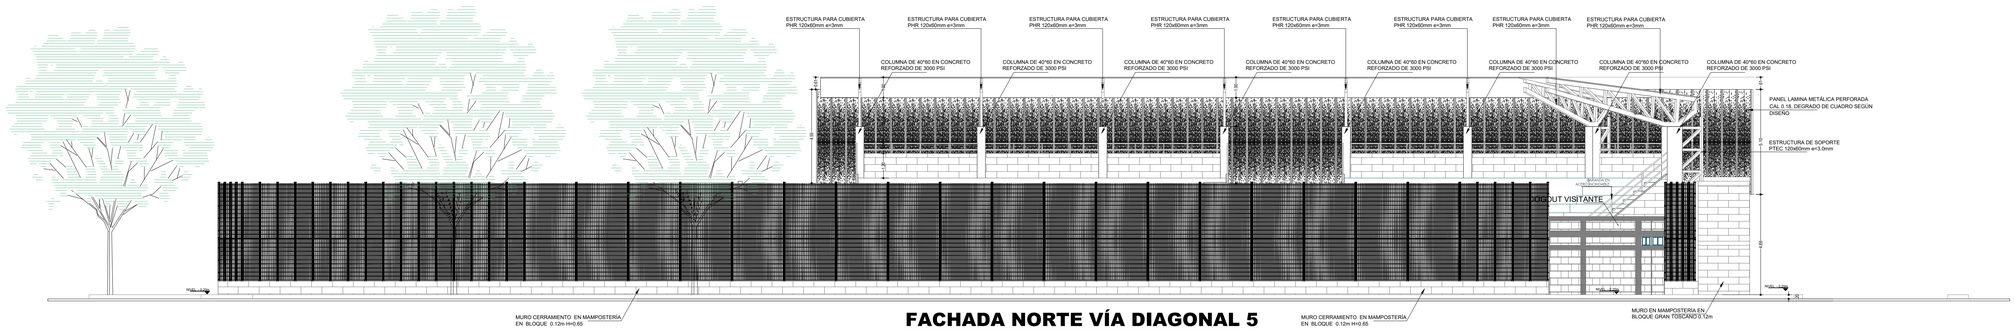


FACHADA NORTE VÍA DIAGONAL 5 CANCHA DE SOFTBOL

ESCALA 1-125

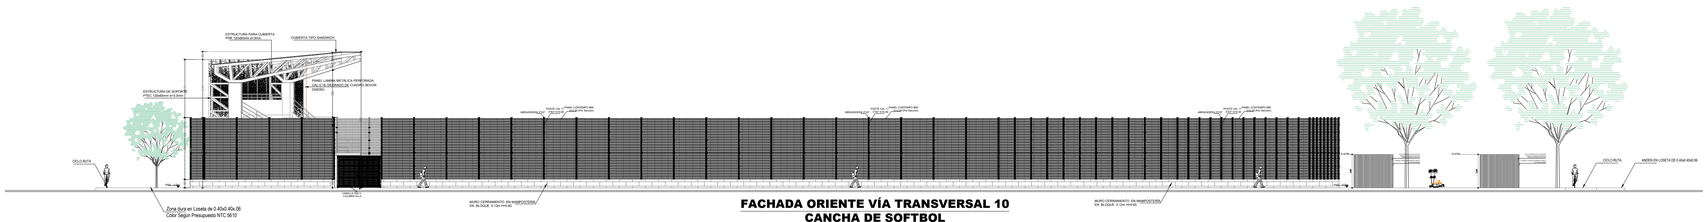


FACHADA ORIENTE VÍA TRANSVERSAL 10 CANCHA DE SOFTBOL

ESCALA 1-200

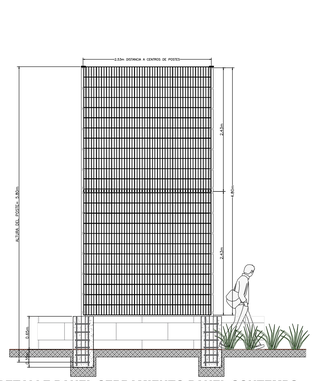


DETALLE PANEL CERRAMIENTO PANEL CONTEMPO SOBRE MURO EN BLOQUE SEGÚN PRESUPUESTO

ESCALA 1-50

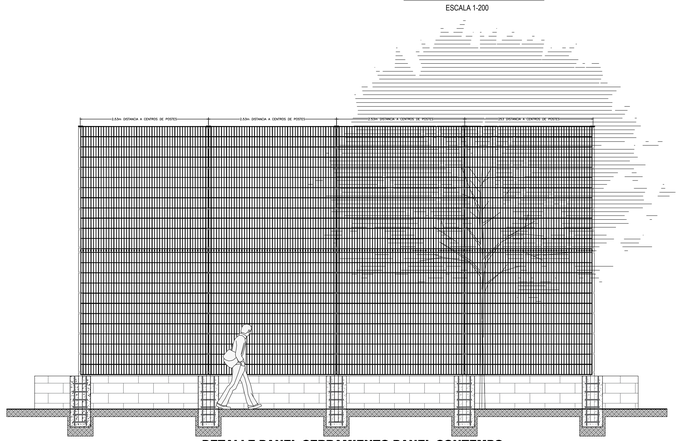

DETALLE PANEL CERRAMIENTO PANEL CONTEMPO SOBRE MURO EN BLOQUE SEGÚN PRESUPUESTO

ESCALA 1-50

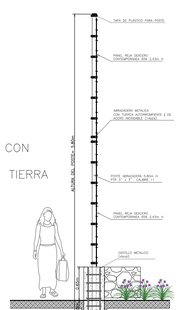


REJA CONTEMPO 4.80 H CON POSTE CLASICA SOBRE MURO 65cms, 35cm TIERRA

ESCALA 1-50

DETALLE PANEL CERRAMIENTO PANEL CONTEMPO SEGÚN PRESUPUESTO

SIN ESCALA

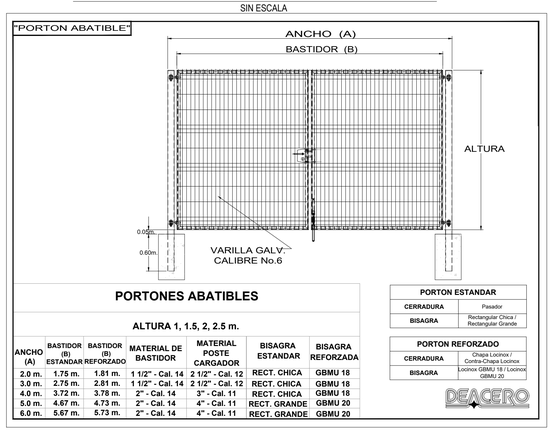

PORTONES ABATIBLES

ALTURA 1, 1.5, 2, 2.5 m.

ANCHO (A)	BASTIDOR (B) ESTANDAR	BASTIDOR (B) REFORZADO	MATERIAL DE BASTIDOR	MATERIAL POSTE CARGADOR	BISAGRA ESTANDAR	BISAGRA REFORZADA
2.0 m.	1.75 m.	1.81 m.	1 1/2" - Cal. 14	2 1/2" - Cal. 12	RECT. CHICA	GBMU 18
3.0 m.	2.75 m.	2.81 m.	1 1/2" - Cal. 14	2 1/2" - Cal. 12	RECT. CHICA	GBMU 18
4.0 m.	3.72 m.	3.78 m.	2" - Cal. 14	3" - Cal. 11	RECT. CHICA	GBMU 18
5.0 m.	4.67 m.	4.73 m.	2" - Cal. 14	4" - Cal. 11	RECT. GRANDE	GBMU 20
6.0 m.	5.67 m.	5.73 m.	2" - Cal. 14	4" - Cal. 11	RECT. GRANDE	GBMU 20

PORTON ESTANDAR	
CERRADURA	Pasador
BISAGRA	Rectangular Chica / Rectangular Grande

PORTON REFORZADO	
CERRADURA	Chapa Locinox / Contra-Chapa Locinox
BISAGRA	Locinox GBMU 18 / Locinox GBMU 20

DEACERO

GOBERNACIÓN DE CÓRDOBA

PROYECTO

"CONSTRUCCIÓN DE ESCENARIO RECREO - DEPORTIVO Y OBRAS COMPLEMENTARIAS EN EL BARRIO EL PRADO DEL MUNICIPIO DE MONTERÍA - CÓRDOBA"

LOCALIZACION:



LOCALIZACION:
CALLES 95 Y 96 CON CARRERA 3 Y 5, BARRIO PRADO, MONTERÍA, CÓRDOBA.

TIPO DE PROYECTO

ESPACIO PÚBLICO

EQUIPO DE DISEÑO

JUAN GONZALO BULA LOPEZ.
ARQUITECTO COORDINADOR
MAT. N° A283322010-15727294

MARIA FERNANDA MORA TURIZO.
ARQUITECTO
MAT. N° A42192020-1069502215

CONTIENE
FACHADA ARQUITECTÓNICA
DETALLES

OBSERVACIONES

SE ESTABLECE QUE CUALQUIER MODIFICACIÓN O ALTERACIÓN A LOS DISEÑOS ARQUITECTÓNICOS PROPUESTOS EN LOS PRESENTES PLANOS DEBE SER APROBADA Y REVISADA POR EL ARQUITECTO RESPONSABLE.
ESTO ES FUNDAMENTAL PARA ASEGURAR LA INTEGRIDAD Y VIABILIDAD DEL PROYECTO, ASÍ COMO PARA CUMPLIR CON LAS NORMATIVAS Y ESTÁNDARES ESTABLECIDOS.
CUALQUIER CAMBIO REALIZADO SIN DICHA APROBACIÓN SERÁ BAJO LA RESPONSABILIDAD DEL SOLICITANTE.

NOMBRE DEL ARCHIVO
ARQ-ESCENARIO RECRE - DEPORTIVO PRADO.DWG

FECHA ESCALA
JUNIO 2025 INDICADA

PLANO DE
4/6