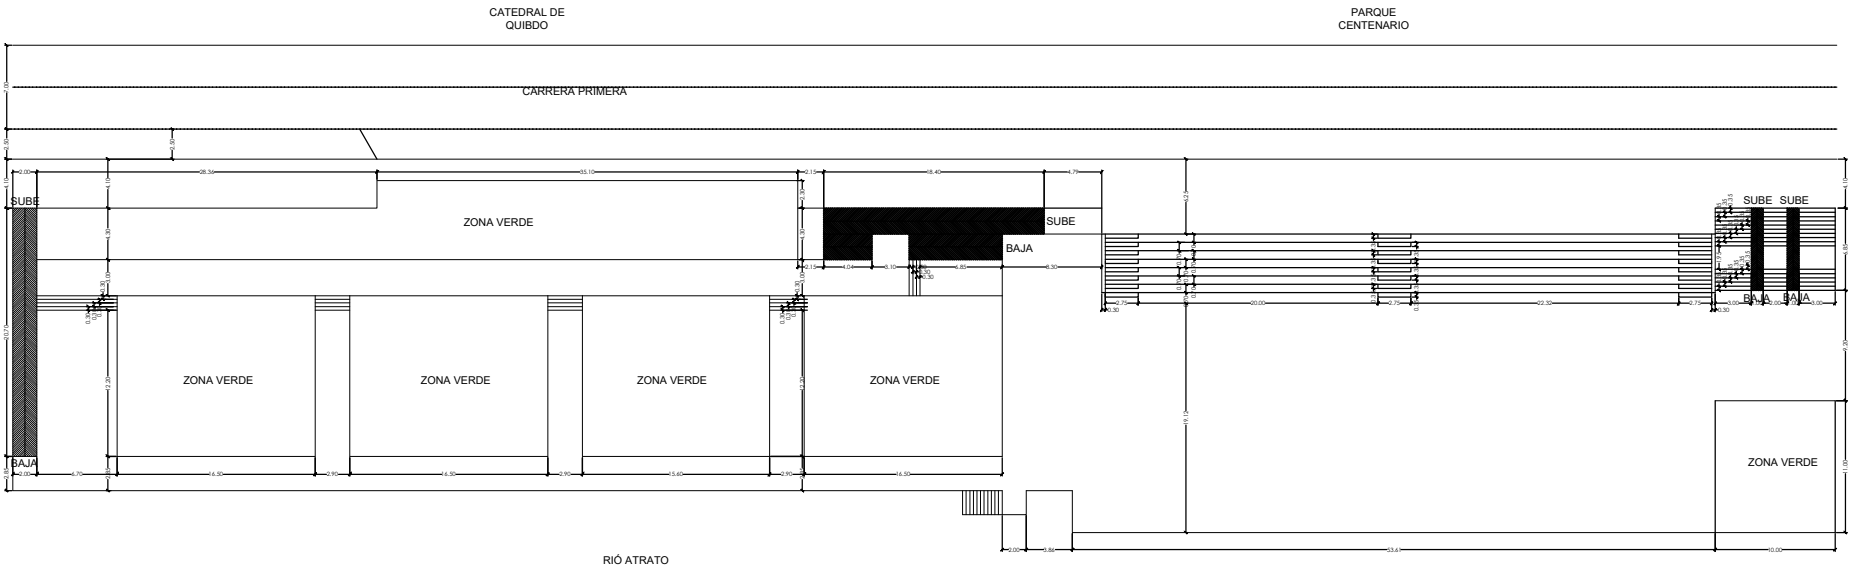


PLANTA ARQUITECTÓNICA
MALECÓN DE QUIBDO
SECTOR CATEDRAL