


PLANTA ARQUITECTÓNICA

ACTUAL

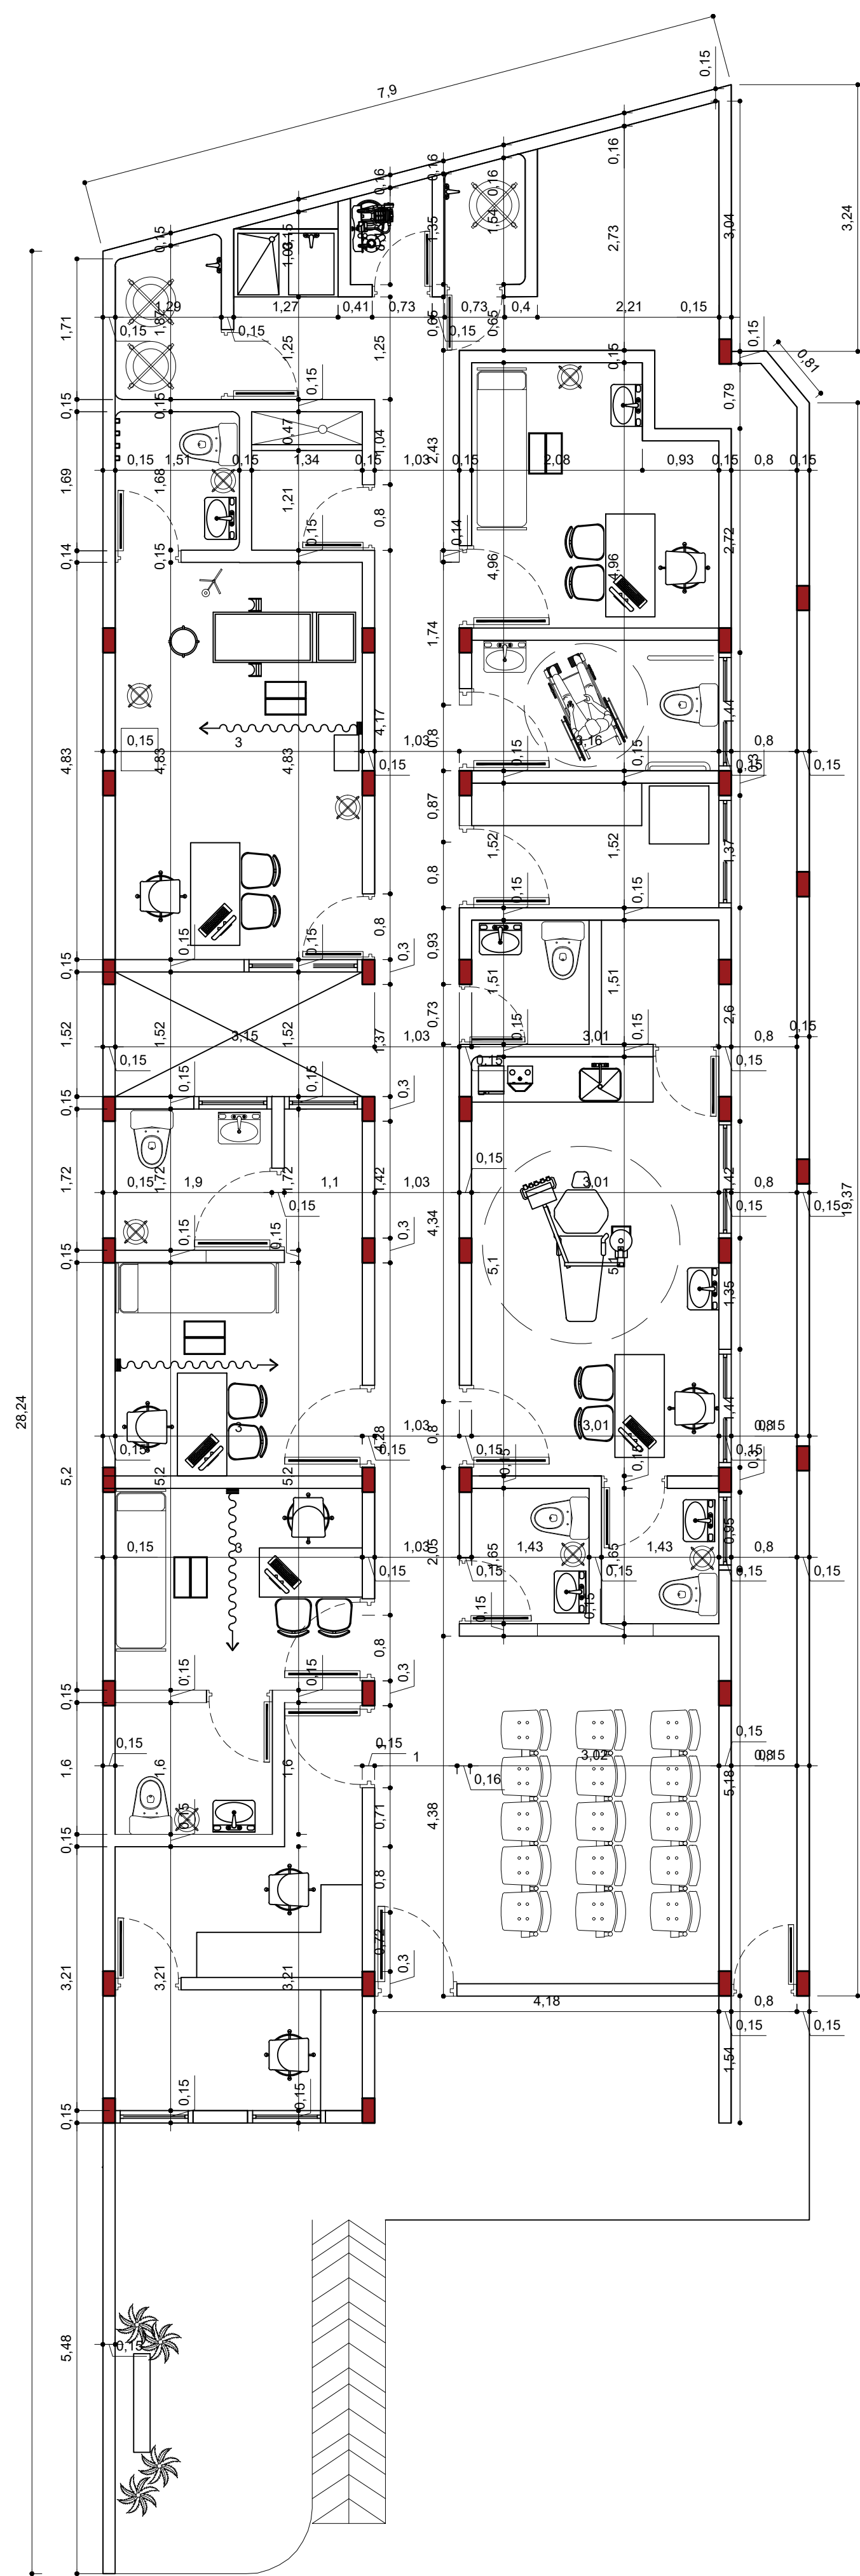

PLANTA ARQUITECTÓNICA

PROPUESTA

