
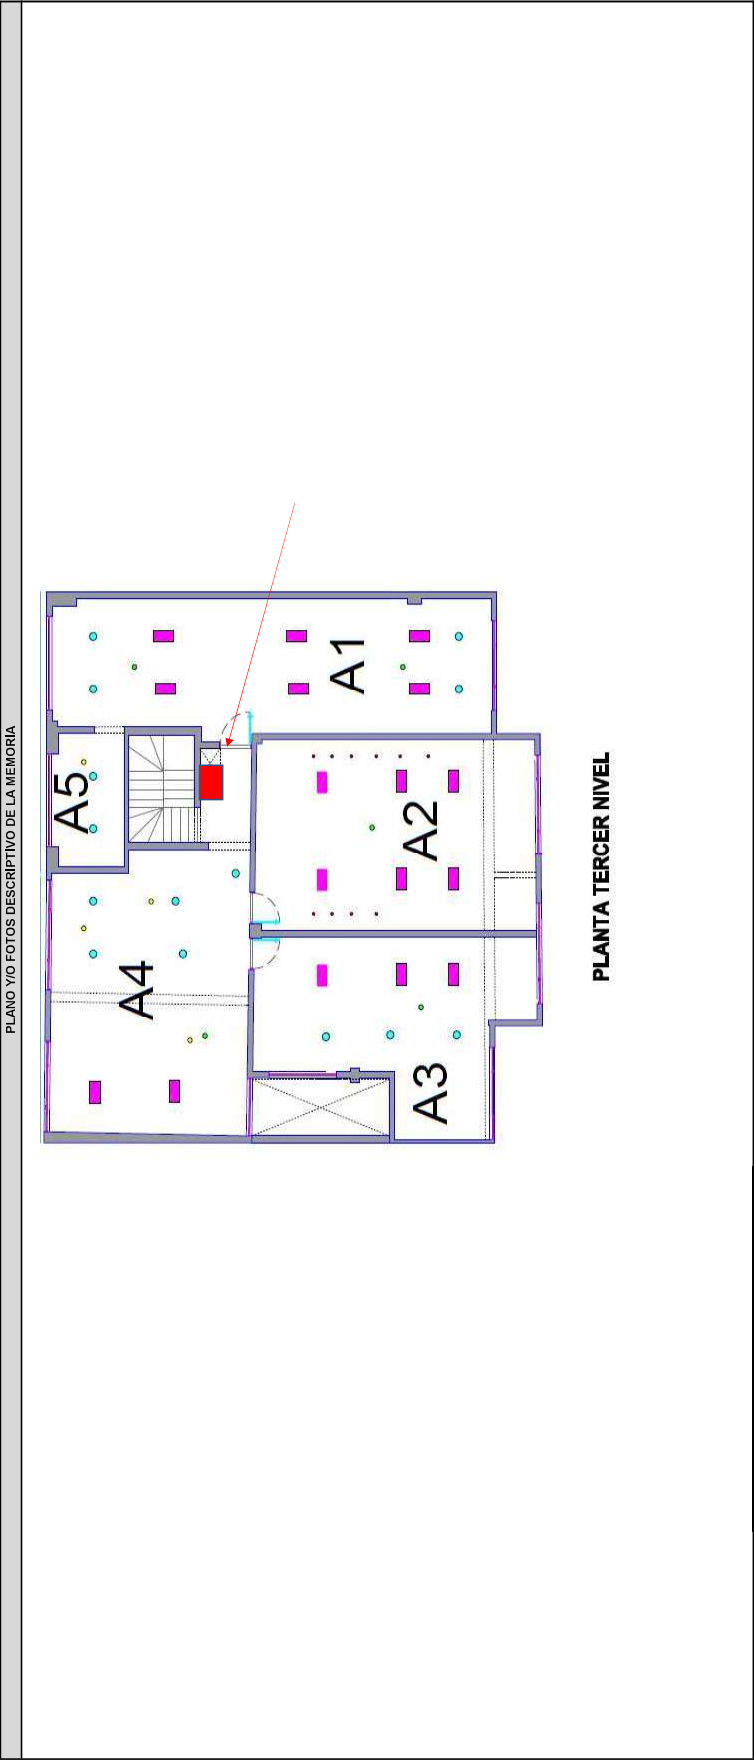


CONTRATO N°:	COT.PCONTR.2645881			OBJETO: LA EJECUCION DE OBRAS MEJORES QUE PERMITAN A TRAVES DE LA ATENCION DE EMERGENCIAS Y DE NECESIDADES FISICAS PRIORITARIAS, GARANTIZAR EL FUNCIONAMIENTO Y LA PRESTACION DEL SERVICIO DE LA INFRAESTRUCTURA FISICA EN LOS COLEGIOS DISTRITALES Y LAS SEDES ADMINISTRATIVAS.	UN
CONTRATISTA:	CONSORCIO OBRAS MG				
INTERVENTORIA:	CONSORCIO SED DISTRITAL				
ITEM N°:	17.1.25	DESCRIPCION ITEM:		SUMINISTRO E INSTALACION DE ESCALERA MANTENIMIENTO PARA CUBIERTA DE 12 PELDAÑOS. 2M A 4M	UND:
FECHA:	3/03/2024				

PLANO Y/O FOTOS DESCRIPTIVO DE LA MEMORIA		LOCALIZACION		DIMENSIONES		(d) MEDIDA PARCIAL	(e) N° DE ELEMENTOS	(f) MEDIDA TOTAL
			UN					
		CIUDAD MAESTRA PLANTA 3 NIVEL						
		 ACCESO CUBIERTA		1,00			1,00	
		TOTAL ACTAS ANTERIORES						0,00
		TOTAL PRESENTE ACTA NO. 13						1,00
		TOTAL						1,00

  		 		MEMORIAS DE CALCULO PROYECTO C.CIUDAD MAESTRA GRUPO No. 1 ZONA NORTE USAQUÉN - TEUSAQUILLO CHAPINERO	
CONTRATO N°:	CO1.PCINTR.2645881	OBJETO:	ADELANTAR OBRAS DE ADECUACIÓN, MEJORAMIENTO Y MANTENIMIENTO CORRECTIVO DE LAS PLANTAS FÍSICAS DE LA SECRETARÍA DE EDUCACIÓN DEL DISTRITO, ASÍ COMO LA EJECUCIÓN DE OBRAS MENORES, QUE PERMITAN LA ATENCIÓN DE EMERGENCIAS Y DE NECESIDADES FÍSICAS PRIORITARIAS, GARANTIZAR EL FUNCIONAMIENTO Y LA PRESTACIÓN DEL SERVICIO DE LA INFRAESTRUCTURA FÍSICA EN LOS COLEGIOS DISTRITALES Y LAS SEDES ADMINISTRATIVAS.		
CONTRATISTA:	CONSORCIO OBRAS MG	DESCRIPCION ITEM:	SUMINISTRO E INSTALACION DE ESCALERA MANTENIMIENTO PARA COBERTA DE 12 Peldaños, 2M A 4M		
INTERVENTORIA:	CONSORCIO SED DISTRITAL	UND:	UN		
ITEM N°:	17.1.25				
FECHA:	30/3/2024				

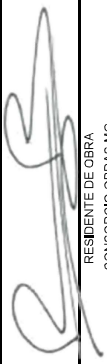


RESIDENTE DE OBRA
CONSORCIO OBRAS MG


RESIDENTE DE INTERVENTORIA
CONSORCIO SED DISTRITAL