




LOS ANGELES

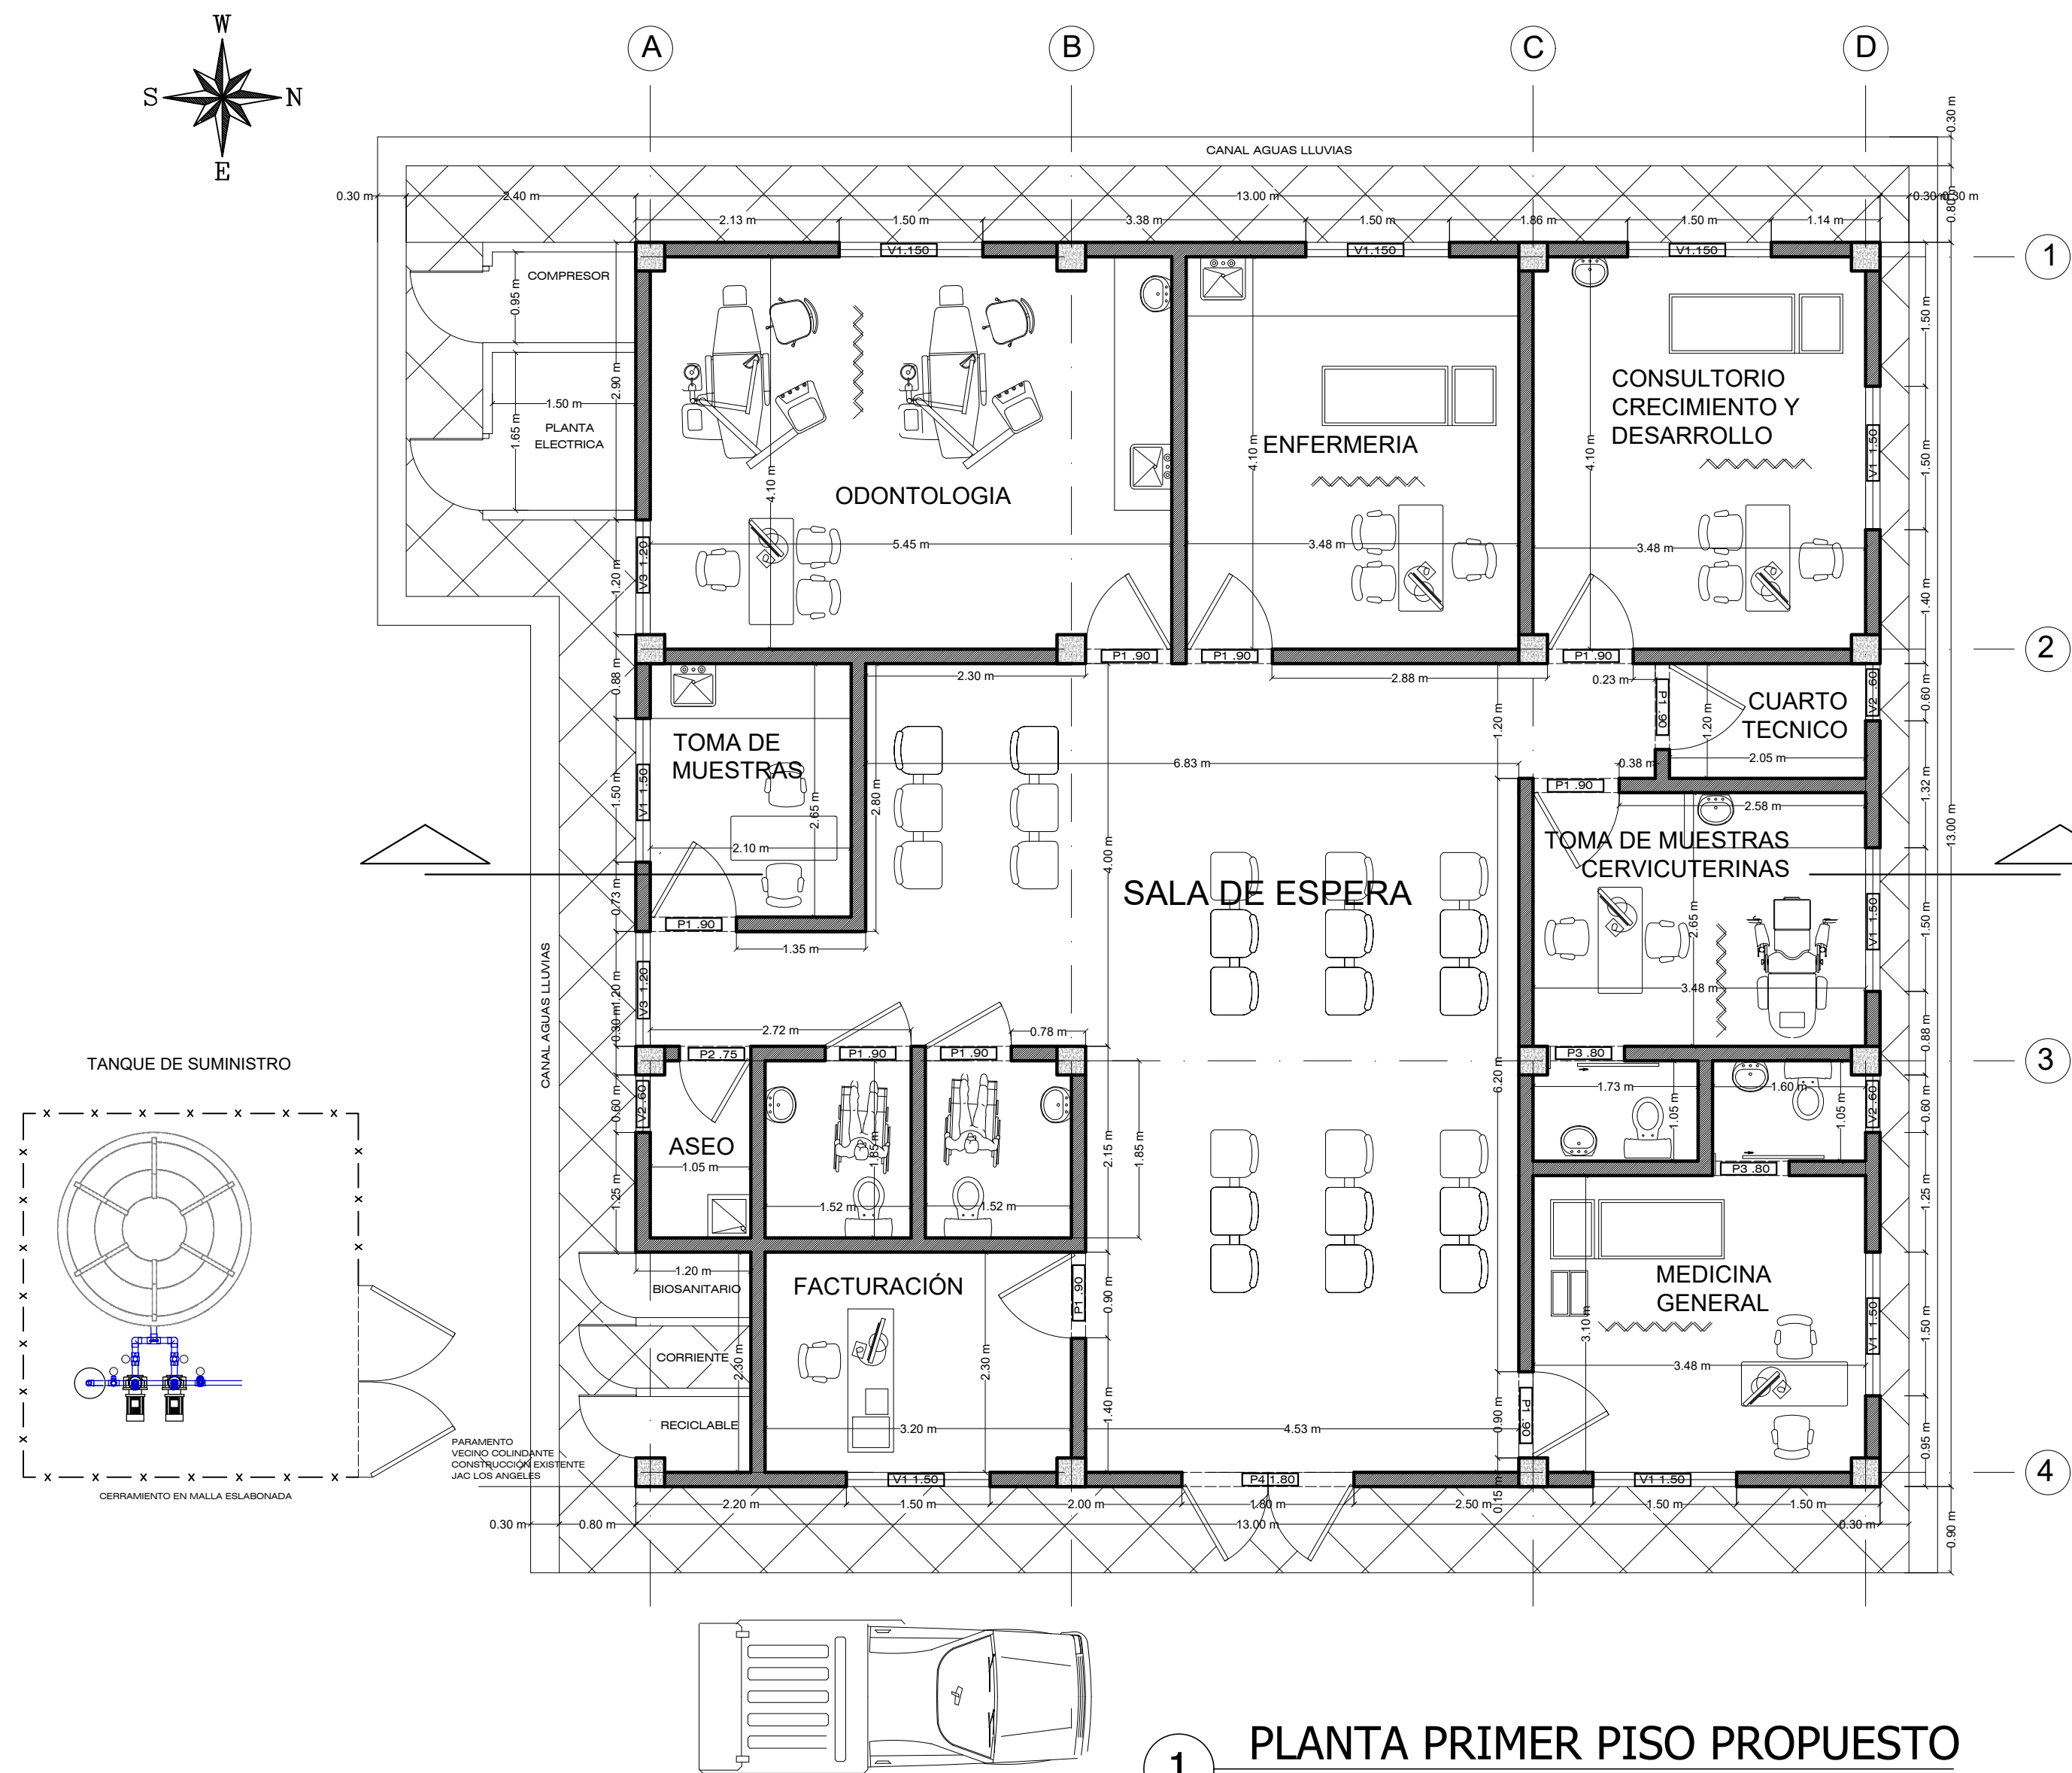


1 PLANTA PRIMER PISO PROPUESTO
Escala: 1:100

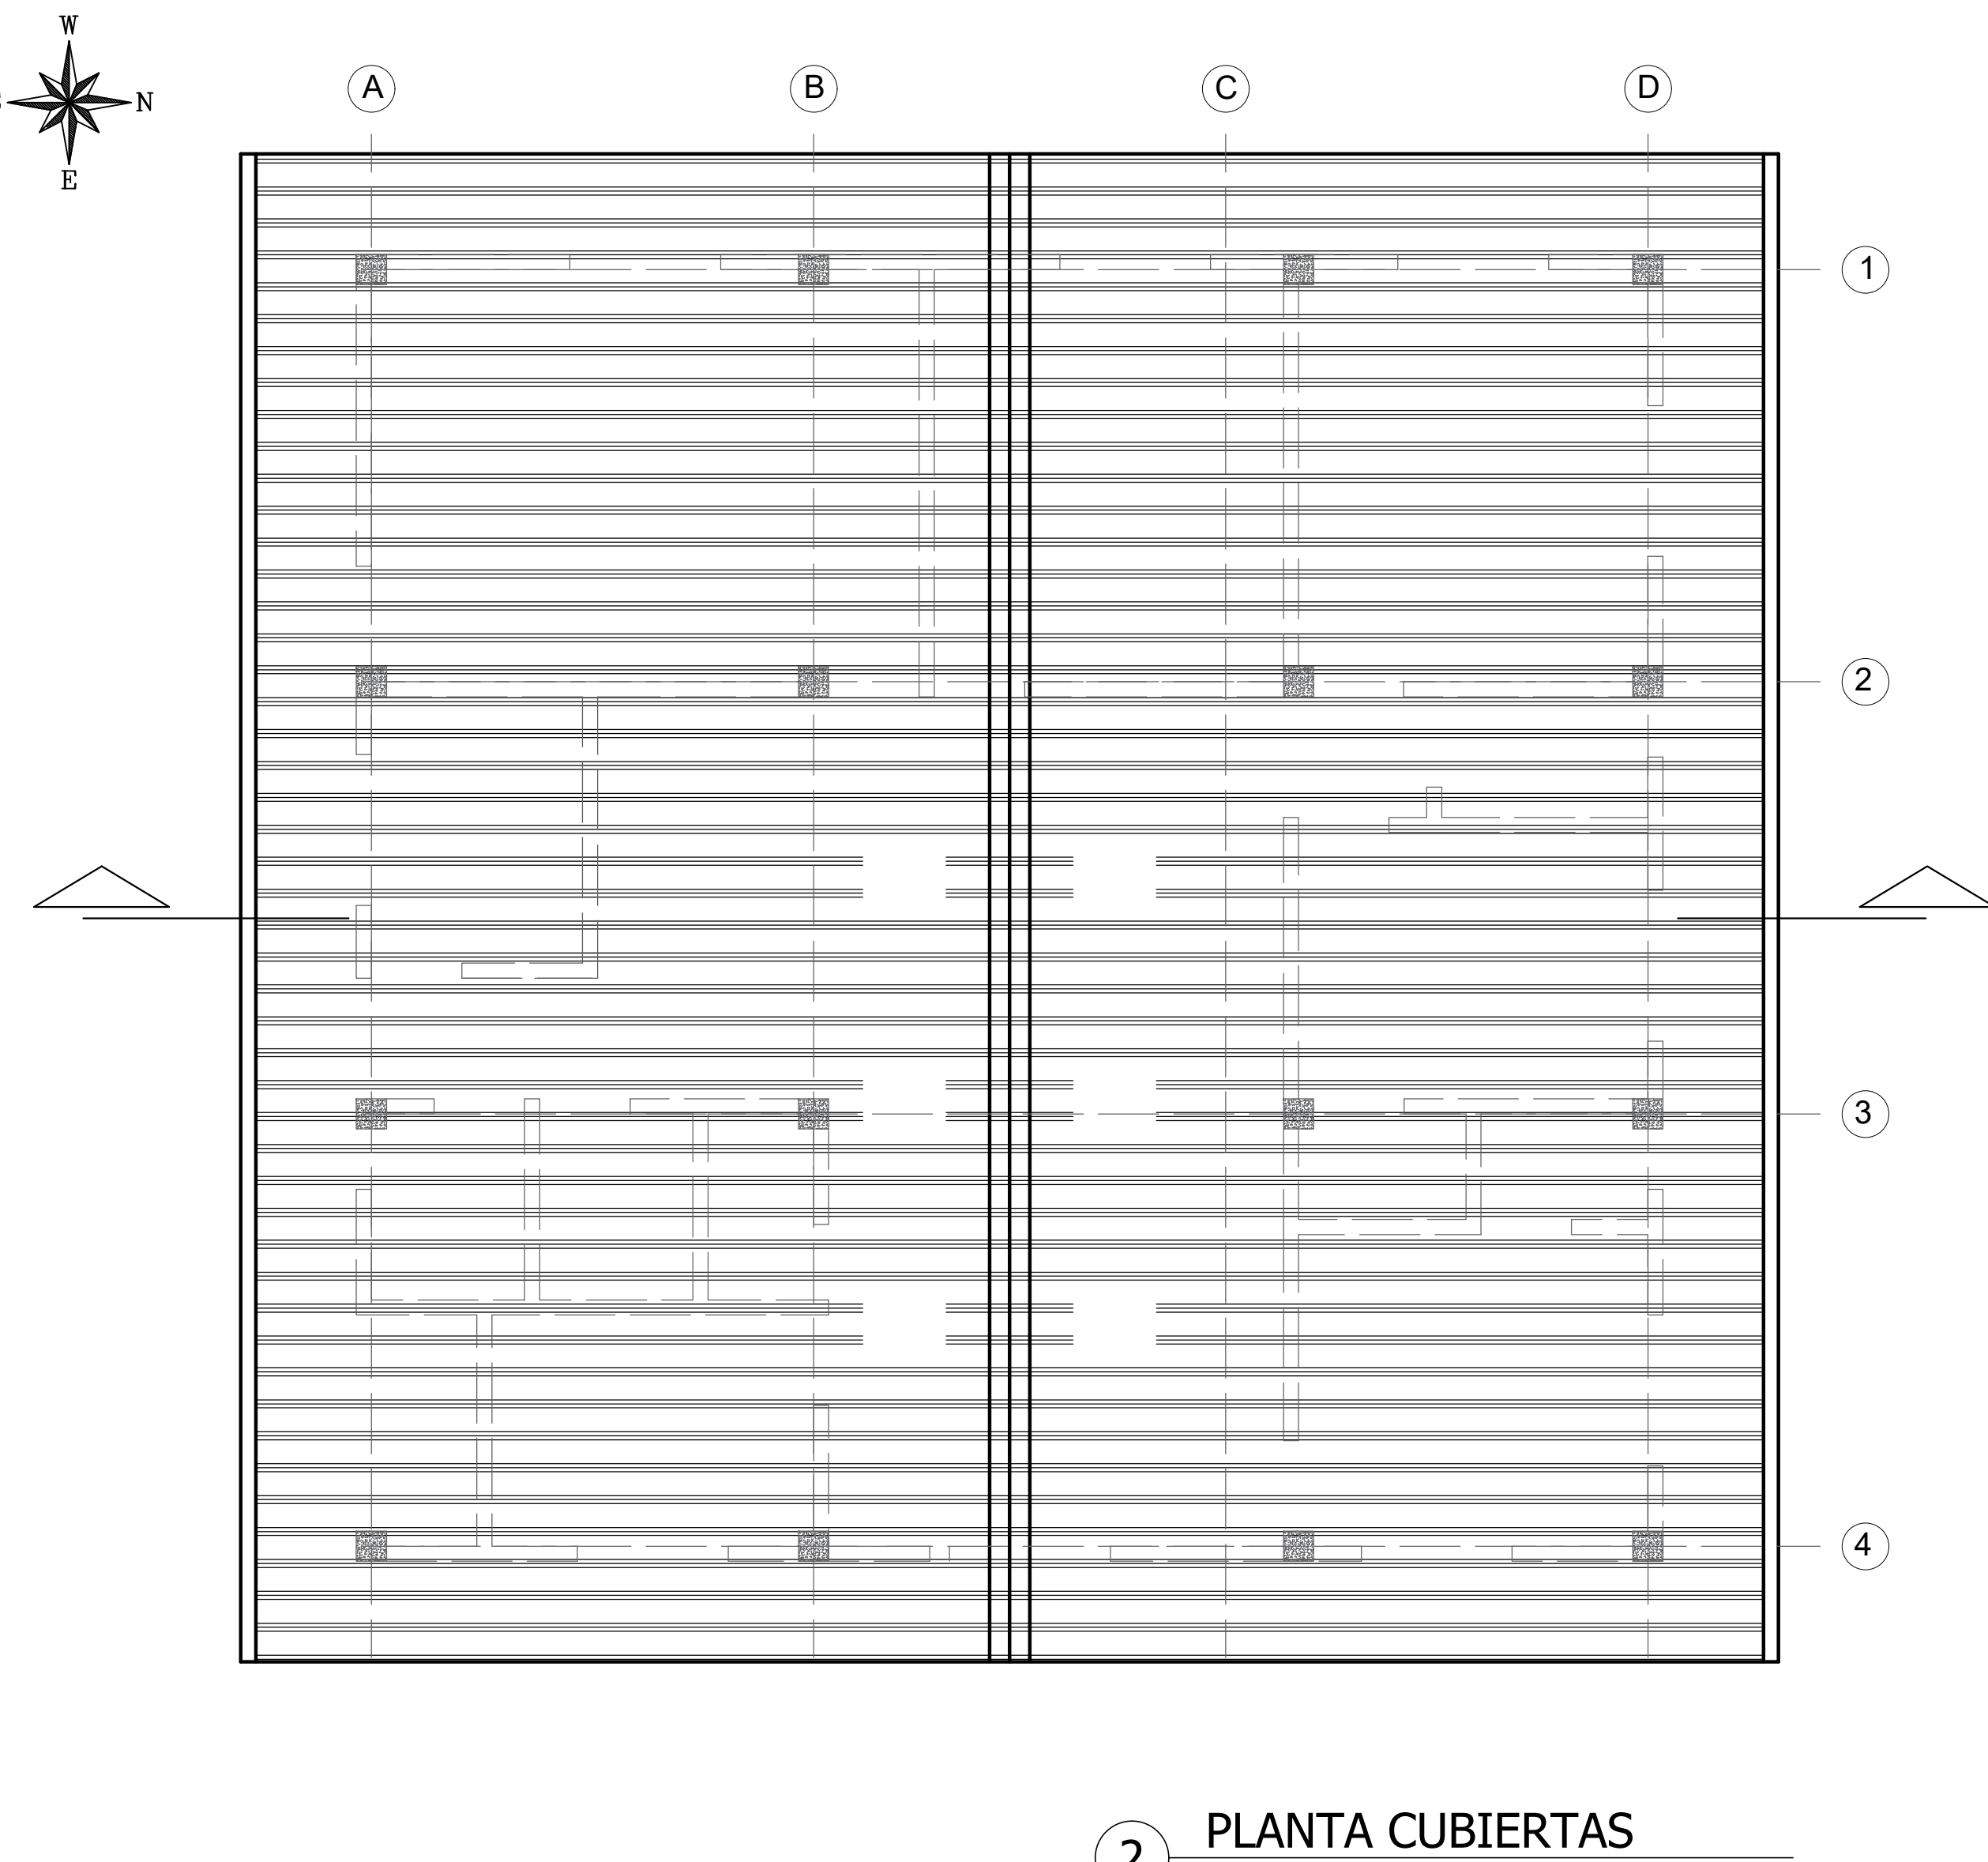

2 PLANTA CUBIERTAS
Escala: 1:100

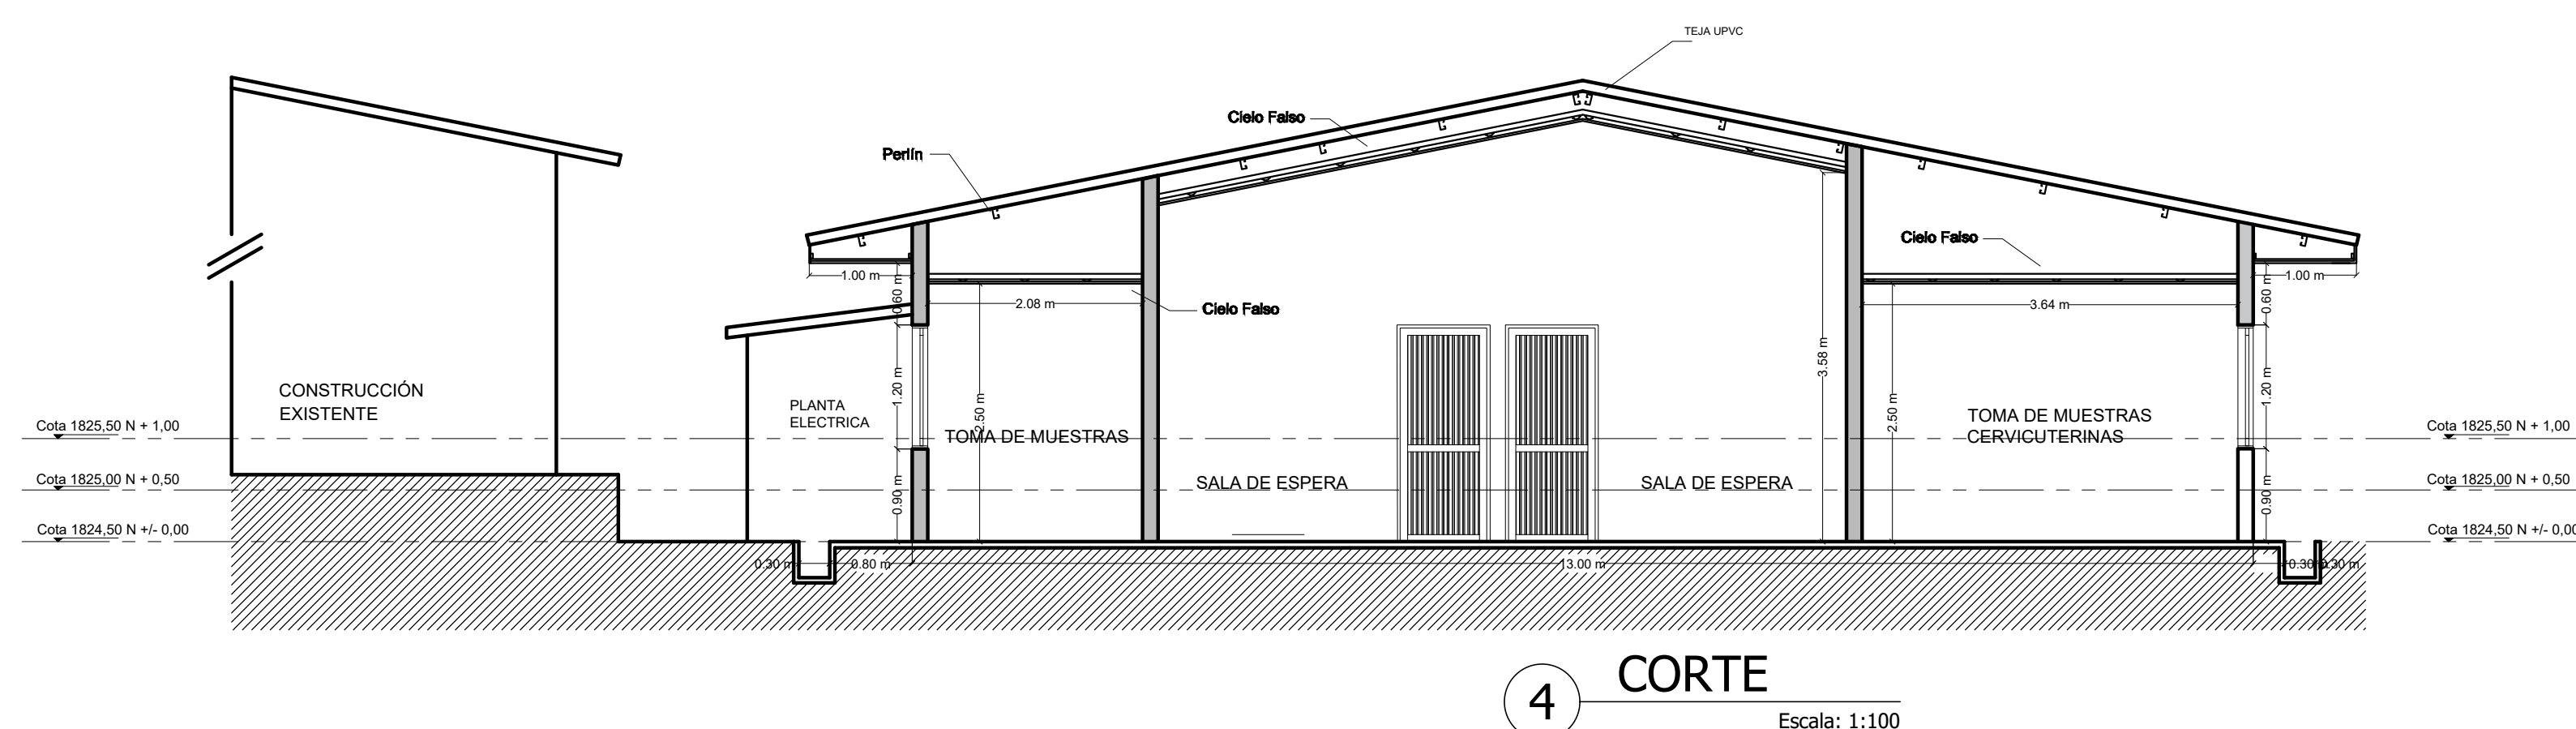


4 CORTE
Escala: 1:100

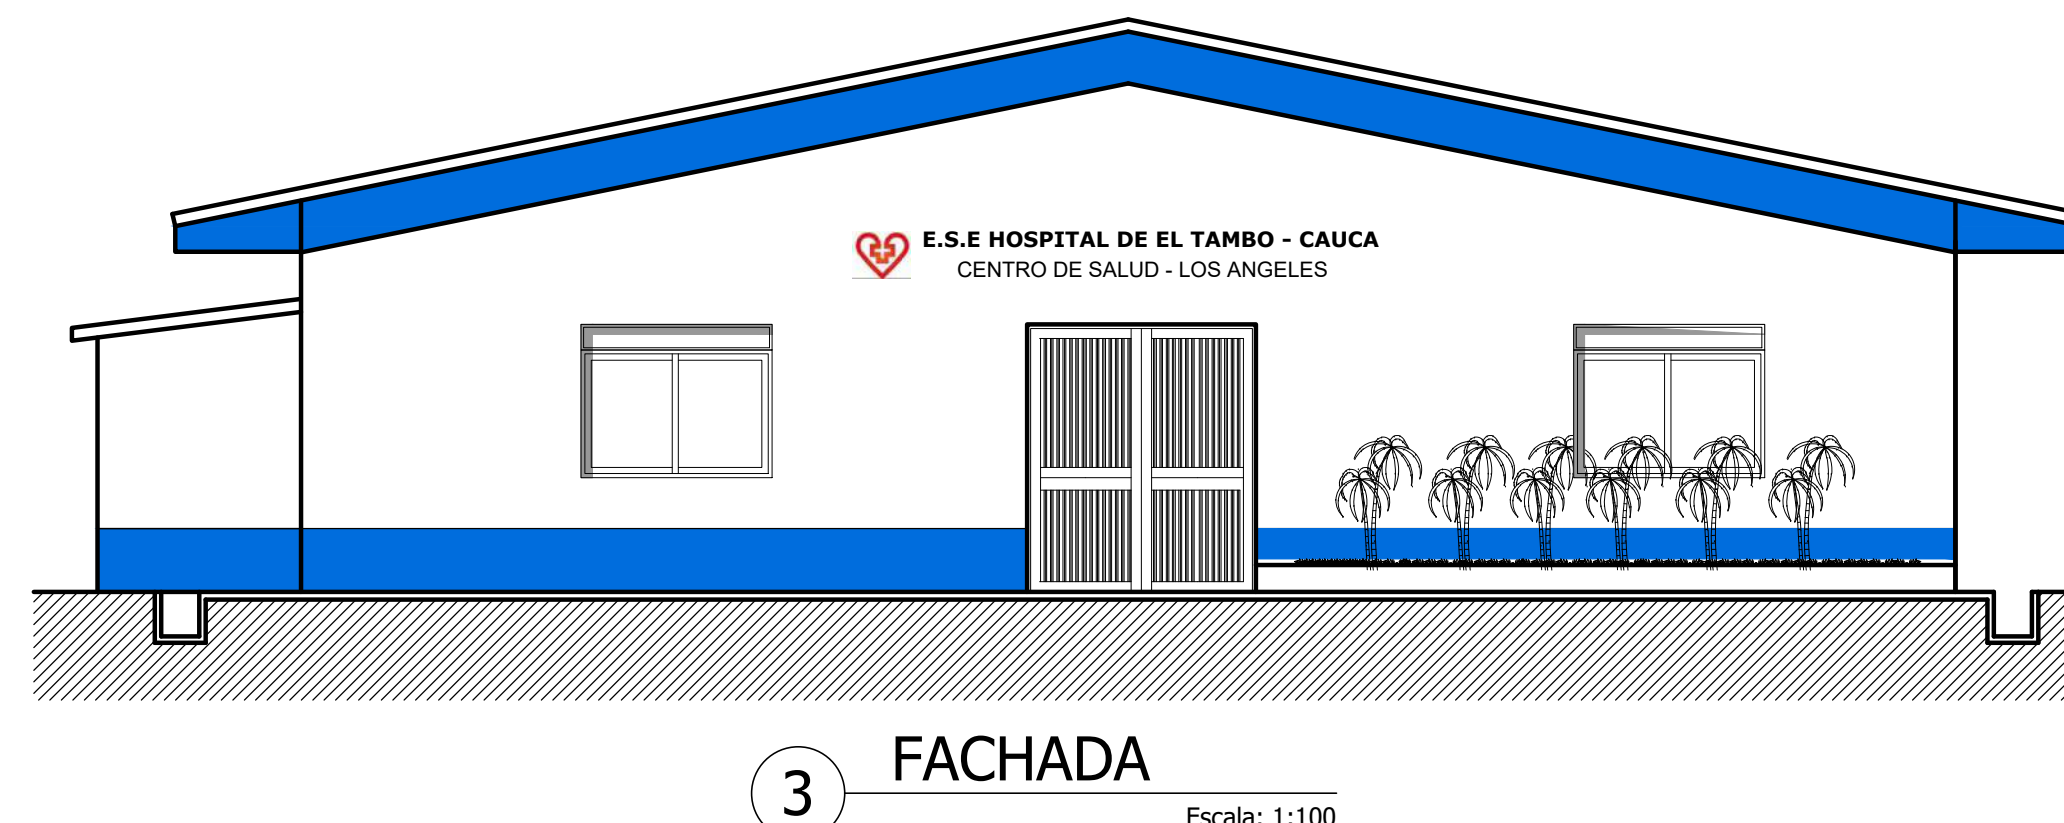


3 FACHADA
Escala: 1:100

ESPACIO	PROGRAMA DE NECESIDADES			PROYECTO		
	CANTIDAD	ÁREA UNIT.	ÁREA TOTAL	CANTIDAD	ÁREA UNIT.	ÁREA TOTAL
1 Consultorio Odontológico	1	20.00	20.00	1	22.15	22.15
Cuarto de compresor		-	-	1	2.00	2.00
Planta Eléctrica		-	-	1	2.12	2.12
2 Enfermería	1	10.00	10.00	1	15.15	15.15
3 Consultorio Crecimiento y Desarrollo	1	10.00	10.00	1	15.15	15.15
4 Consultorio Medicina General	1	10.00	10.00	1	10.72	10.72
Baño Consultorio Medicina General		-	-	1	1.66	1.66
5 Toma de Muestras	1	6.00	6.00	1	5.56	5.56
6 Toma de Muestras Cervicuterinas	1	8.00	8.00	1	9.22	9.22
Baño Toma de Muestras Cervicuterinas		-	-	1	1.80	1.80
7 Unidades Sanitarias	1	6.00	6.00	2	2.81	5.62
Aseo		2.00	0.00	1	2.00	2.00
8 Cuarto técnico	1	3.00	3.00	1	2.46	2.46
9 Residuos Hospitalarios	1	-	-	1	2.71	2.71
10 Facturación	1	8.00	8.00	1	7.33	7.33
11 Sala de Espera	1	20.00	20.00	1	20.00	20.00
SUBTOTAL, ÁREA ÚTIL TOTAL			101.00			125.65
Muros y circulaciones 34.5%			34.85			43.35
ÁREA CONSTRUIDA TOTAL			135.85			169.00

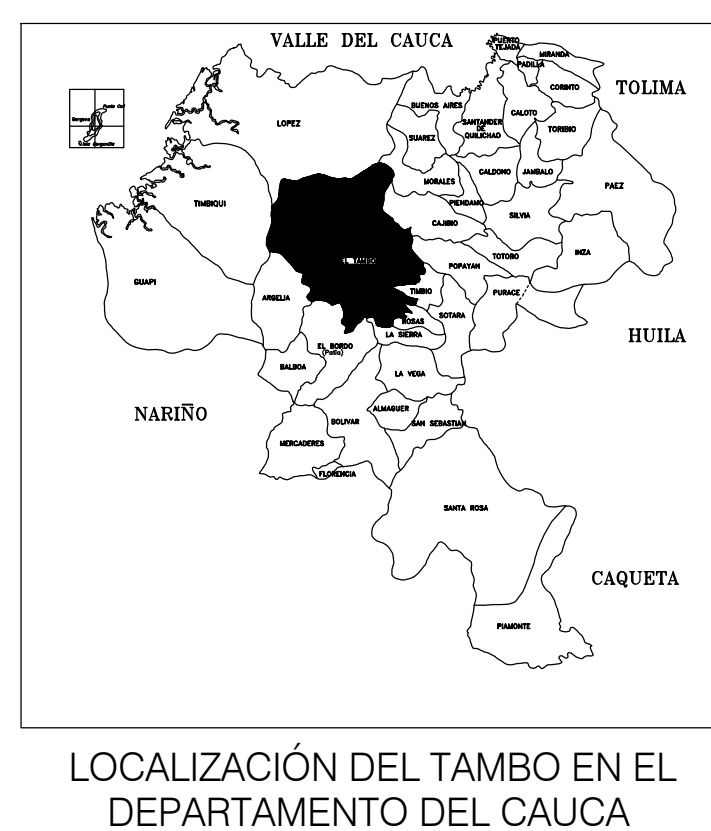

LOCALIZACIÓN DEL TAMBO EN EL DEPARTAMENTO DEL CAUCA

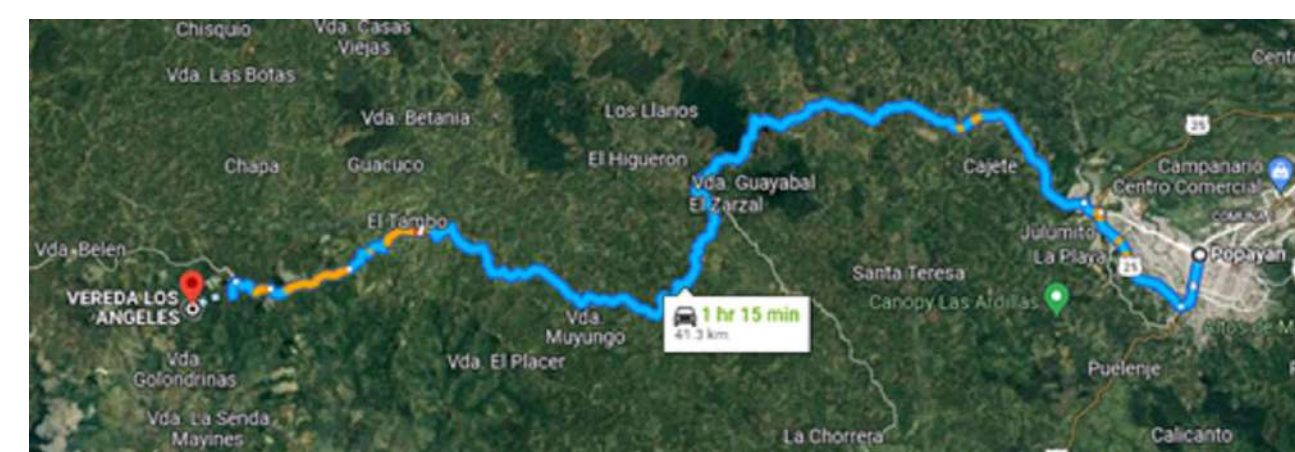

LOCALIZACION CORREGIMIENTO LOS ANGELES - EL TAMBO, CAUCA

LOS ANGELES MUNICIPIO DE EL TAMBO

PLANTA, FACHADAS, CORTES DISEÑO
PUESTO DE SALUD LOS ANGELES
MUNICIPIO DE EL TAMBO

NOMBRE PROYECTO A EJECUTAR: DISEÑO
PUESTO DE SALUD LOS ANGELES
MUNICIPIO DE EL TAMBO

CONTIENE: PLANTA, FACHADAS, CORTES

DIBUJO

DISEÑO ARQUITECTÓNICO

ARQUITECTO
HERNAN FELIPE DORADO ECHEVERRI
MAT. PROF. A13993021-11482128

ACTUALIZACIÓN:

ARQUITECTO
HERNAN FELIPE DORADO ECHEVERRI
MAT. PROF. A13993021-11482128

PLANO N°
2/3

FECHA:
SEPTIEMBRE DE 2025

ARCHIVO CAD:
ARG ANGELES.dwg

ARCHIVO: ESCALA:
INDICADAS