


PLANTA DISEÑO PLUVIAL

ESC:1:50

DEPARTAMENTO
DEL
CAUCA

MUNICIPIO
EL TAMBO

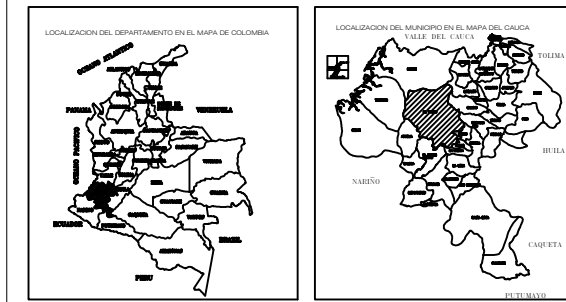

PROYECTO:

CENTRO DE SALUD
CORREGIMIENTO LOS ANGELES

DISEÑO:

JUAN DANIEL MUÑOZ HINGAPIE
INGENIERO AMBIENTAL Y SANITARIO
MAT. PROFESIONAL No. 19260 - 377404 CAU
CEL. 3205773578

CONTIENE:

AGUAS LLUVIAS

UBICACIÓN:

CORREGIMIENTO LOS ANGELES

REVISO:

ESCALA:

1 : 250

FECHA:




SEPTIEMBRE 2025

DIBUJO:

JUAN DANIEL MUÑOZ HINGAPIE

OBSERVACIONES:

PLANO No. 2 DE 4

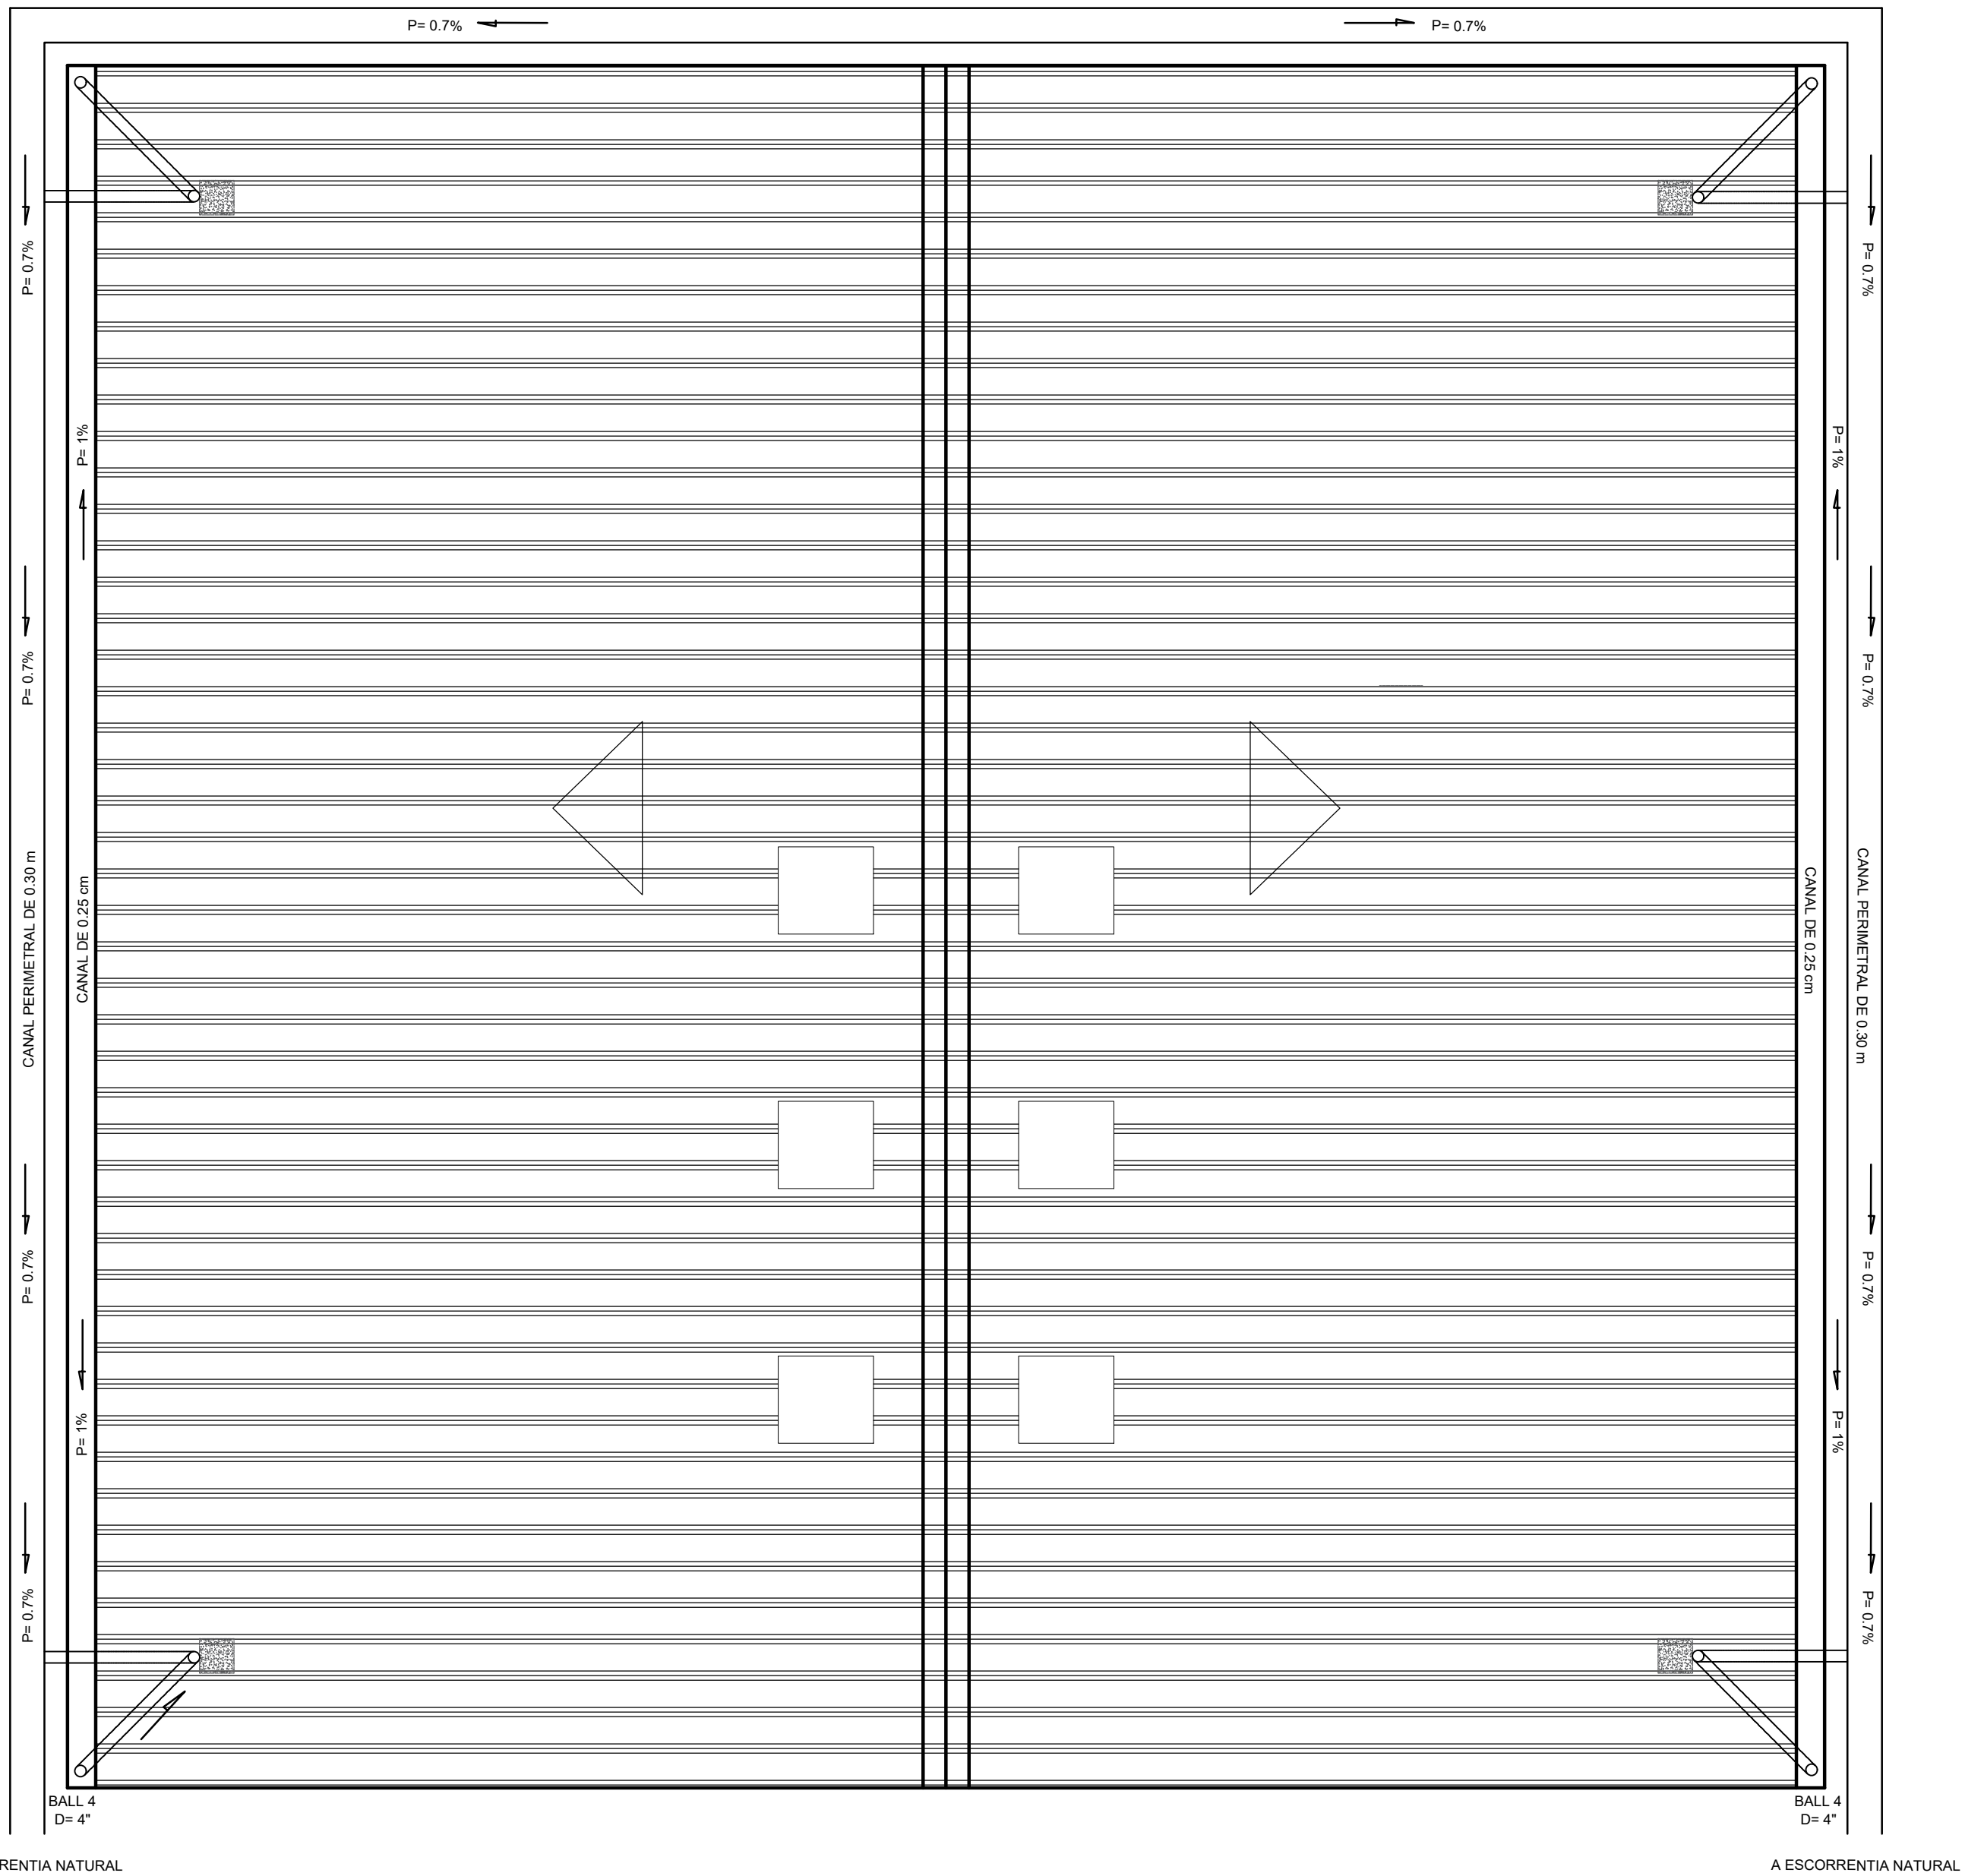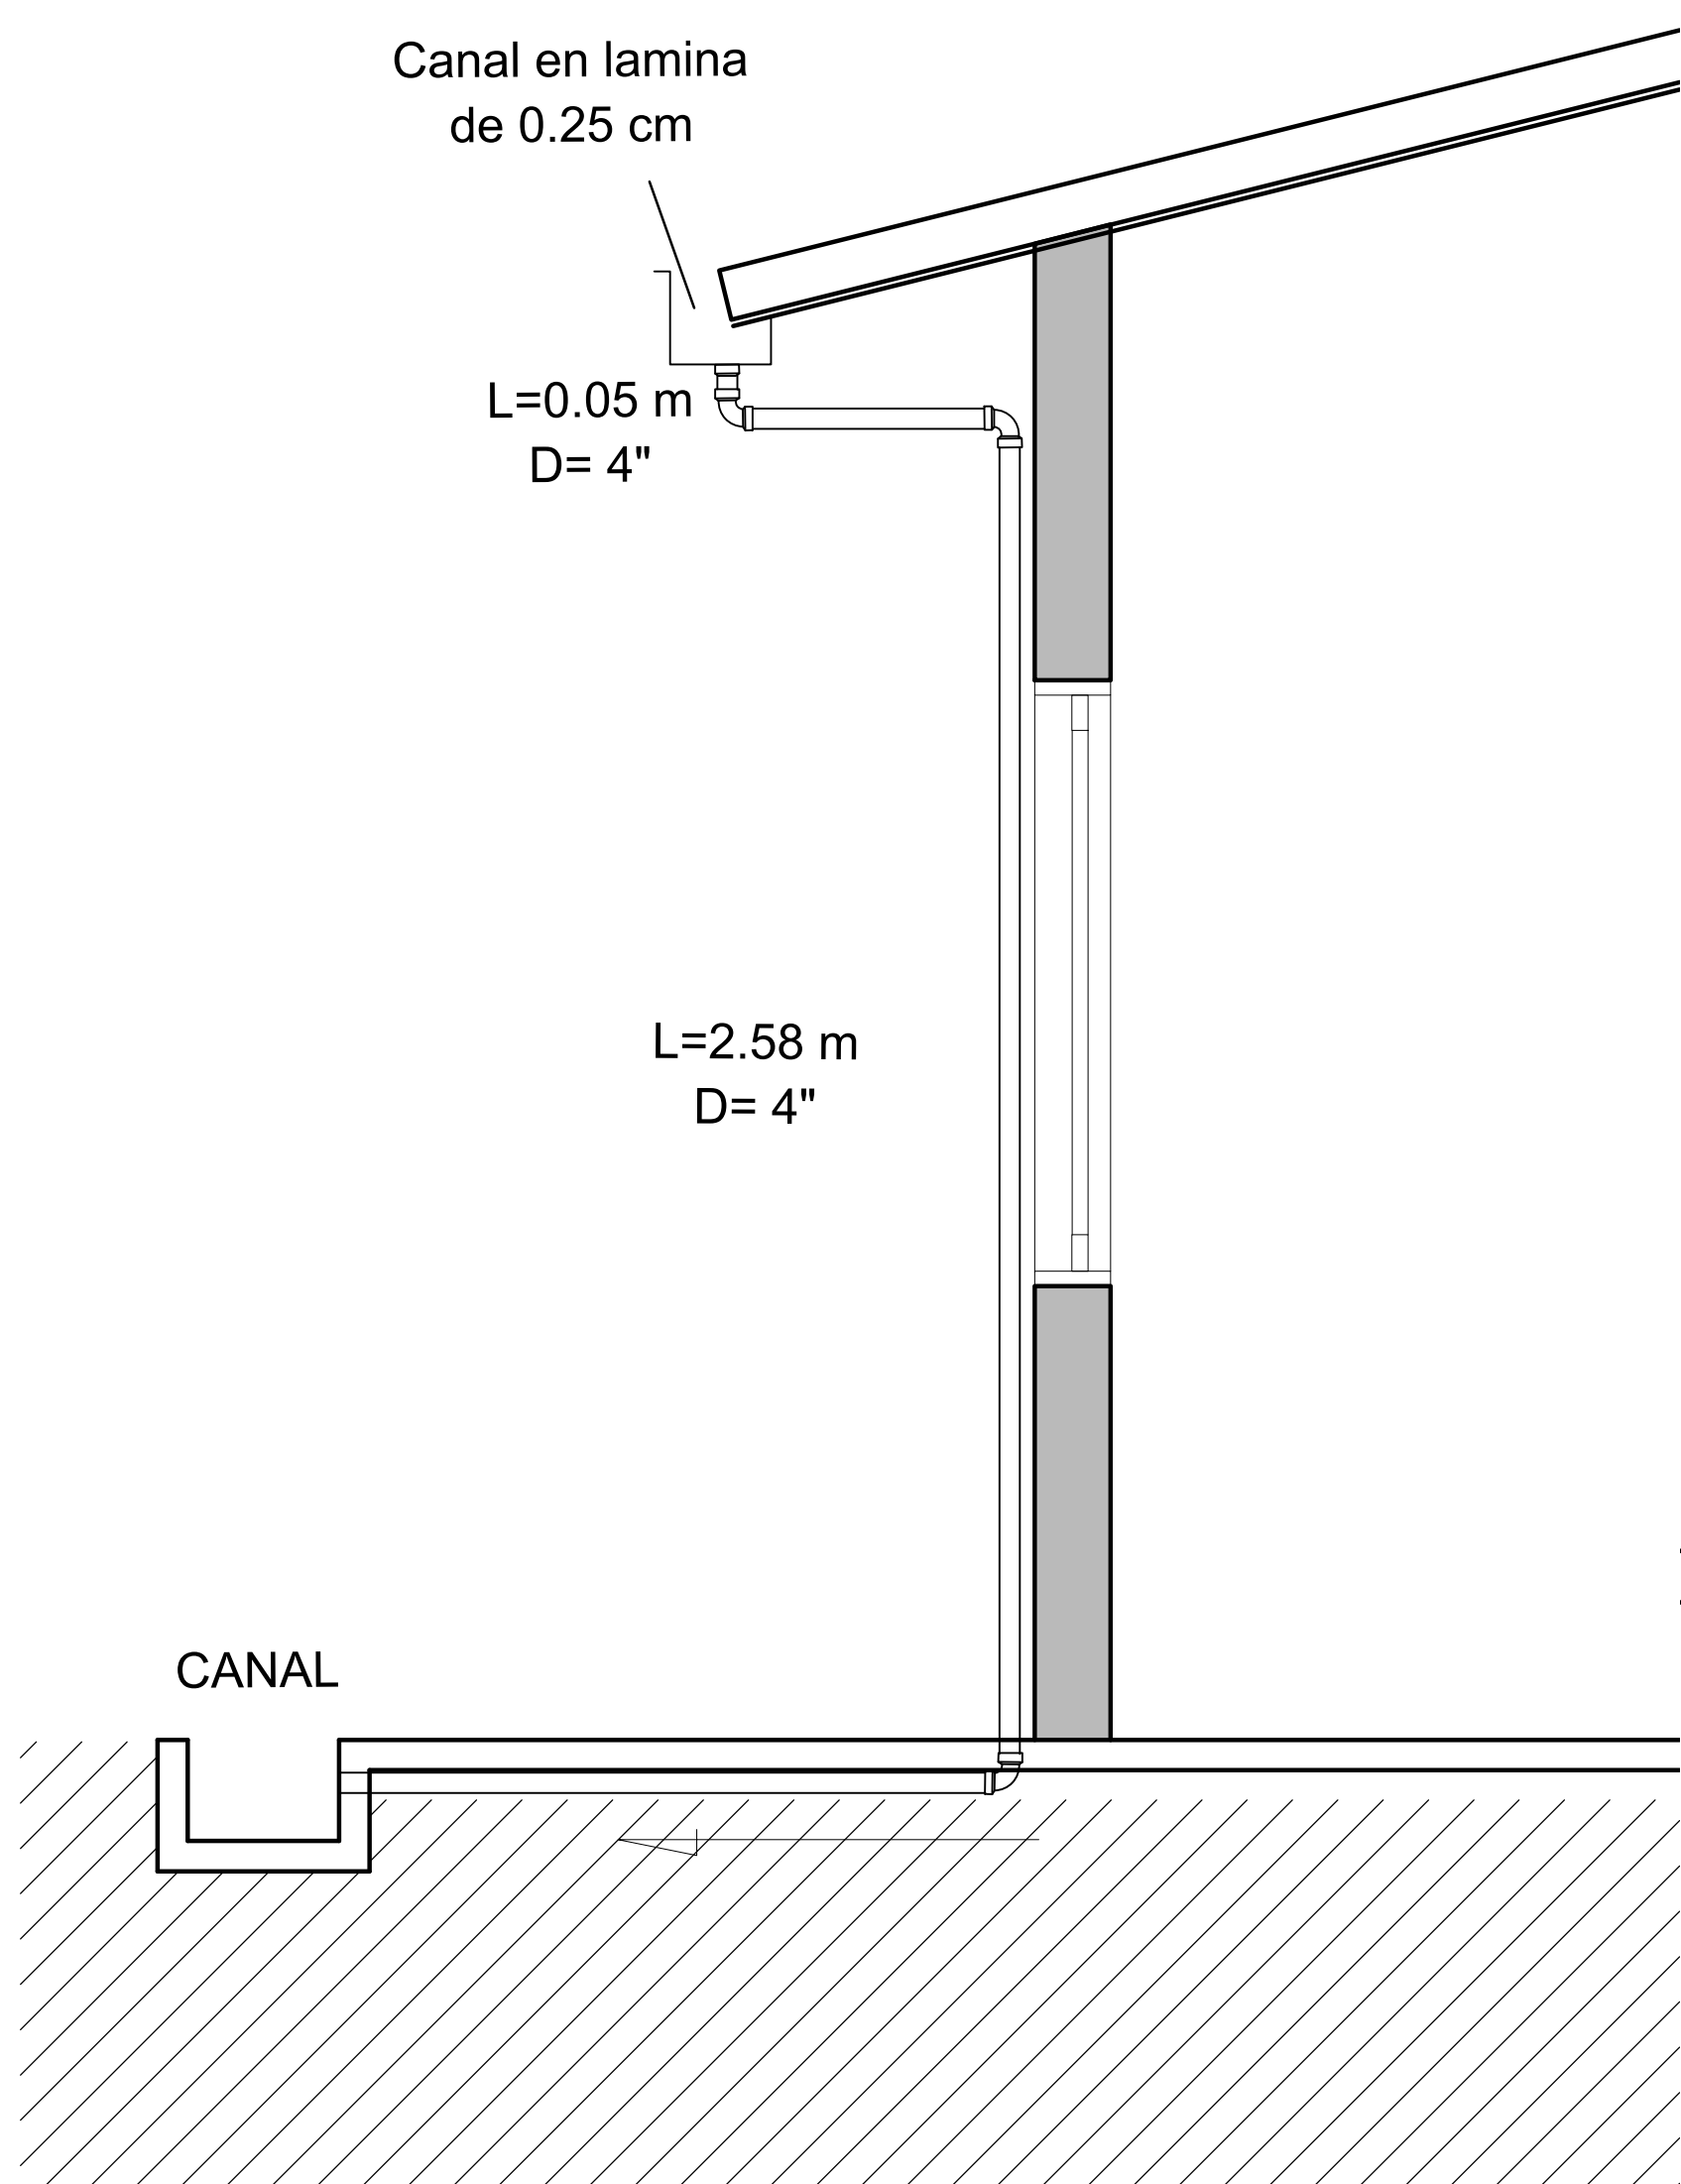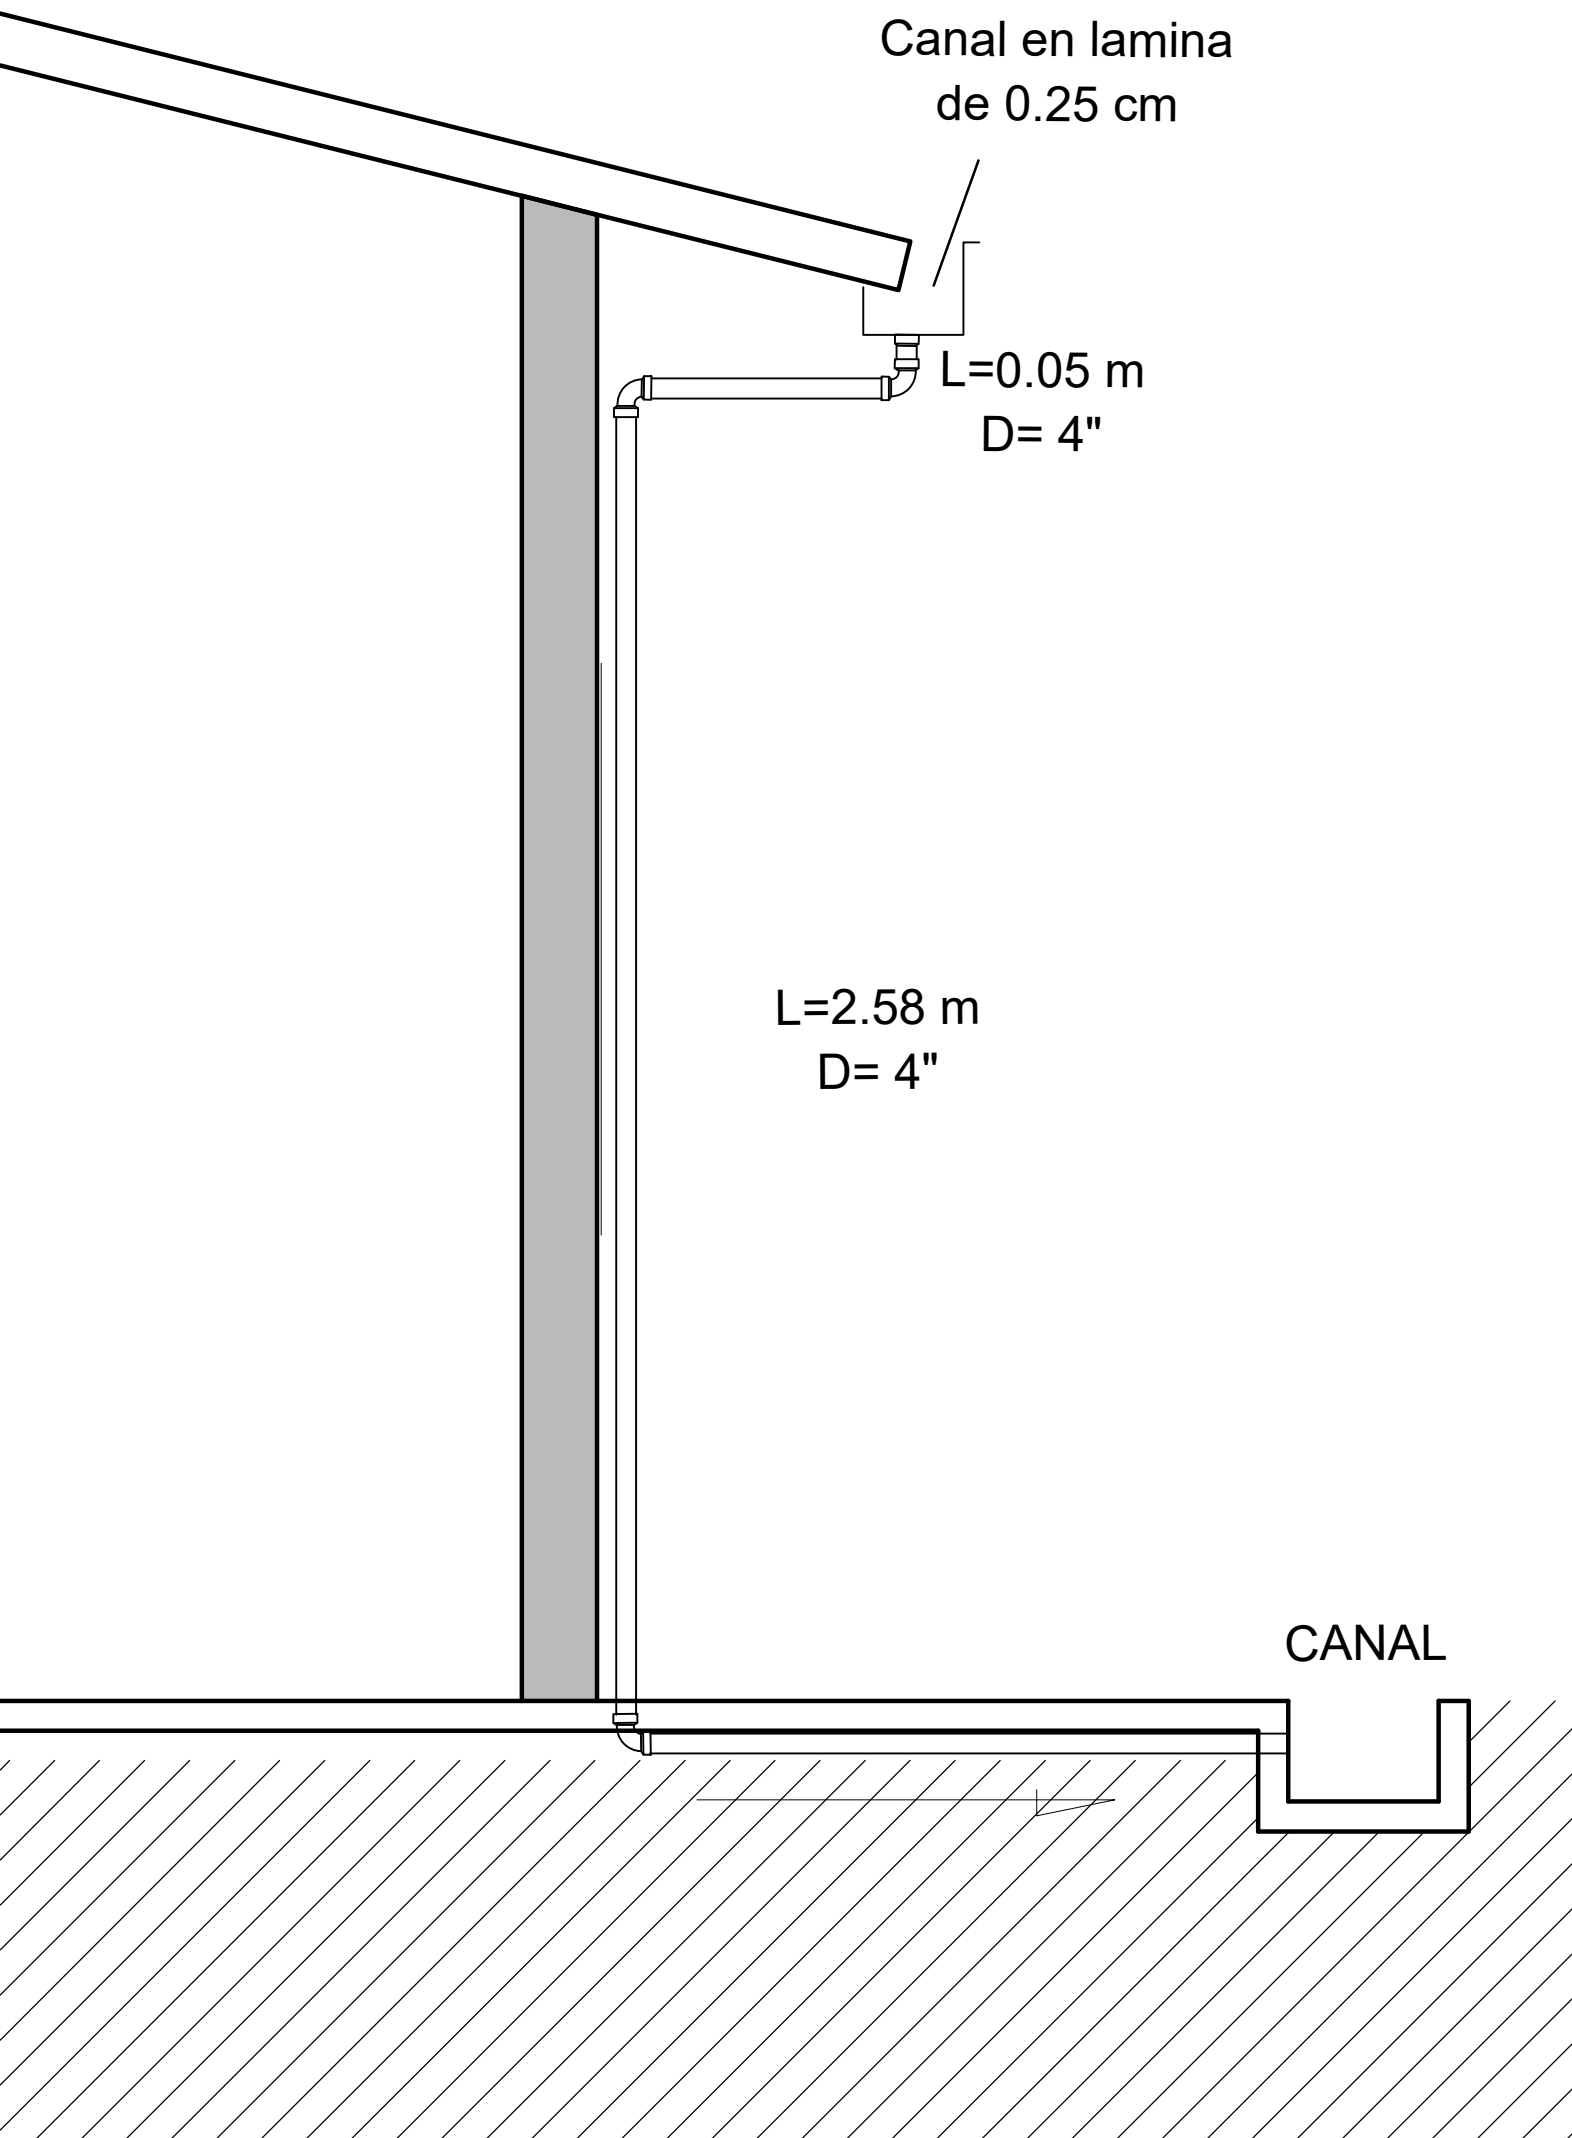

NOTAS:

- La conexión de la red sanitaria a las redes de alcantarillado estará sujeta a la existente en el sitio.
- La red sanitaria interna será en PVC, 5\"/>