
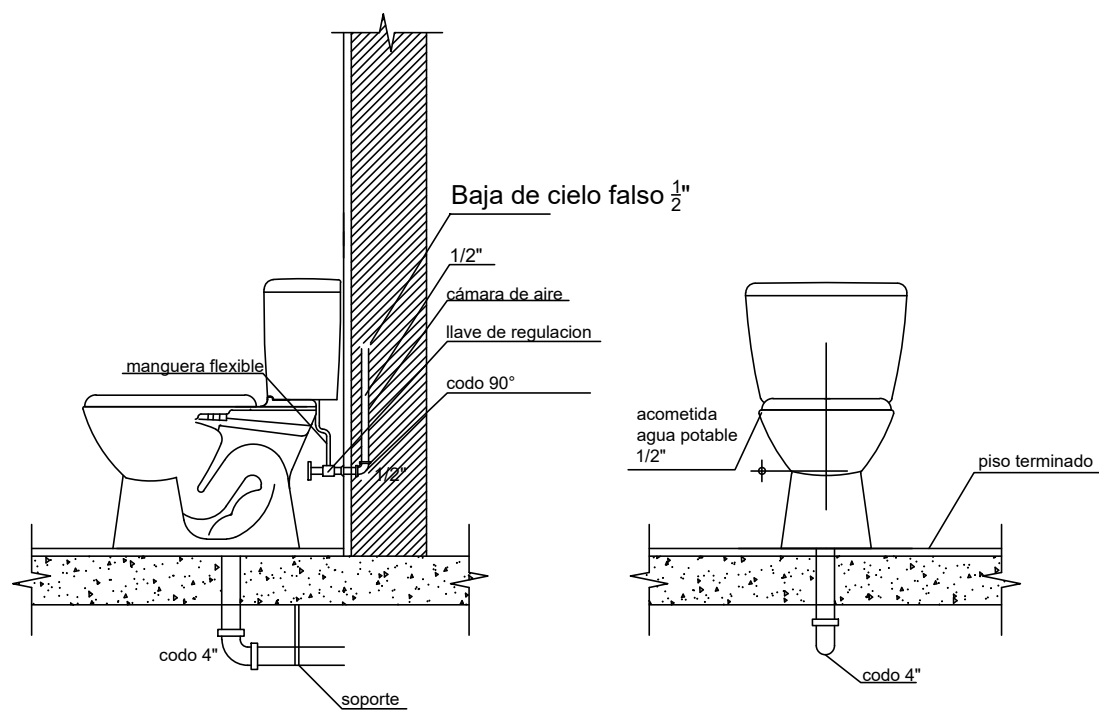



APARATOS SANITARIOS

ESC: SIN ESCALA

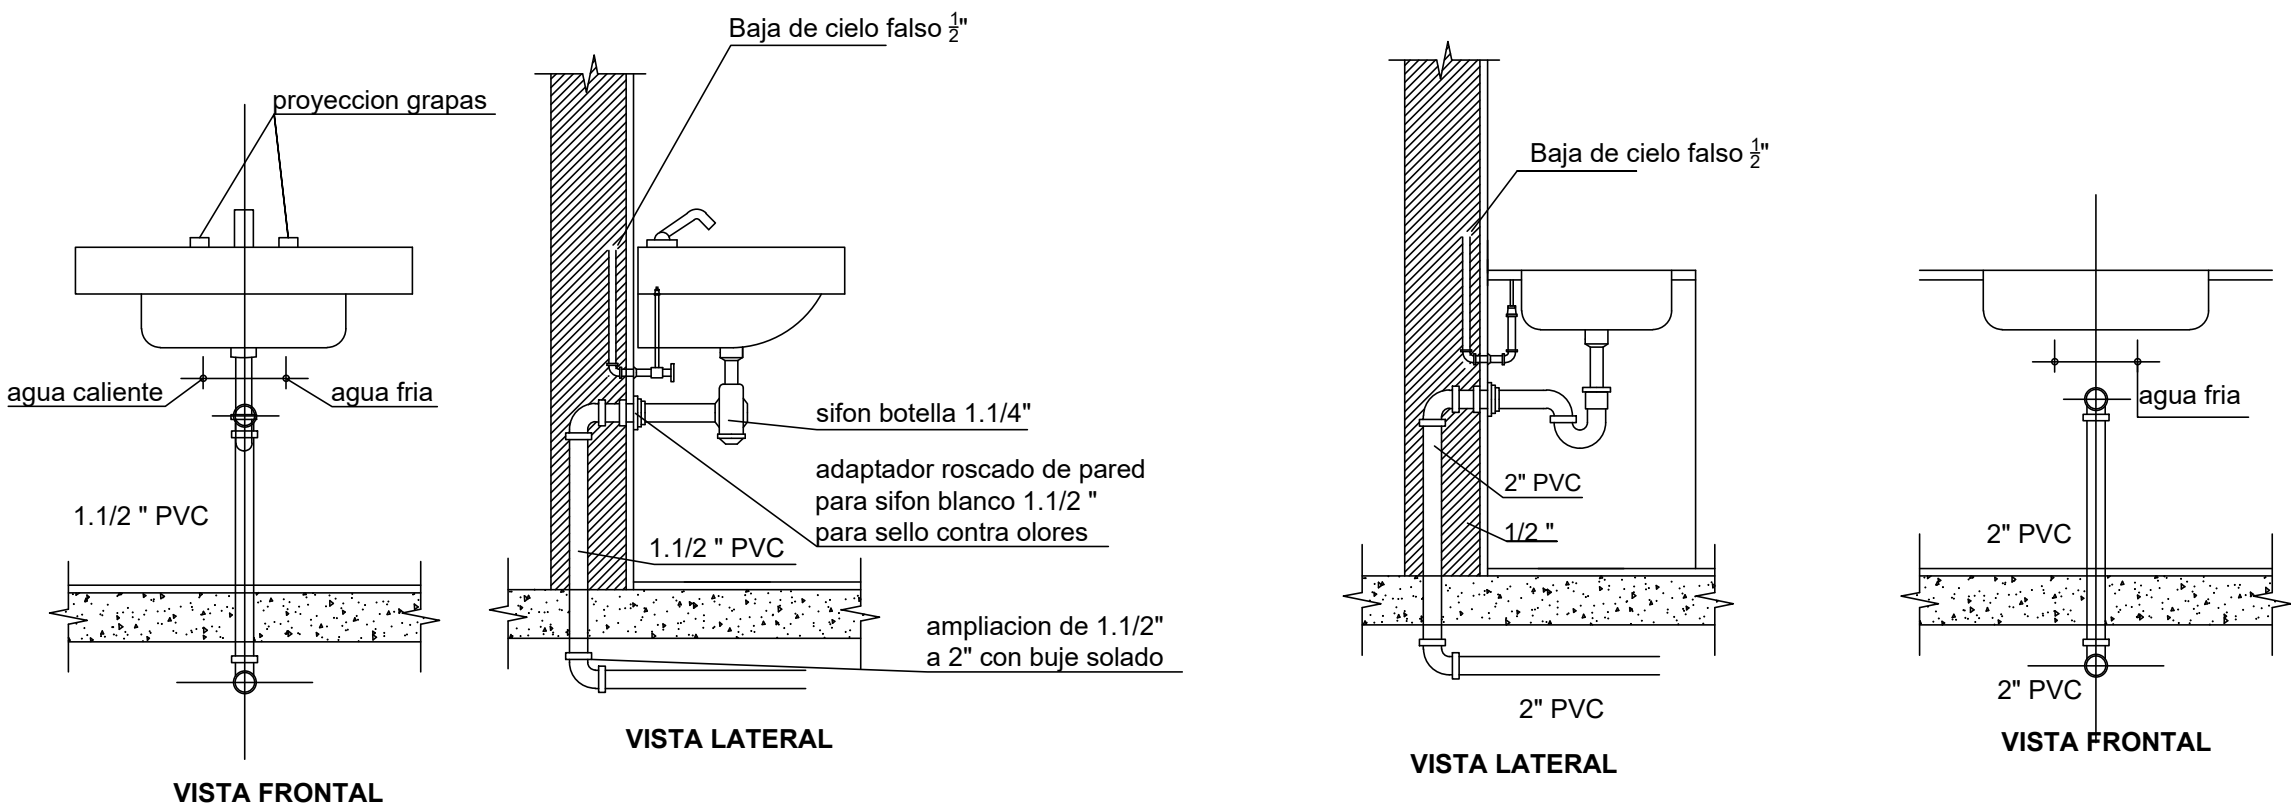


DETALLE CAJAS DE INSPECCION

ESC: SIN ESCALA

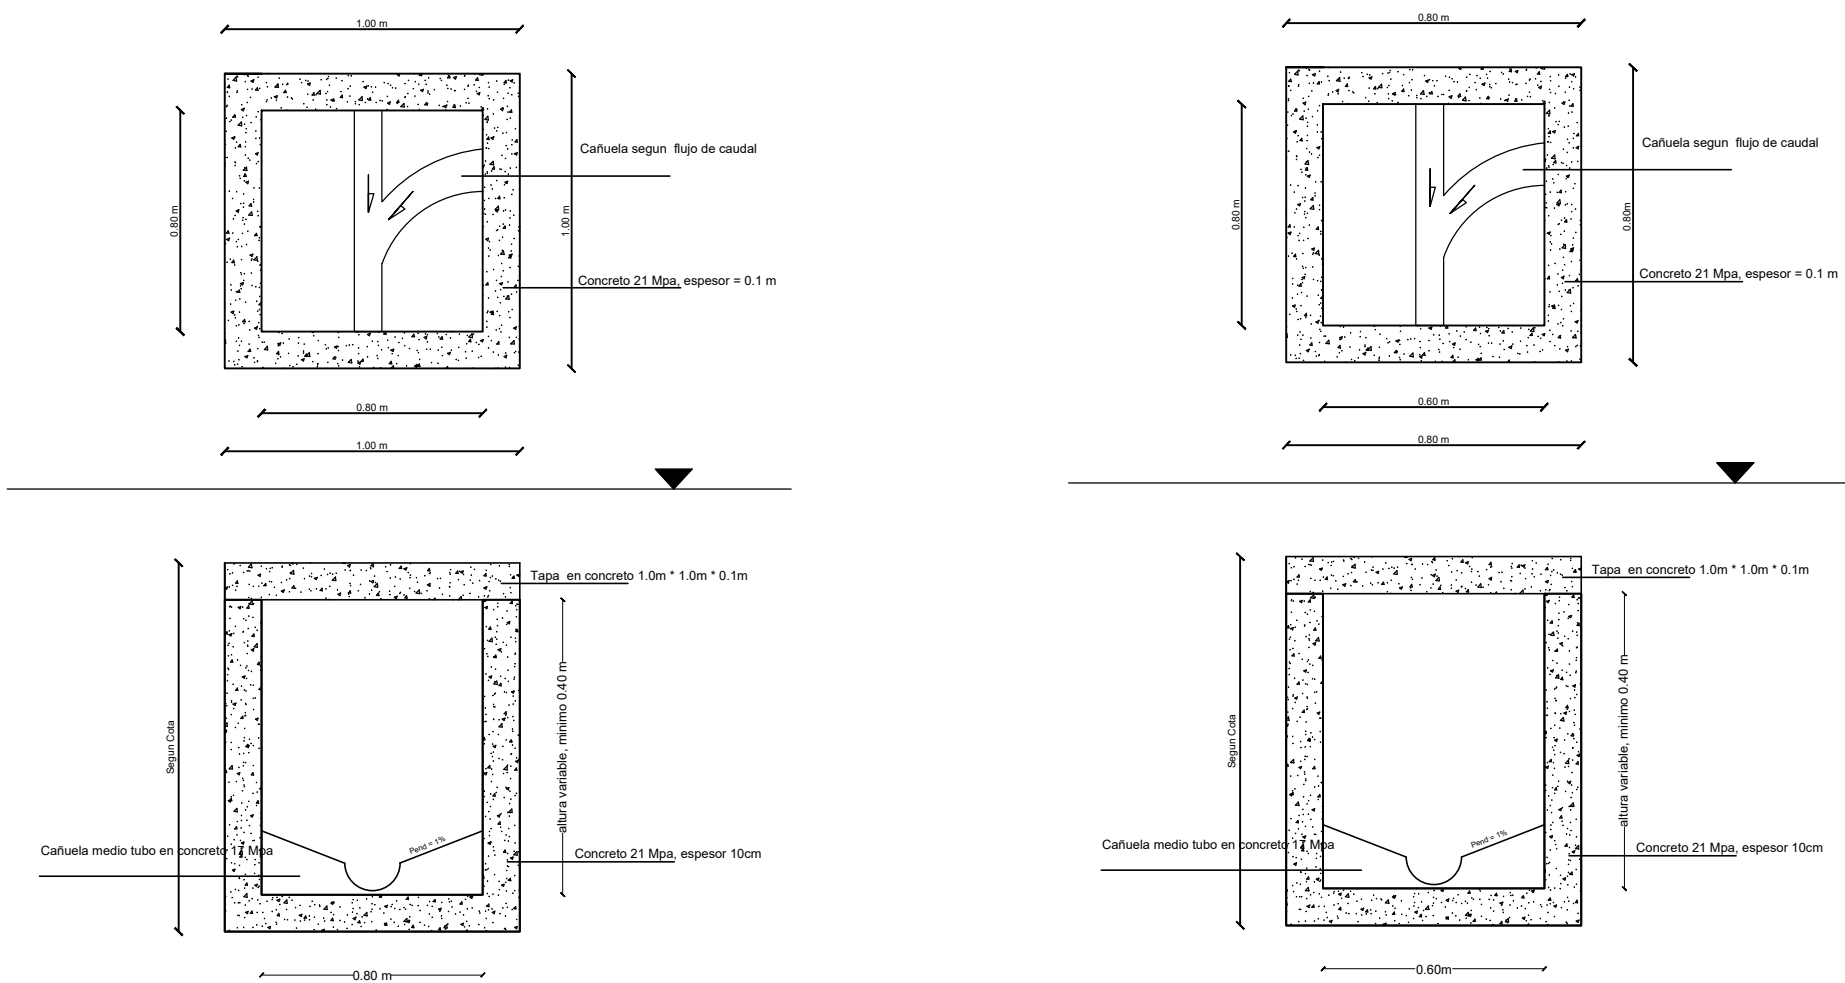

PLANTA DISEÑO SANITARIO


ESC:1:50

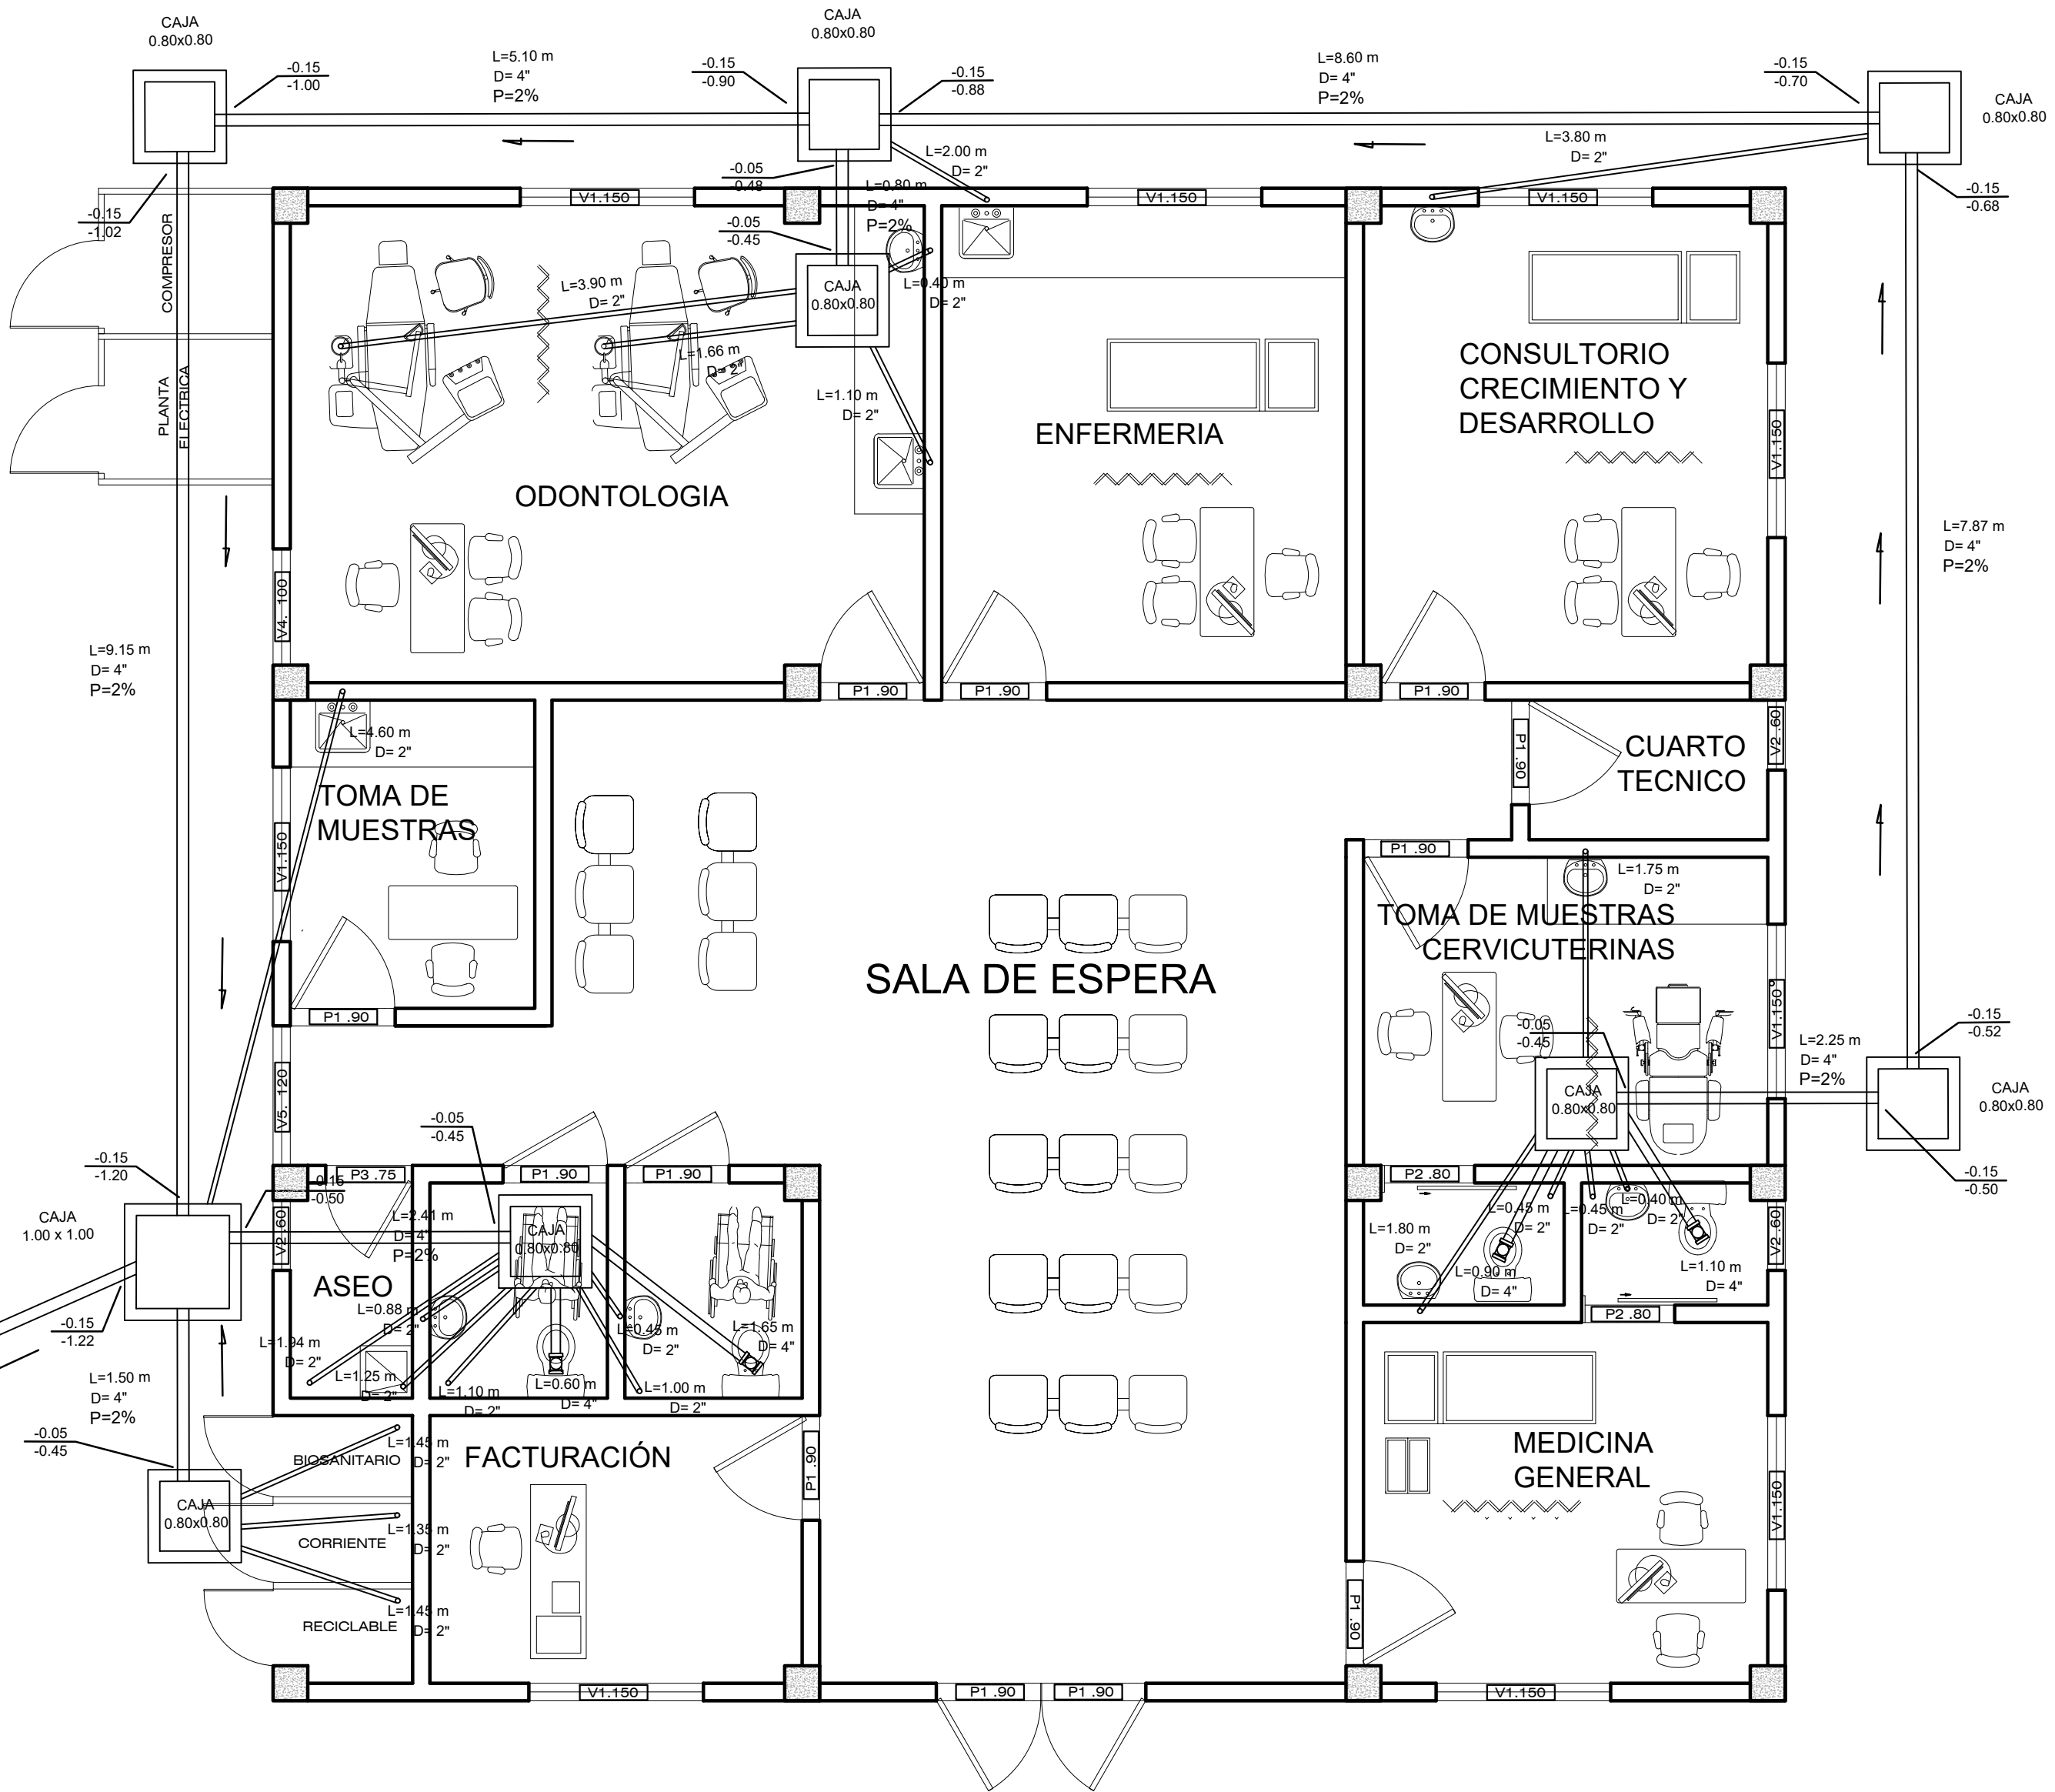



NOTA: PENDIENTE MINIMA DE TODA LA RED SANITARA 2%

CONVENCIONES	
	BAJANTE 4"
	CODO DE 4"
	Y DE 45° - 4"
	T DE 90°
	Y DE 45° - 2"
	TUBERIA PVC 2"
	TUBERIA PVC 4"
P	PENDIENTE
D	DIAMETRO
L	LONGITUD

NOTAS:
- La conexión de la red sanitaria a los muros de albañilería deberá sujetarse a la existente en el sitio.
- La red sanitaria interna será en PVC, Grado 1 - Tipo 1.
- La red sanitaria y plomería interna será en tubería corrugada Tipo 3076/07591.
- Las pendientes de la tubería, se darán que se indique lo contrario, los diferentes van referir a 100' para tuberías de 4" y 6". Para tuberías de 2" y 3" la pendiente mínima será del 2.5%. La pendiente para las tuberías de 1.5" deberá ser superior al 10% con respecto hacia el punto de descarga.
- Todos los dimensionamientos, medidas, volúmenes y cantidades de los equipos y demás elementos del sistema se deberán verificar y ajustar en obra de acuerdo con las especificaciones dadas.
- El suministro, almacenamiento e instalación de los elementos como tuberías, accesorios, etc., que hacen parte del sistema deberá estar sujeto a las normas vigentes (CIBTE).
- En general para la instalación de la tubería y accesorios se seguirán las recomendaciones que aparecen en los catálogos de los fabricantes.
- La protección de la red de drenaje y sus entregas debe ser revisada y ajustada a nuevos catálogos de ordenamiento en pendientes y tipos de construcción.
- La tubería de ventilación deberá sobresalir como mínimo 5' libre por encima de cubierta.
- Las líneas de conexión permitidas para el sistema de drenaje son las indicadas en los planos.
- Antes del inicio de la construcción del sistema indicado en el presente plano, se debe verificar por parte del constructor cualquier interferencia existente en campo o en obra particular que afecte la correcta representación del diseño y coordinar su solución con el interventor y al diseñador.

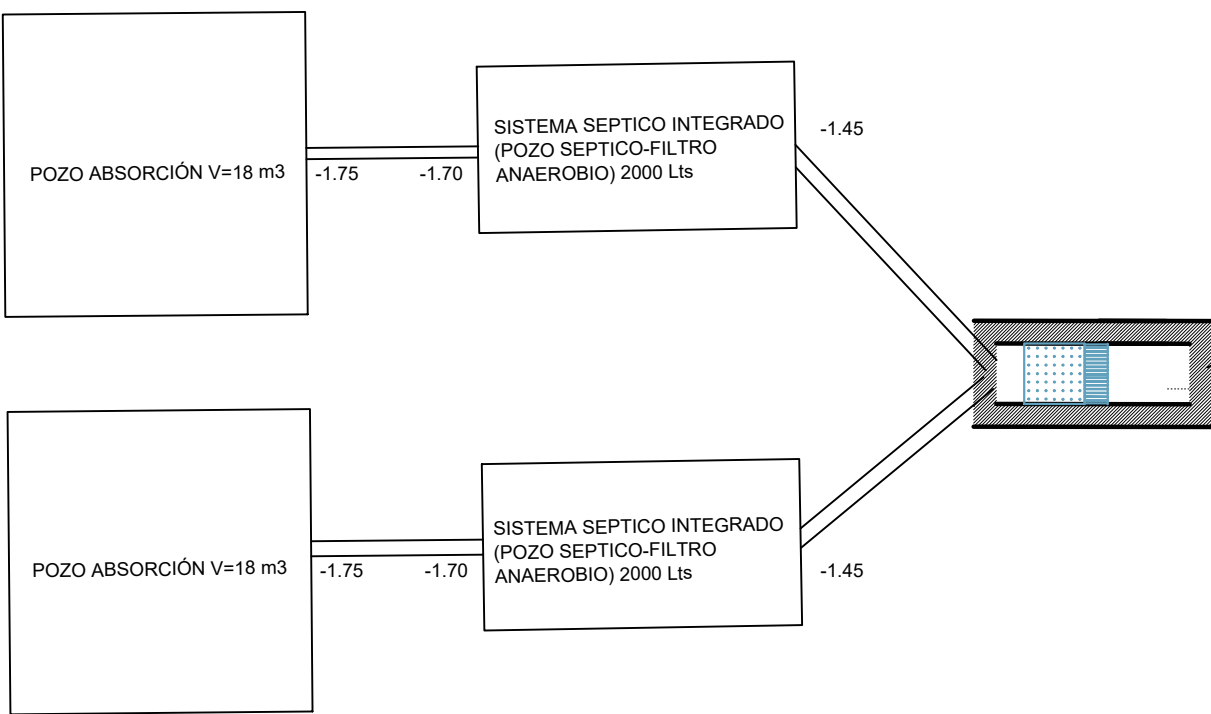

DEPARTAMENTO
DEL
CAUCA
MUNICIPIO
EL TAMBO

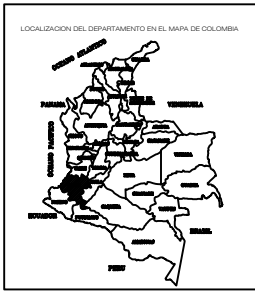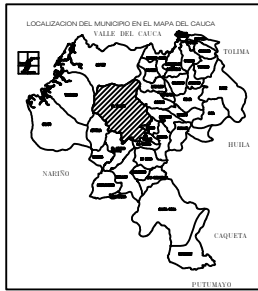

PROYECTO:

CENTRO DE SALUD
CORREGIMIENTO LOS ANGELES

DISEÑO:

JUAN DANIEL MUÑOZ HINCAPIÉ
INGENIERO AMBIENTAL Y SANITARIO
MAT. PROFESIONAL No. 19260 - 377404 CAU
CEL. 3205773578

CONTIENE:

DISEÑO RED SANITARIA
APARATOS SANITARIOS
DETALLE DE CAJA DE INSPECCIÓN

UBICACIÓN:

CORREGIMIENTO LOS ANGELES

REVISO:

ESCALA:

1 : 250

FECHA:

SEPTIEMBRE 2025

DIBUJO:

JUAN DANIEL MUÑOZ HINCAPIÉ

OBSERVACIONES:

PLANO No.

3 DE 4