
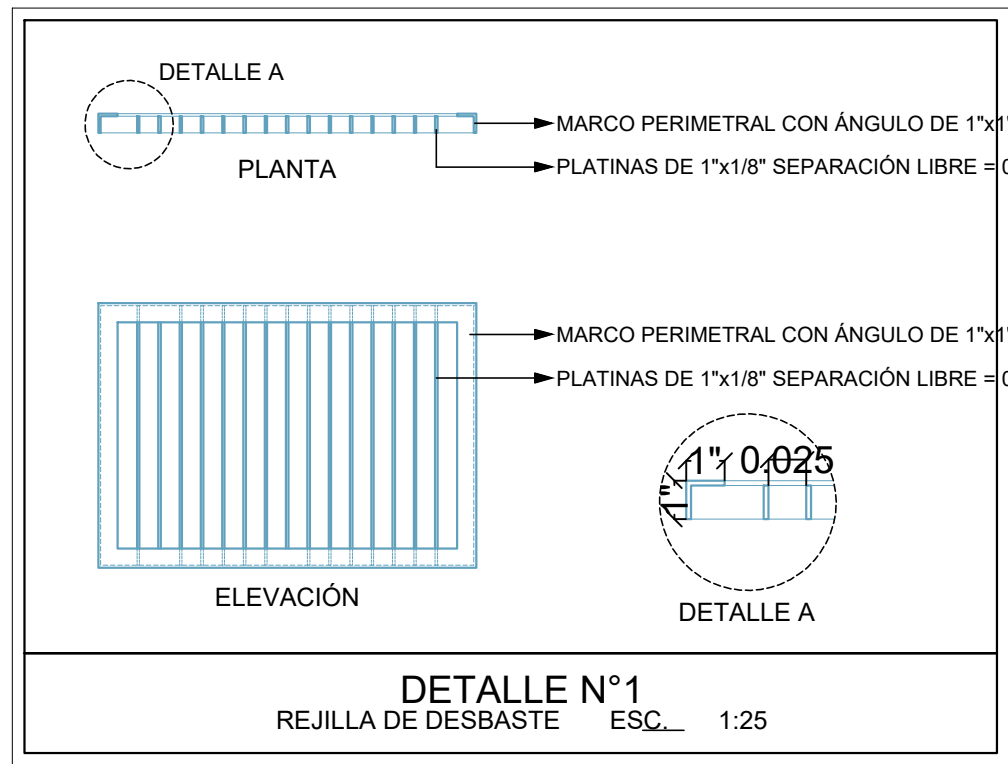


CAMARA DE CRIBADO


ESC: 1:25

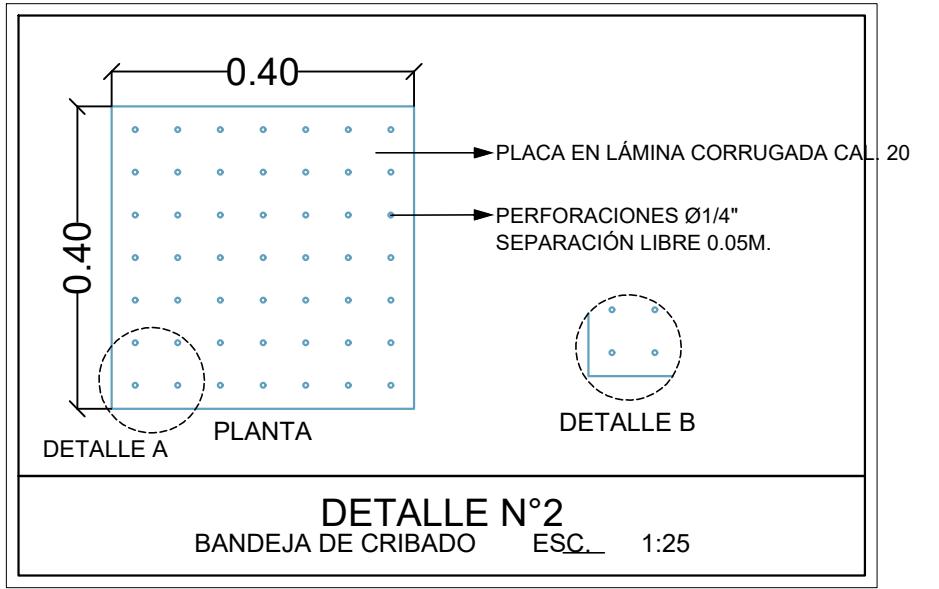

CAMARA DE CRIBADO	
Tuberías y Accesorios	
Bandeja Metálica Lámina Corrugada Cal. 20 de 0.40x0.40m con perforaciones	1
Rejilla de 0.35 x 0.40 m con platinas en Angulo de 1" x 3/8" separ. plu 2.5 cm	1
Tubería Descote PVC SAN 4"	0.10 m
Tapas en Concreto Reforzado 0.46x 0.50m	3


PLANTA DISTRIBUCIÓN DE TAPAS

ESC. 1:25

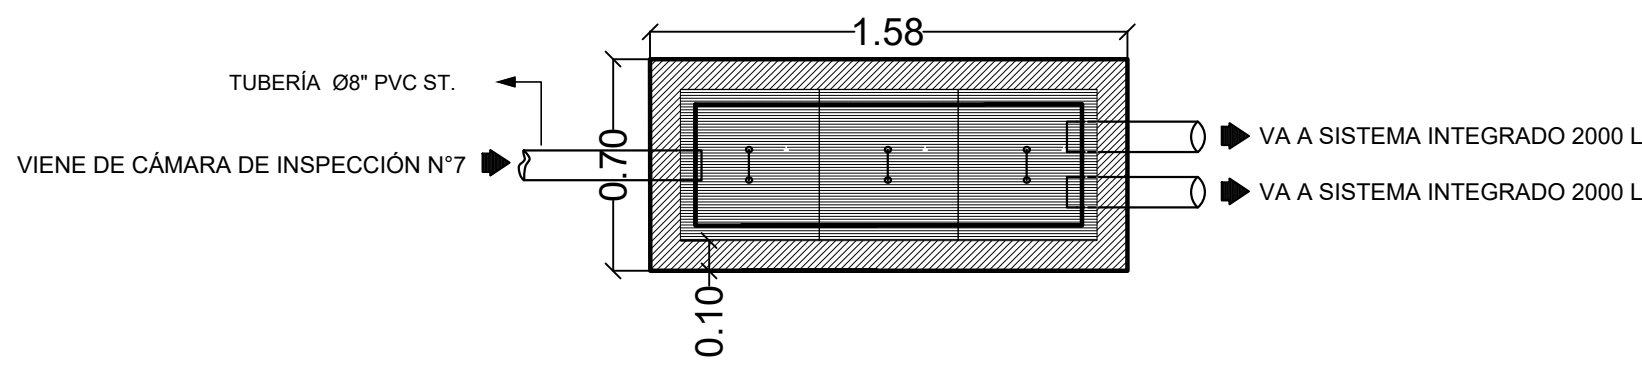


PLANTA

ESC. 1:25

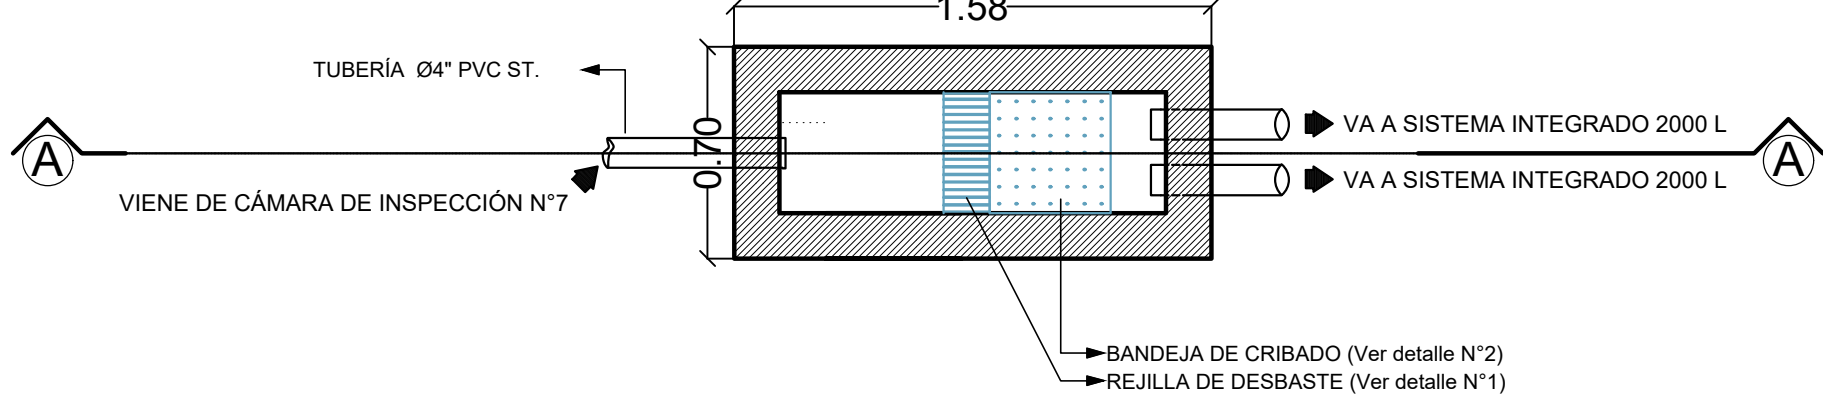


CORTE A - A

ESC. 1:25

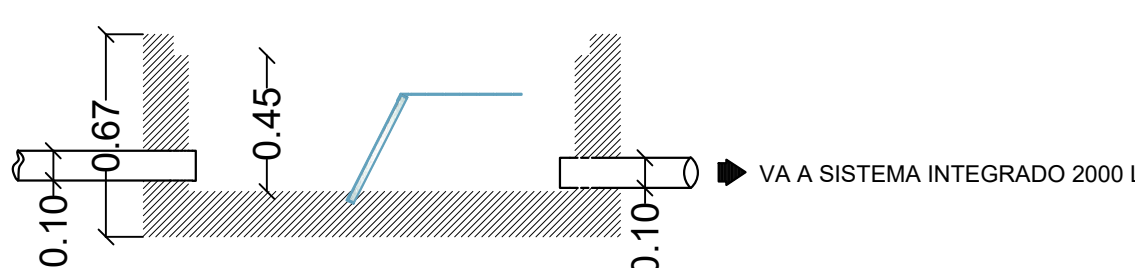


POZO DE ABSORCIÓN

ESC: 1:25

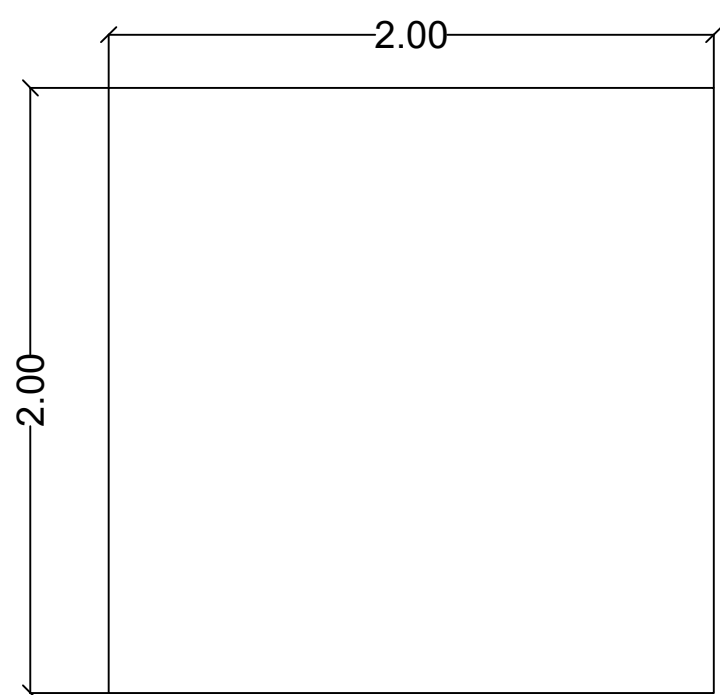

PLANTA

ESC: 1:25

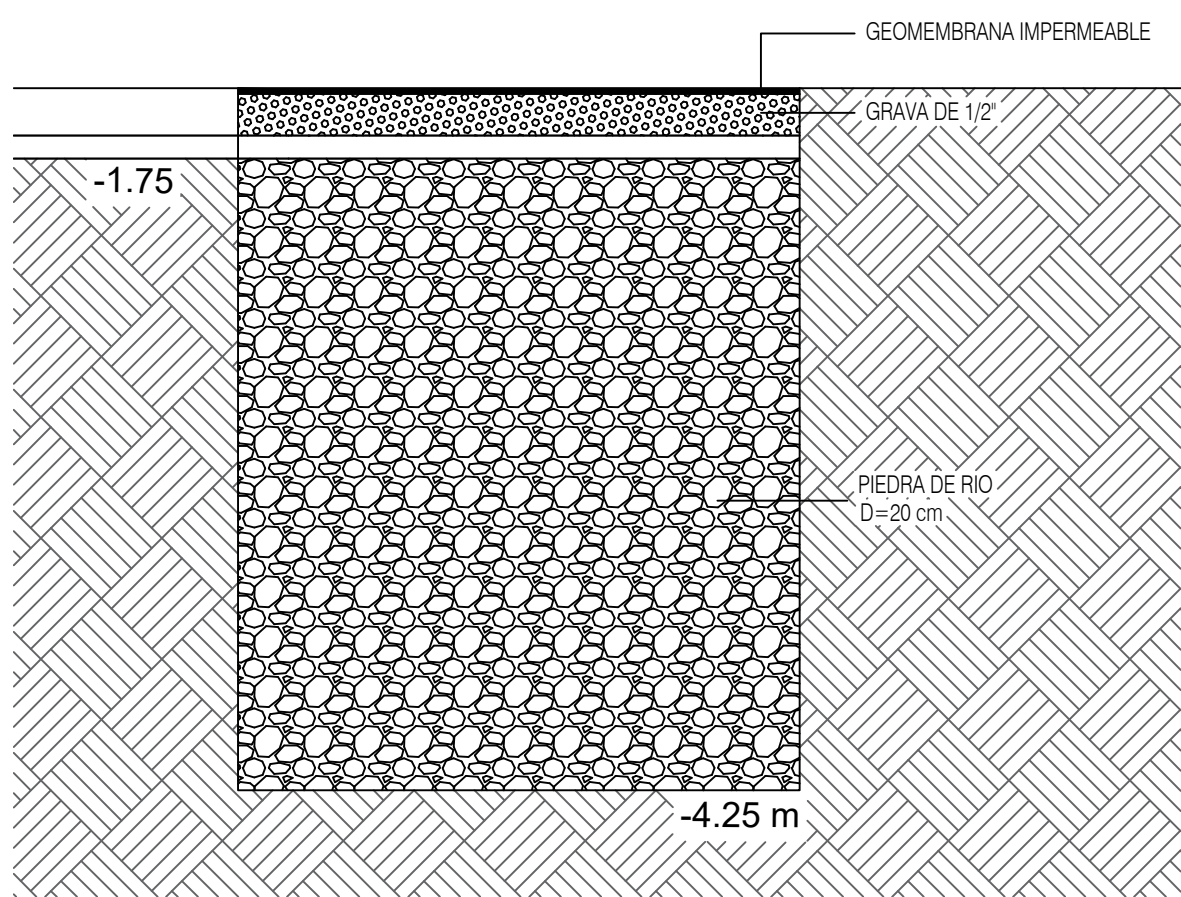


CORTE

ESC: 1:25

NOTA: Se deben realizar las recomendaciones de transporte, instalación y mantenimiento del sistema septico integrado realizadas por el proveedor.



PERFIL HIDRAULICO

ESC: SIN ESCALA

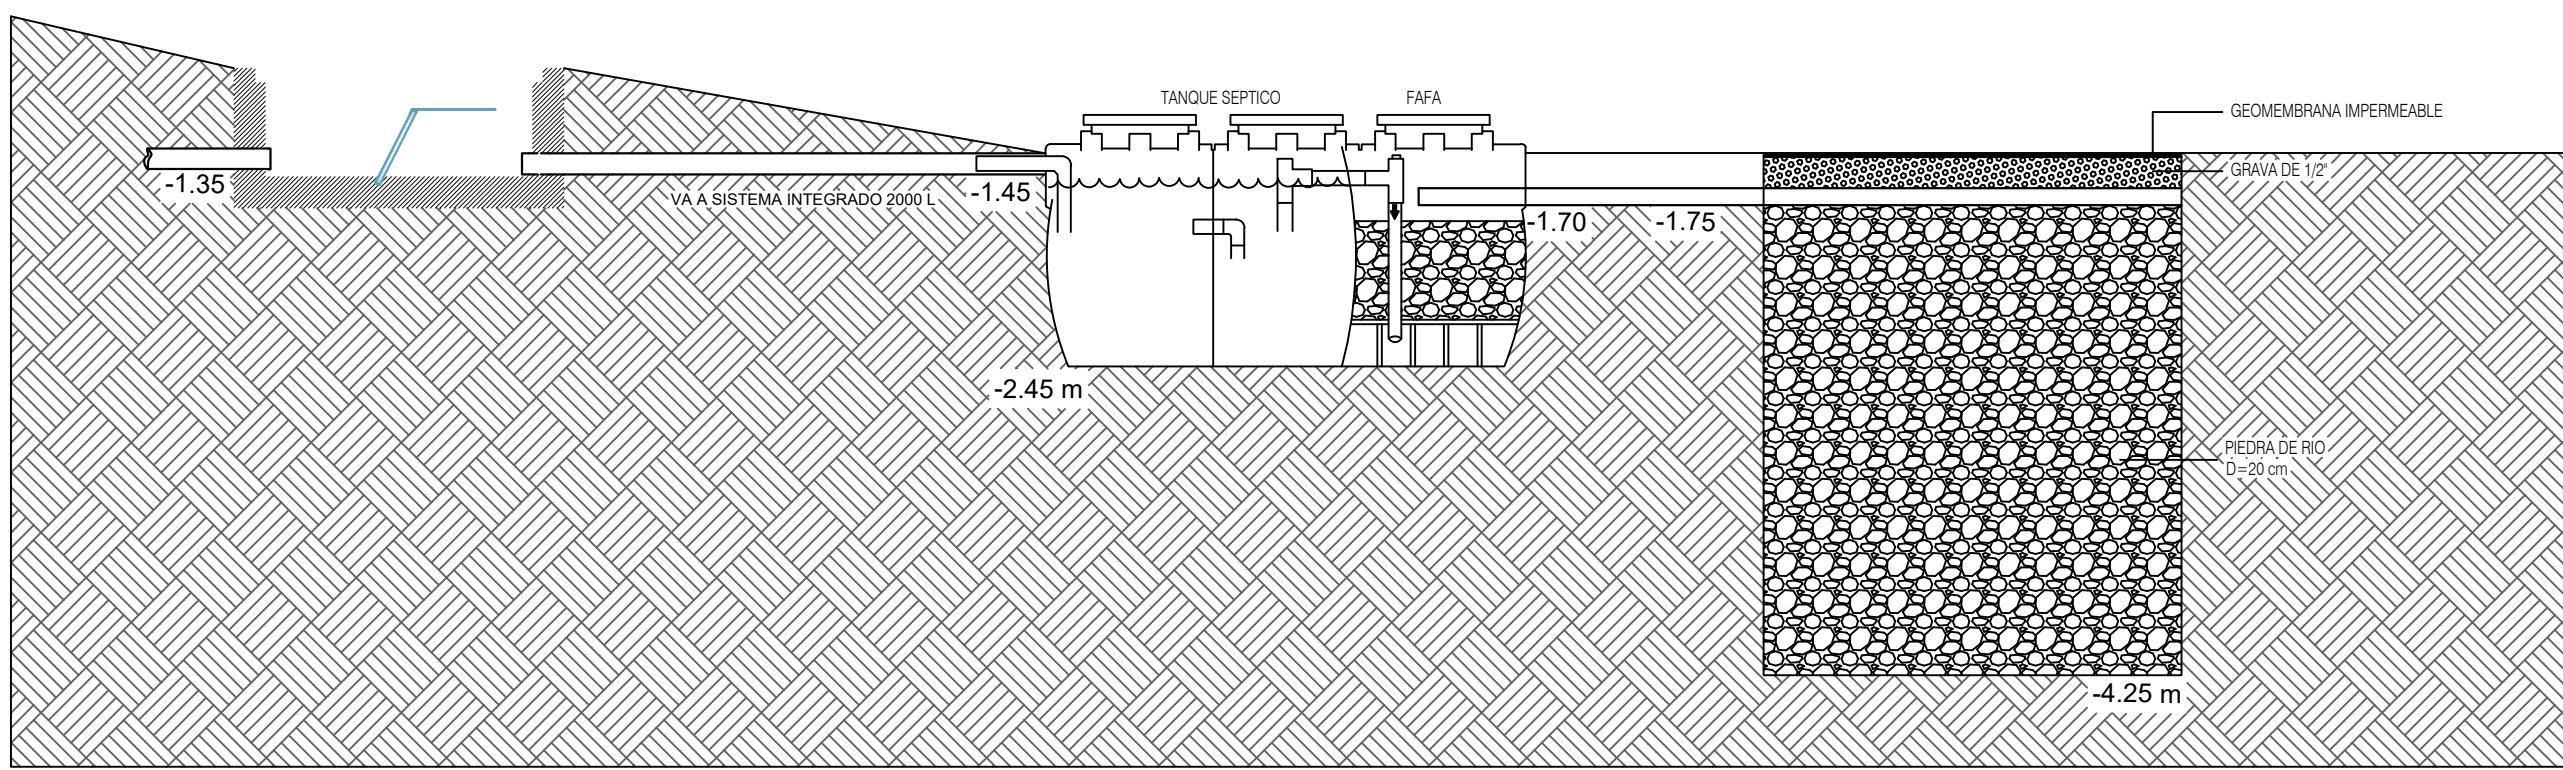


SISTEMA SEPTICO INTEGRADO

ESC: SIN ESCALA

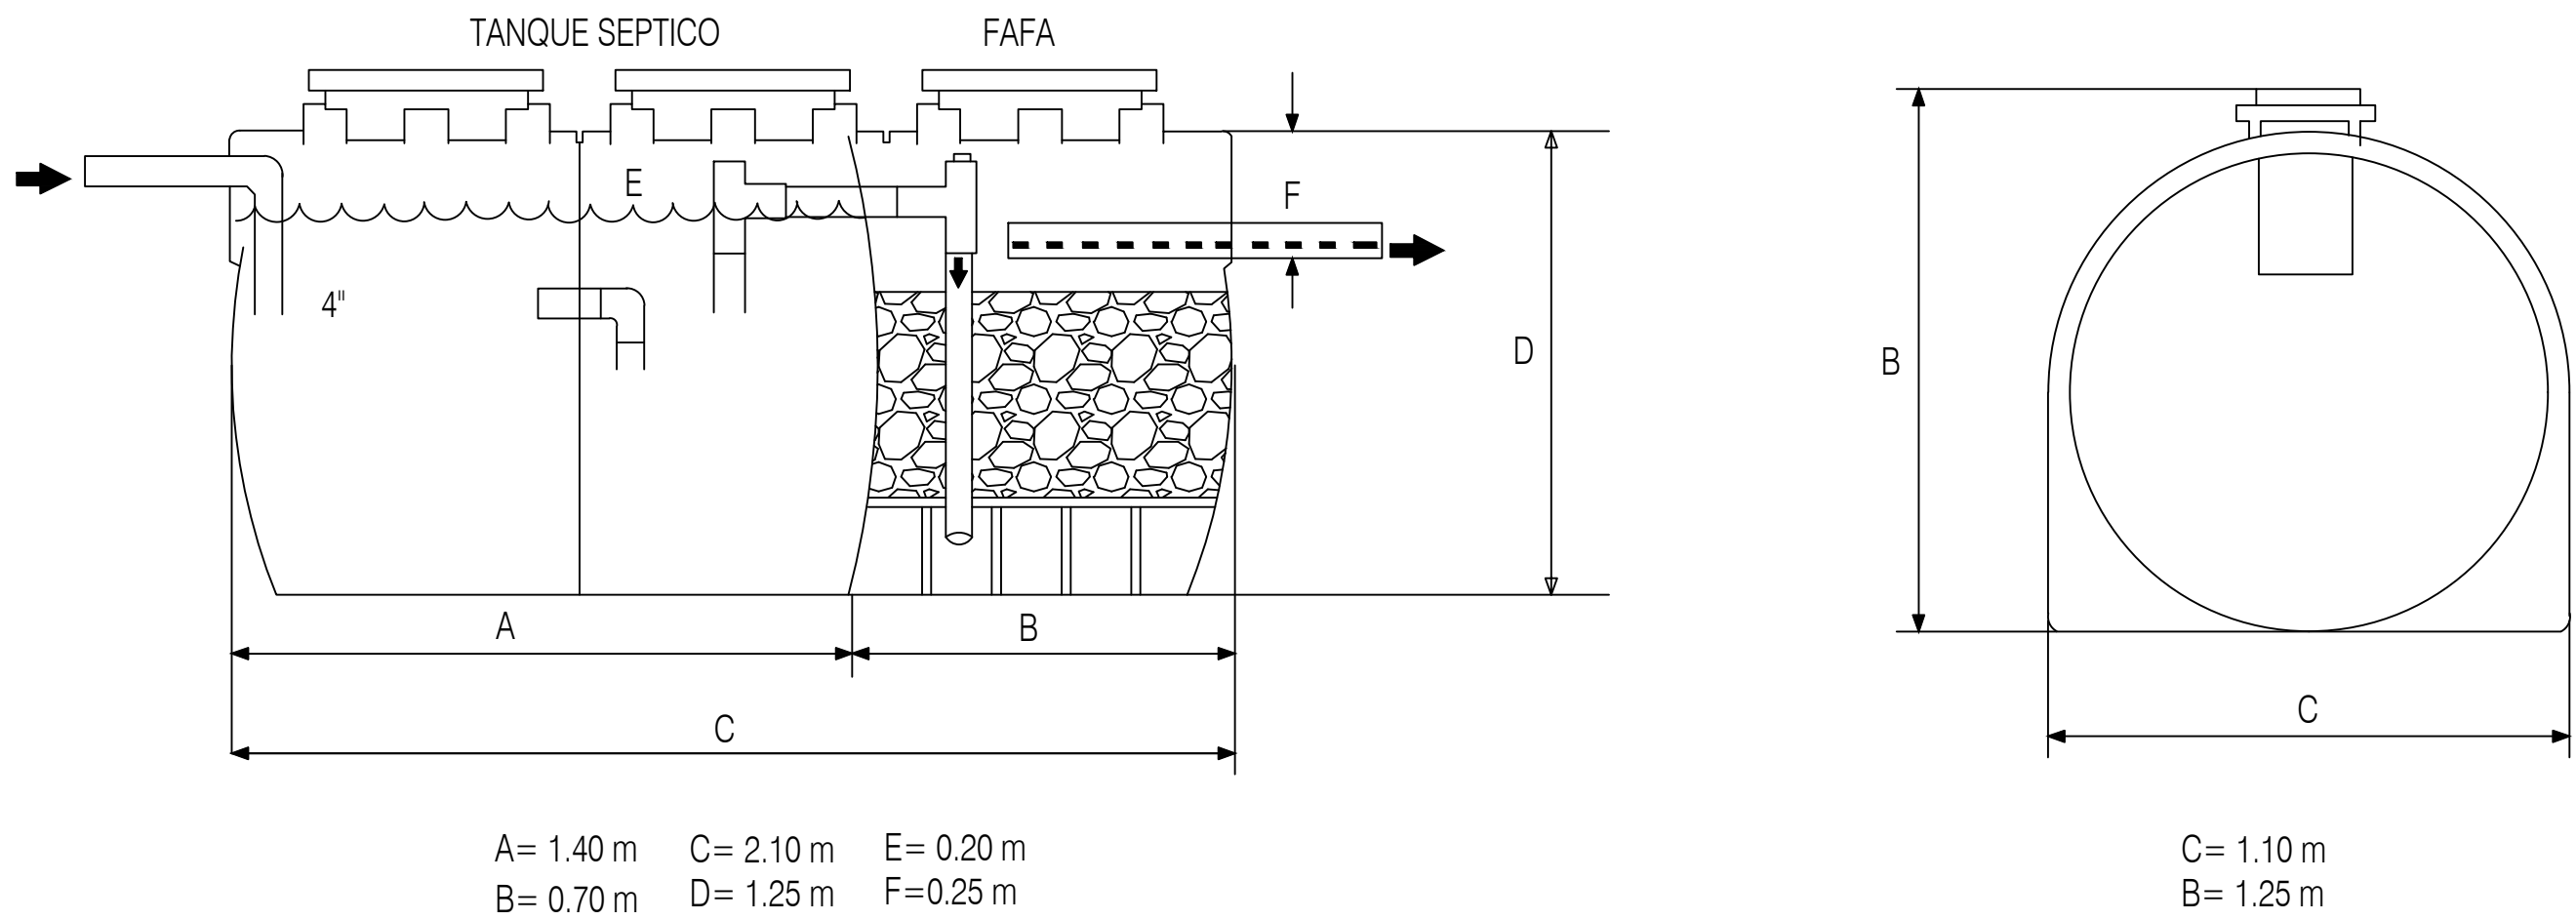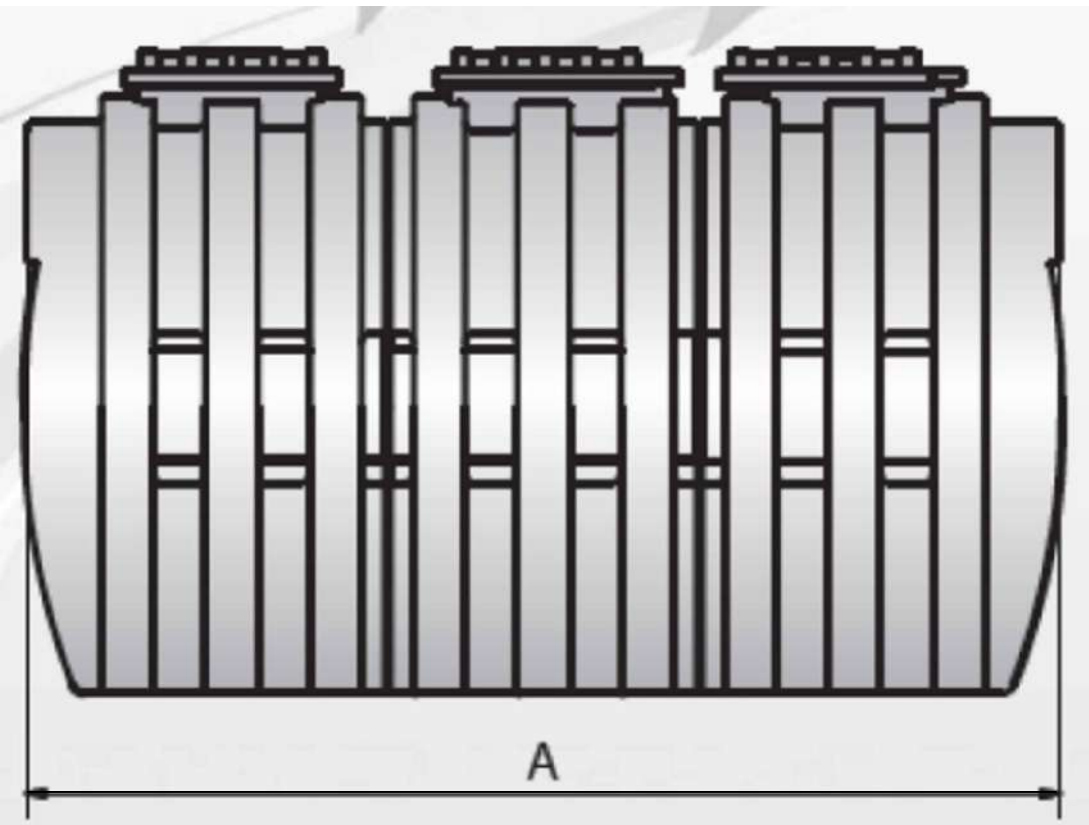

DEPARTAMENTO
DEL
CAUCA
MUNICIPIO
EL TAMBO

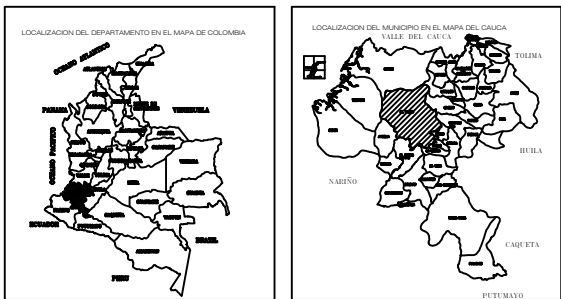

PROYECTO:

CENTRO DE SALUD
CORREGIMIENTO LOS ANGELES

DISEÑO:

JUAN DANIEL MUÑOZ HINCAPIE
INGENIERO AMBIENTAL Y SANITARIO
MAT. PROFESIONAL No. 19260 - 377404 CAU
CEL. 3205773578

CONTIENE:

CAMARA DE CRIBADO
SISTEMA SEPTICO INTEGRADO
POZO DE ABSORCIÓN

UBICACIÓN:

CORREGIMIENTO LOS ANGELES

REVISO:

ESCALA:

INDICADAS

FECHA:

SEPTIEMBRE 2025

DIBUJO:

JUAN DANIEL MUÑOZ HINCAPIE

OBSERVACIONES:

PLANO No.

4 DE 4