



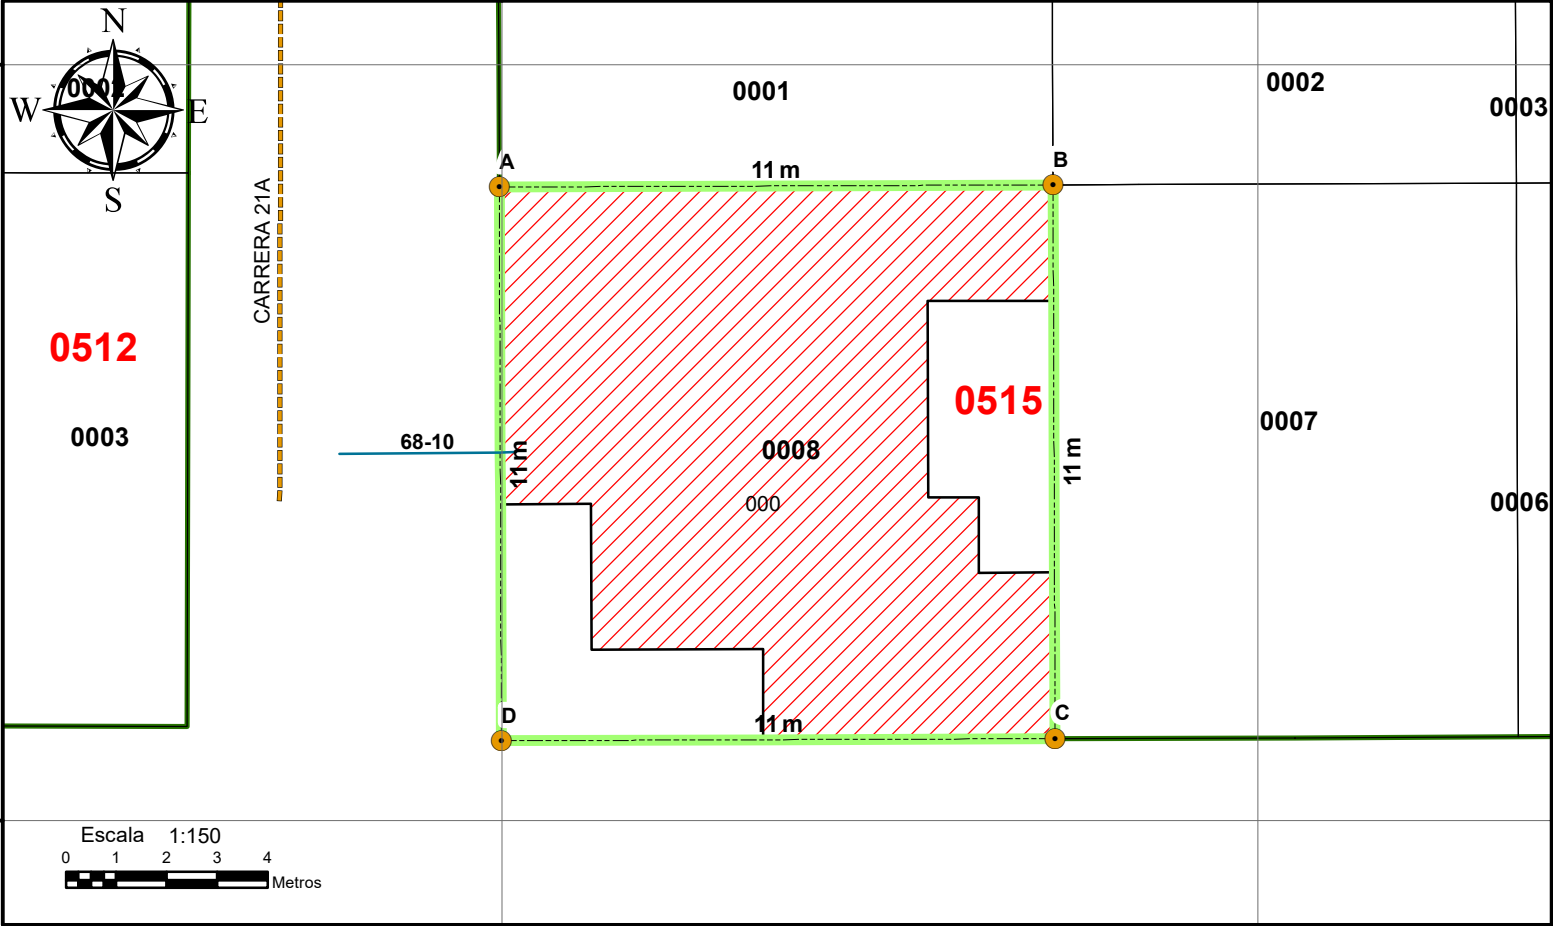

DATOS DE PREDIO	
Manzana	68081010200000515
Cédula Catastral	680810102000005150008000000000
Área Terreno	121 m²
Área Construida	95 m²
Dirección	K 21A 68 08 BR VILLA LUZ
Matrícula	303-50177

CUADRO DE COORDENADAS		
Vértice	Norte (m)	Este (m)
A	2339702,569	4905519,943
B	2339702,612	4905530,936
C	2339691,619	4905530,978
D	2339691,577	4905519,986

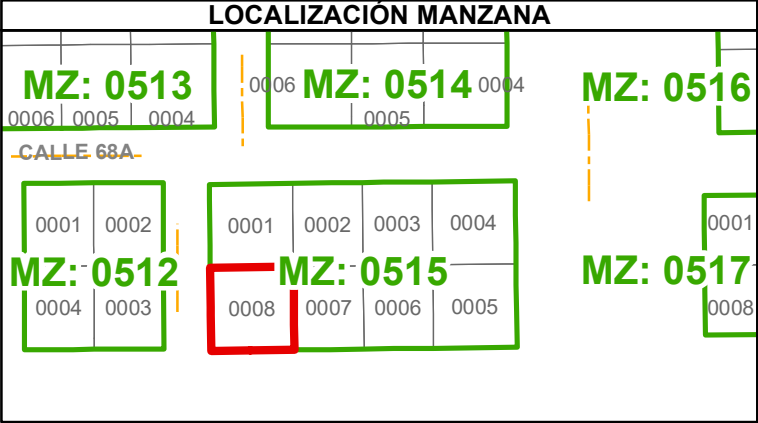

SECRETARÍA DISTRITAL DE PLANEACIÓN		
DIRECCIÓN DE CATASTRO MULTIPROPÓSITO		
ALCALDÍA DISTRITAL DE BARRANCABERMEJA		
CONVENCIONES		SISTEMA REFERENCIA
Punto Lindero	Terreno Objeto	Sistema de Coordenas: CTM12 Proyección: Transversa de Mercator Datum: MAGNA Falso Este: 5.000.000,0000 Falso Norte: 2.000.000,0000 Meridiano Central: -73,0000 Factor de Escala: 0,9992 Latitud de Origen: 4,0000 Unidades: Metros
Lindero	Manzana	
Terreno	Malla Vial	
SOLICITANTE: JORGE LUIS MONTESINO ALVAREZ RADICADO SOLICITUD: 6808120250819LMP00721		PLANO: 681-SP-0188
Elaboró: JOHN JAIRO SALAS MADERA Grupo S.I.G CATASTRO MULTIPROPÓSITO		FECHA: 21/08/2025