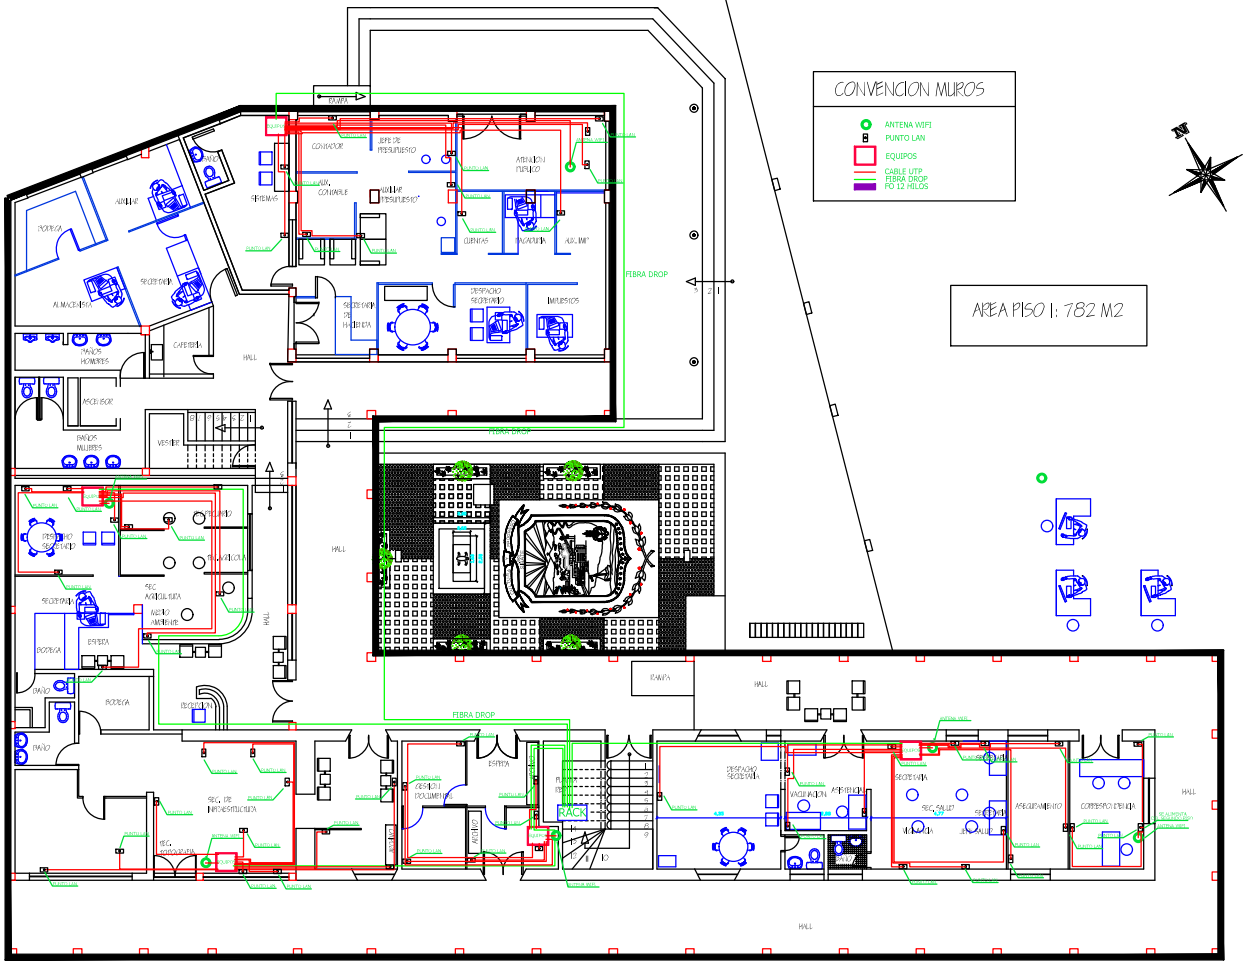


SELLO DE APROBACION SECRETARIA DE PLANEACION

DEPARTAMENTO DE CUNDINAMARCA MUNICIPIO DE SIBATE SECRETARIADE PLANEACION	PROYECTO: ESTADO ACTUAL CASA DE GOBIERNO MPAL. Barrio Santa Isabel	CONTIENE: PLANTA ARQUITECTONICA PRIMER PISO	DIGITALIZACION AutoCAD: AOC. JOSE MGUEL CAJAMARCA LOPEZ REVISO: AOC. JHON FERNANDO MORENO MONTOYA	V.B. ALCALDE: ING. EDSON ERASMO MONTOYA CAMARGO APROBO: SECRETARIA PLANEACION MPAL: ING. SAHIDA MARIA BERNAL GUACANEME	FECHA: ENERO 2021 ESCALA: 1:100 V.B. SECRETARIO DE INFRAESTRUCTURA: ING. DIEGO ERNESTO ESCOBAR GONZALEZ	FORMATO: 70X50CMS ARHIVO:	PLANO No. 1 DE: 2