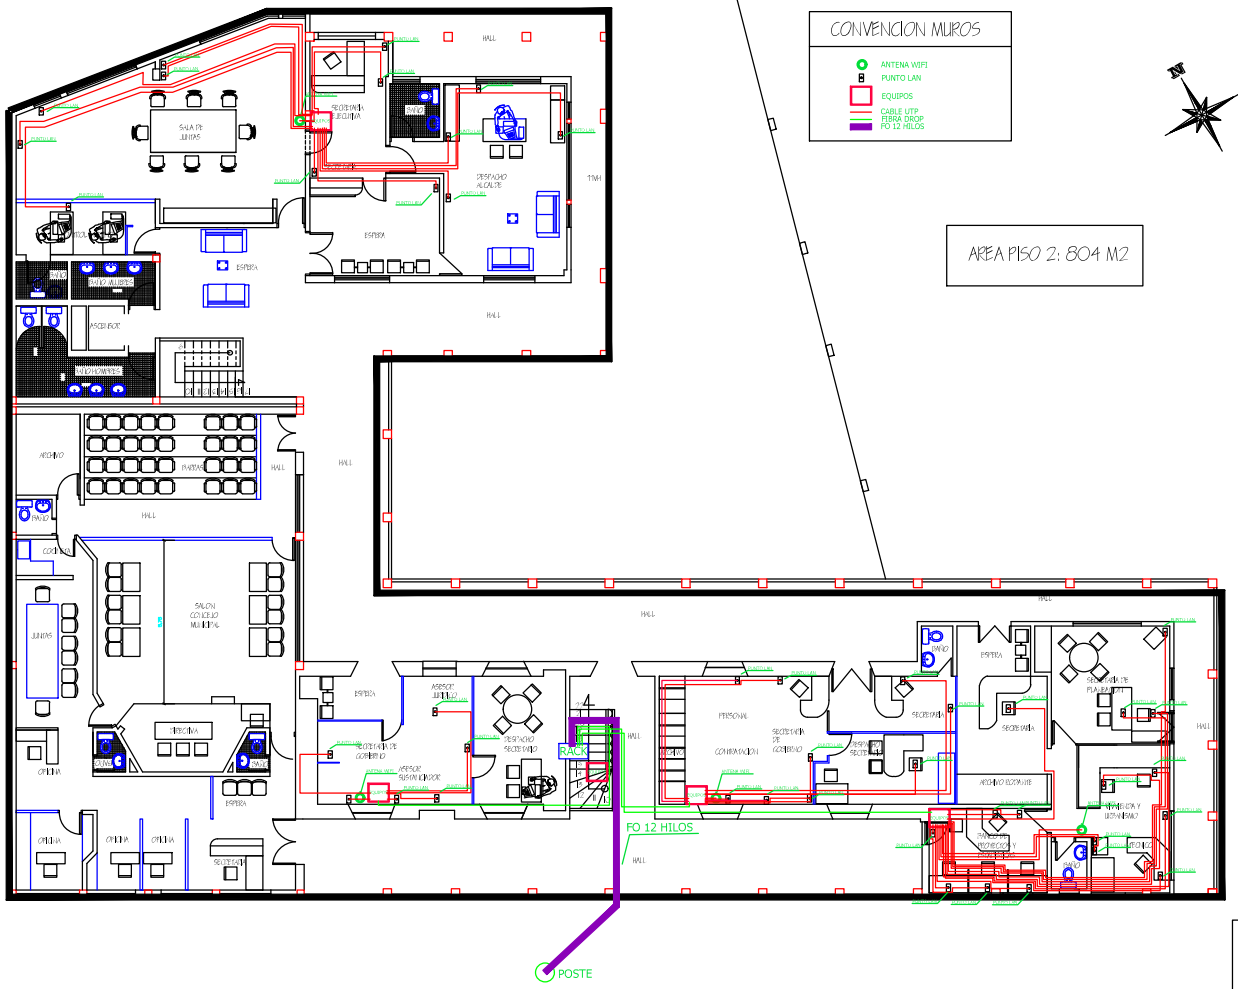


SELLO DE APROBACION SECRETARIA DE PLANEACION

DEPARTAMENTO DE CUNDINAMARCA
MUNICIPIO DE SIBATE
SECRETARIADE PLANEACION

PROYECTO:
ESTADO ACTUAL
CASA DE GOBIERNO MPAL.
Barrio Santa Isabel

CONTIENE:
PLANTA ARQUITECTONICA
SEGUNDO PISO

DIGITALIZACION AutoCAD:
AOC. JOSE MGUEL CAJAMARCA LOPEZ

REVISO:
AOC. JHON FERNANDO MORENO MONTOYA

V.B. ALCALDE:
ING. EDSON ERASMO MONTOYA CAMARGO

APROBO: SECRETARIA PLANEACION MPAL:
ING. SAHIDA MARIA BERNAL GUACANEME

FECHA: ENERO 2021
ESCALA: 1:100
FORMATO: 70X50CMS
ARHIVO:

V.B. SECRETARIO DE INFRAESTRUCTURA:
ING. DIEGO ERNESTO ESCOBAR GONZALEZ

2
2