

PREDISEÑO 2DO NIVEL
AMBIENTE DE GASTRONOMÍA

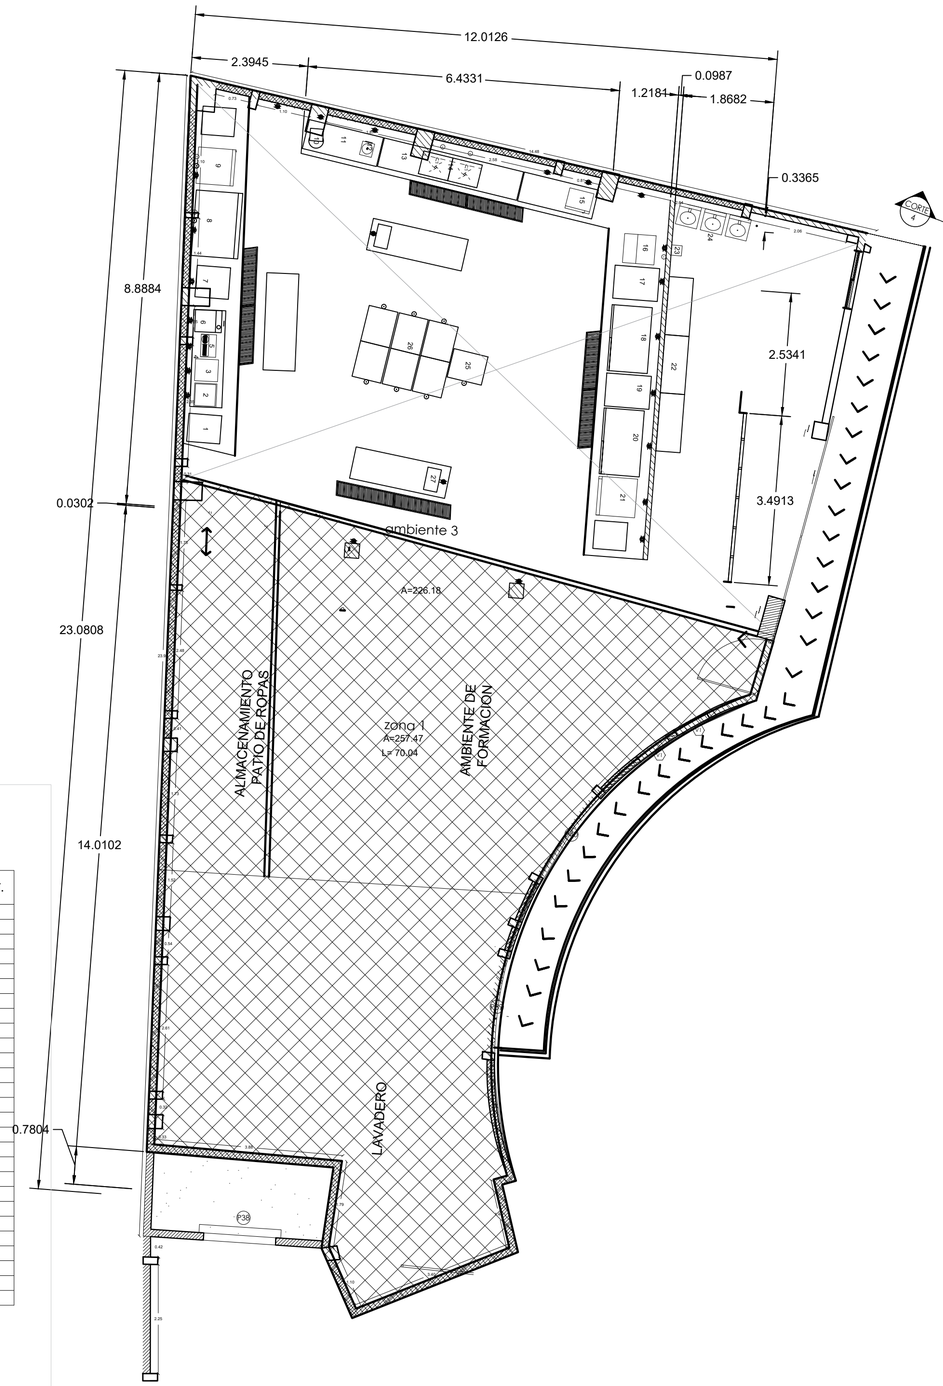

N° EQUIPOS	NOMBRE DE EQUIPO	CANT.
1	ESTANTES	3
2	RONNER	1
3	EMPACADORA AL VACIO	1
4	MESONES	4
5	TAJADORA	1
6	BATIDORA MOLINO DE CARNE	1
7	BATIDORA 2	1
8	HORNO DE GAS 2 CAMARAS	1
9	HORNO COMBI	1
10	BATIDORA 1	1
11	ESTANTE 1	2
12	LICUADORA	1
13	PLATERO 2 POZUELOS	1
14	TRAMPA DE GRASA	2
15	MICROONDAS	1
16	MAQUINA DE HIELO	1
17	CONGELADOR 1	1
18	COGELADOR 2	1
19	REFRIGERADOR 1	1
20	REFRIGERADOR 2	1
21	ABATIDOR	1
22	CASILLEROS	3
23	SECADOR DE MANOS	1
24	LAVAMANOS	3
25	ESTUFON	1
26	PARRILA	3
27	FREIDOR	2

PREDISEÑO 1ER NIVEL
AMBIENTE DE GASTRONOMÍA

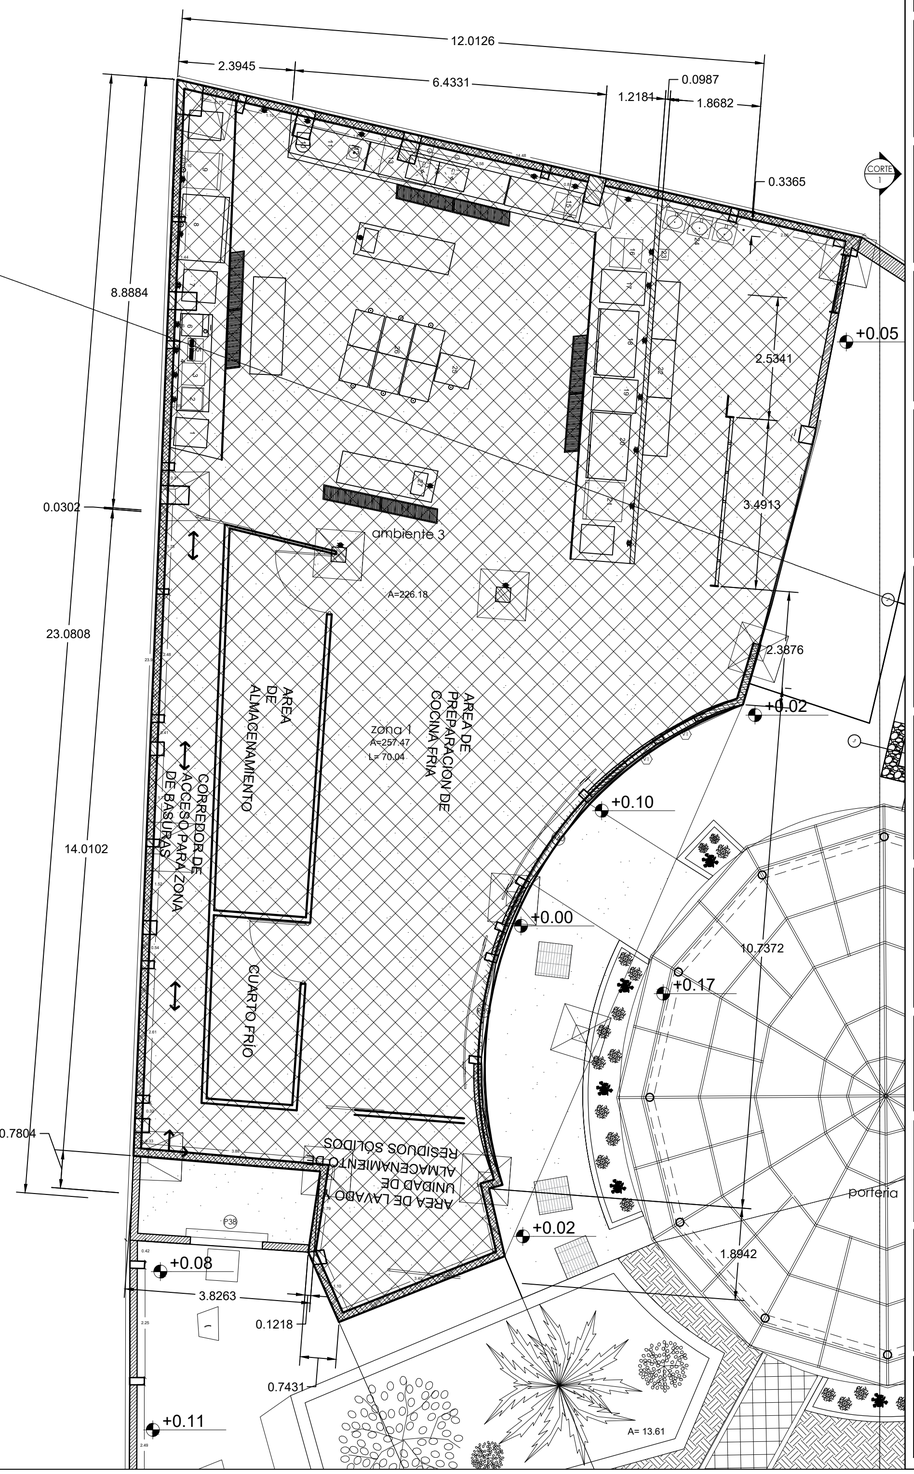

INTEGRANTES

LUISA CAMILA ORTEGA
JULIETH QUESADA
TATIANA BECOCHE

PROYECTO

SENA SEDE LA CASONA
CR 11 6-31

CONTIENE

PLANTA DE DISTRIBUCION NIVEL 1 Y NIVEL SUPERIOR

ESCALA

1:150

FECHA DE INICIO

23 DE JUNIO 2025

FECHA DE ENTREGA

29 de SEPTIEMBRE 2025

ARCHIVO

SENASEDELACASONA.dwg

FICHA

2558627

DIBUJO ARQUITECTONICO

CTPI

ARQUITECTO

EDWIN DAVID CHARO

INSTRUCTOR:

GUSTABO BLANCO SANTILLANA

PLANO DE REFERENCIA

PLANO DE UBICACION

NORTE: N

PLANCHA

1